02003802502040100

ΕΦΗΜΕΡΙΣ ΤΗΣ ΚΥΒΕΡΝΗΣΕΩΣ

ΤΗΣ ΕΛΛΗΝΙΚΗΣ ΔΗΜΟΚΡΑΤΙΑΣ

ΤΕΥΧΟΣ ΔΕΥΤΕΡΟ **Αρ. Φύλλου 380**

25 Φεβρουαρίου 2004

Το παρόν ΦΕΚ επανεκτυπώθηκε λόγω λάθους.

ΑΠΟΦΑΣΕΙΣ

Αριθ. Δ3/1946

Εγκατάσταση και διαδρομή του Αγωγού Φυσικού Αερίου «Κομοτηνή - Αλεξανδρούπολη (Άνθεια)» στο Νομαρχιακό Διαμέρισμα Ροδόπης.

Ο ΥΠΟΥΡΓΟΣ ΑΝΑΠΤΥΞΗΣ

Έχοντας υπόψη:

1. Τα άρθρα 4 του. Ν. 1929/91 & 19 του Ν. 2081/92 όπως τροποποιήθηκαν και συμπληρώθηκαν με το άρθρο 14 παραγρ. 6 του Ν. 2289/95.
2. Το άρθρο 1 του Ν. 367/76.
3. Το άρθρο 7 του Ν. 1769/88.
4. Το Α.Ν. 261/68.
5. Την υπ' αριθμ. 84611/24.12.2002 Κοινή Απόφαση ΥΠΕΧΩΔΕ - ΥΠ. ΑΝΑΠΤΥΞΗΣ - ΥΠ. ΓΕΩΡΓΙΑΣ περί Έγκρισης των Περιβαλλοντικών Όρων για το Έργο: Αγωγός Μεταφοράς Φυσικού Αερίου Υψηλής Πίεσης «Κομοτηνή - Αλεξανδρούπολη (Άνθεια)», αποφασίζουμε:

α) Ορίζουμε την διαδρομή και εγκατάσταση του Αγωγού μεταφοράς και διοχέτευσης φυσικού Αερίου «Κομοτηνή - Αλεξανδρούπολη (Άνθεια)» στο Νομαρχιακό Διαμέρισμα Ροδόπης σε έκταση συνολικού εμβαδού 490.584 τ.μ. στην περιοχή των Δήμων Μαρώνειας (Δ.Δ. Αμάραντων) και Σαπών (Δ.Δ. Αρίσβης, Δ.Δ Λοφαρίου, Οικισμού Χαμηλού), όπως η διαδρομή και εγκατάσταση αυτή έχει προσδιορισθεί και απεικονίζεται σήμερα με συνεχή γραμμή κόκκινου χρώματος στα ακόλουθα συνημμένα στην παρούσα και υπό κλίμακα 1:1.000 Κτηματολογικά Διαγράμματα που συντάχθηκαν, είτε από τον Αγρονόμο Τοπογράφο Μηχανικό Λάμπρο Κοτσώνη την 17.1.2003, είτε από τον Πολιτικό Μηχανικό Αναστάσιο Σαρηγιάννη την 10.10.2003 (φύλλα 35):

1. Σχ. 8011-360-00-91-01/φύλλο 3 από 3/Αναθ. 1/12.9.2003
2. Σχ. 8011-360-00-91-02/φύλλο 3 από 3/Αναθ. 0/21.10.2002
3. Σχ. 8011-360-00-91-03/φύλλο 3 από 3/Αναθ. 0/21.10.2002
4. Σχ. 8011-360-00-91-04/φύλλο 3 από 3/Αναθ. 0/21.10.2002
5. Σχ. 8011-360-00-91-05/φύλλο 3 από 3/Αναθ. 0/21.10.2002
6. Σχ. 8011-360-00-91-06/φύλλο 3 από 3/Αναθ. 0/21.10.2002
7. Σχ. 8011-360-00-91-07/φύλλο 3 από 3/Αναθ. 0/21.10.2002
8. Σχ. 8011-360-00-91-08/φύλλο 3 από 3/Αναθ. 0/21.10.2002
9. Σχ. 8011-360-00-91-09/φύλλο 3 από 3/Αναθ. 0/21.10.2002
10. Σχ. 8011-360-00-91-10/φύλλο 3 από 3/Αναθ. 0/21.10.2002
11. Γχ. 8011-360-00-91-11/φύλλο 5 από 6/Αναθ. 0/21.10.2002
12. Σχ. 8011 -360-00-91-12/φύλλο 6 από 6/Αναθ. 0/21.10.2002
13. Σχ. 8011-360-00-91-13/φύλλο 3 από 3/Αναθ. 0/21.10.2002
14. Σχ. 8011-360-00-91-14/φύλλο 3 από 3/Αναθ. 0/21.10.2002
15. Σχ. 8011 -360-00-91-15/φύλλο 3 από 3/Αναθ. 0/21.10.2002
16. Σχ.8011-360-00-91-16/φύλλο 3 από 3/Αναθ. 0/21.10.2002
17. Σχ. 8011-360-00-91-17/φύλλο 3 από 3/Αναθ. 0/21.10.2002
18. Σχ. 8011-360-00-91-18/φύλλο 3 από 3/Αναθ. 0/21.10.2002
19. Σχ. 8011-360-00-91-19/φύλλο 3 από 3/Αναθ. 0/21.10.2002
20. Σχ. 8011-360-00-91-20/φύλλο 3 από 3/Αναθ. 0/21.10.2002
21. Σχ. 8011-360-00-91 -21 /φύλλο 3 από 3/Αναθ. 0/21.10.2002
22. Σχ. 8011-360-00-91-22/φύλλο 3 από 3/Αναθ. 0/21.10.2002
23. Σχ. 8011-360-00-91 -23/φύλλο 3 από 3/Αναθ. 0/21.10.2002
24. Σχ. 8011-360-00-91 -24/φύλλο 3 από 3/Αναθ. 0/21.10.2002
25. Σχ. 8011-360-00-91-25/φύλλο 3 από 3/Αναθ. 0/21.10.2002
26. Σχ. 8011-360-00-91-26/φύλλο 3 από 3/Αναθ. 0/21.10.2002
27. Σχ. 8011-360-00-91-27/φύλλο 3 από 3/Αναθ. 0/21.10.2002
28. Σχ. 8011-360-00-91-28/φύλλο 3 από 3/Αναθ. 0/21.10.2002
29. Σχ. 8011 -360-00-91 -29/φύλλο 3 από 3/Αναθ. 0/21.10.2002
30. Σχ. 8011-360-00-91-30/φύλλο 3 από 3/Αναθ. 0/21.10.2002
31. Σχ. 8011-360-00-91-31/φύλλο 3 από 3/Αναθ. 0/2110.2002
32. Σχ. 8011-360-00-91-32/φύλλο 3 από 3/Αναθ. 0/21.10.2002
33. Σχ. 8011-360-00-91-33/φύλλο 3 από 3/Αναθ. 0/21.10.2002
34. Σχ. 8011-360-00-91-34/φύλλο 3 από 3/Αναθ. 0/21.10.2002
35. Σχ. 8011-360-00-91-35/φύλλο 3 από 3/Αναθ. 0/21.10.2002

β) Κατά τα λοιπά εφαρμόζονται οι διατάξεις της παραγράφου 6 του άρθρου 14 του Ν. 2289/95.

γ) Από τη δημοσίευση της παρούσας απόφασης εγκατάστασης του παραπάνω αγωγού μπορεί να αρχίσει η ελεύθερη εκτέλεση του έργου αυτού και οποιαδήποτε εκκρεμοδικία δεν την αναστέλλει.

REFERENCE DRAWINGS / ΣΧΕΤΙΚΑ ΣΧΕΔΙΑ

ΔΙΟΡΘ. REV.	ΗΜΕΡΟΜ. DATE	ΠΕΡΙΓΡΑΦΗ DESCRIPTION	ΣΧΕΔΙΑΣΤΗΚΕ DRAWN	ΕΛΕΓΧΘΗ CHECKED	ΕΓΚΡΙΘΗΚΕ APPROVED
1	22-09-2003	CHANGE OF ROUTING / ΑΛΛΑΓΗ ΧΑΡΑΞΗΣ	ΠΔΔ	ΧΕΝ	ΑΗΣ
0	21-10-2002	FIRST ISSUE / ΠΡΩΤΗ ΕΚΔΟΣΗ	Χ.ΙΠ	ΧΕΝ	ΛΚΚ

ASPROFOS

ΕΓΚΡΙΘΗΚΕ ΓΙΑ ΚΑΤΑΣΚΕΥΗ
APPROVED FOR CONSTRUCTION

ΔΙΟΡΘΩΣΗ DWG REV. ______ ΗΜΕΡΟΜ. DATE ______

ΥΠΟΓΡΑΦΗ SIGNATURE ______ ΔΙΕΥΘ. ΕΡΓΟΥ/PROJ.MANAGER

ΥΠΕΡΓΟΛΑΒΟΣ Α/F-A/F SUBCONTRACTOR

ΜΑΚΕΔΟΝΙΚΗ ΕΤΑΙΡΙΑ ΤΕΧΝΙΚΩΝ ΜΕΛΕΤΩΝ
Π. Καραμόσχος & Συνεργάτες Ε.Ε.
Λασκαράτου 2 546 46 Θεσσαλονίκη Τηλ: +31 429444, 429446 Fax: +31 429465 e-mail: mak@infodim.gr

ΤΑΣΟΥΔΗΣ ΧΡΗΣΤΟΣ

ΑΡ.ΕΝΤΟΛΗΣ: ORDER No:

ΠΡΟΜΗΘΕΥΤΗΣ: SUPPLIER:

ΑΡ.ΣΥΜΒΟΛΑΙΟΥ: CONTRACT No: AF-11-8011

ΠΕΛΑΤΗΣ-CLIENT

ΔΗΜΟΣΙΑ ΕΠΙΧΕΙΡΗΣΗ ΑΕΡΙΟΥ
(ΔΕΠΑ)

ΔΕΠΑ

ΠΛΑΙΣΙΟ ΜΙΚΡΟΦΙΛΜ: FRAME No:

ΑΝΤΙΚΑΤΑΣΤΑΘΗΚΕ ΑΠΟ: SUPERSEDED BY:

ΑΝΤΙΚΑΘΙΣΤΑ ΤΟ: SUPERSEDES THE:

ΤΙΤΛΟΣ-TITLE

ΑΓΩΓΟΣ ΦΥΣΙΚΟΥ ΑΕΡΙΟΥ ΚΟΜΟΤΗΝΗ - ΑΛΕΞΑΝΔΡΟΥΠΟΛΗ/ΤΜΗΜΑ 1
ΚΤΗΜΑΤΟΛΟΓΙΚΟΣ ΠΙΝΑΚΑΣ ΑΠΑΛΛΟΤΡΙΩΣΗΣ ΧΩΡΙΣ ΤΙΜΕΣ
ΝΟΜΟΣ ΡΟΔΟΠΗΣ

ΚΛΙΜΑΚΑ — SCALE	ΑΡ. ΣΧ. AF: AF.DWG No:	8011-360-3-96-201	ΑΝΑΘΕΩΡΗΣΗ REVISION 1	ΦΥΛΛΟ SHEET 1 of 16
ΚΩΔ. Η/Υ — PC CODE	ΑΡ. ΣΧ. ΠΕΛΑΤΗ: CLIENT DWG No:		ΑΝΑΘΕΩΡΗΣΗ REVISION	ΦΥΛΛΟ SHEET ...of...

ΥΠΟΜΝΗΜΑ

ΣΤΟΥΣ ΚΤΗΜΑΤΟΛΟΓΙΚΟΥΣ ΠΙΝΑΚΕΣ

Οι αύξοντες αριθμοί Α/Α που φαίνονται στην στήλη (1) των κτηματολογικών πινάκων και προσδιορίζουν την ιδιοκτησία στο κτηματολογικό διάγραμμα προκύπτουν ως εξής:

Τα δύο πρώτα ψηφία αποτελούν τον κωδικό του Νομού.

Τα τρία επόμενα αποτελούν τον κωδικό του Δήμου ή της Κοινότητας όπου ανήκει η έκταση. Οι δύο αυτοί κωδικοί που προσδιορίζουν τον Νομό αφ' ενός και τον Δήμο ή την Κοινότητα αφ' ετέρου αναφέρονται και στην επικεφαλίδα της σελίδας του κτηματολογικού πίνακα και αναφέρονται σε μια ενιαία κωδικοποίηση για όλη τη χώρα.

Τα τέσσερα τελευταία ψηφία προσδιορίζουν την ιδιοκτησία στο συγκεκριμένο Κτηματολογικό διάγραμμα.

Παράδειγμα: Ο α/α 320190281 διασπάται ως εξής:

32	019	0281
Κωδικός Νομού Αττικής	Κωδικός Δήμου Μεγάρων	Αριθμός Ιδιοκτησίας στο κτηματολογικό Διάγραμμα (281)

Π Ε Ρ Ι Ε Χ Ο Μ Ε Ν Α

ΝΟΜΟΣ ΡΟΔΟΠΗΣ	42
Κοινότητα Αμαράντων	004
Κοινότητα Αρίσβης	007
Κοινότητα Λοφαρίου	020
Δήμος Σαππών	034

ΑΓΩΓΟΣ ΦΥΣΙΚΟΥ ΑΕΡΙΟΥ ΤΜΗΜΑ ΚΟΜΟΤΗΝΗ-ΑΛΕΞΑΝΔΡΟΥΠΟΛΗ
ΤΜΗΜΑ 1

ΝΟΜΟΣ:ΡΟΔΟΠΗΣ 42
ΔΗΜΟΣ:ΜΑΡΩΝΕΙΑΣ
ΔΗΜΟΤΙΚΟ ΔΙΑΜΕΡΙΣΜΑ :ΑΜΑΡΑΝΤΑ 004

ΚΤΗΜΑΤΟΛΟΓΙΚΟΣ ΠΙΝΑΚΑΣ
Χωρίς τι

ΚΩΔΙΚΟΣ	ΦΕΡΟΜΕΝΟΙ ΙΔΙΟΚΤΗΤΕΣ					ΑΠΟΖΗΜΙΟΥΜΕΝΗ ΕΚΤΑΣΗ ΔΟΥΛΕΙΑΣ (Α)				
	ΕΠΩΝΥΜΟ	ΟΝΟΜΑ	ΠΑΤΡΩΝΥΜΟ ή ΟΝΟΜΑ ΣΥΖΥΓΟΥ	ΤΟΠΟΣ ΔΙΑΜΟΝΗΣ (ΠΟΛΗ - ΧΩΡΙΟ)	ΖΩΝΗ 8Μ (4+4)	ΠΟΣΟΣΤΟ ΣΥΝ/ΣΙΑΣ %	ΑΡΙΘΜΟΣ ΑΓΡ/ΧΙΟΥ	ΖΩΝΗ ΔΟΥΛΕΙΑΣ (Α) Μ2	ΤΙΜΗ ΜΟΝΑΔΑΣ EURO/M2	ΑΞΙΑ EURO
420040001	ΒΙ.ΠΕ.ΚΟΜΟΤΗΝΗΣ				906	100		1.816		
420040002	ΚΟΙΝΟΧΡΗΣΤΟ-ΚΟΙΝΟΤΗΤΑ ΑΜΑΡΑΝΤΩΝ				296	100		1.060		
420040003	ΓΩΡΡΟΣ			ΑΜΑΡΑΝΤΑ	844	100		2.750		
420040004	ΣΑΛΗΜ	ΑΜΕΤ	ΜΟΥΣΤΑΦΑ	ΑΜΑΡΑΝΤΑ	815	50		2.644		
	ΙΜΠΙΣ ΧΑΛΙΛ	ΜΕΜΕΤ		ΑΜΑΡΑΝΤΑ		50				
420040006	ΒΛΑΣΙΔΗΣ	ΧΡΗΣΤΟΣ		ΚΟΜΟΤΙΝΗ	442	100		1.438		
420040007	ΔΑΛΜΑΤΣΗΣ	ΧΡΗΣΤΟΣ		ΑΜΑΡΑΝΤΑ	465	100		1.520		
420040008	ΚΑΡΑ ΓΙΟΥΣΟΥΦ ΑΧΜΕΤ	ΑΜΕΤ	ΧΑΛΗΛ	ΑΜΑΡΑΝΤΑ 0531098076	665	100		2.179		
420040009	ΣΑΜΕΡΤΖΙ	ΑΜΕΤ		ΑΜΑΡΑΝΤΑ	304	100		1.065		
420040009Α	ΒΛΑΣΙΔΗΣ	ΧΡΗΣΤΟΣ		ΚΟΜΟΤΙΝΗ	40	100		130		
420040010	ΚΟΥΡΟΥΔΗ	ΣΟΦΙΑ		ΑΜΑΡΑΝΤΑ	2.017	100		6.533		
420040012	ΟΣΜΑΝ ΧΑΣΑΝ ΟΓΛΟΥ	ΧΑΣΑΝ	ΜΟΥΣΤΑΦΑ	ΑΜΑΡΑΝΤΑ 0531098782	178	100		577		
420040013	ΣΑΛΗ ΙΣΜΑΗΛ	ΜΟΥΣΤΑΦΑ		ΑΜΑΡΑΝΤΑ	242	100		635		
420040014	ΠΑΛΑΜΑΝ ΧΟΥΣΕΪΝ	ΦΕΡΡΟΥ	ΧΑΣΑΝ	ΑΜΑΡΑΝΤΑ 0531098075	588	100		2.015		
420040016	ΤΣΟΛΑΚ ΜΕΜΕΤ	ΧΟΥΣΕΪΝ	ΤΣΟΛΑΚ ΜΕΜΕΤ	ΑΜΑΡΑΝΤΑ 0531098282	310	33,33		1.026		
	ΤΣΟΛΑΚ ΣΑΛΗ	ΣΑΛΗ	ΤΣΟΛΑΚ ΣΑΛΗ	ΑΜΑΡΑΝΤΑ 0531098282		33,33				
	ΚΟΥΤΣΑΛΗ ΣΑΔΗΚ	ΜΕΜΕΤ	ΑΜΕΤ	ΑΜΑΡΑΝΤΑ		33,33				
420040018	ΓΑΓΑΛΗ ΣΑΛΗ ΟΓΛΟΥ	ΑΜΝΤΟΥΛΑ		ΑΜΑΡΑΝΤΑ	144	100		883		
420040019	ΓΑΓΑΛΗ ΣΑΛΗ ΟΓΛΟΥ	ΑΛΗ	ΣΑΛΗ	ΑΜΑΡΑΝΤΑ 0531098066	424	100		956		
420040020	ΓΑΓΑΛΗ ΜΕΜΕΤ ΟΓΛΟΥ	ΓΙΟΥΣΟΥΦ	ΜΕΜΕΤ	ΑΜΑΡΑΝΤΑ 0531098098		100		3		
420040023	ΧΑΚΗ	ΑΜΕΤ	ΧΟΥΣΕΪΝ	ΑΜΑΡΑΝΤΑ 0531098643	576	100		1.870		
420040024	ΚΟΥΡΟΥΔΗ	ΣΟΦΙΑ		ΑΜΑΡΑΝΤΑ	1.067	100		3.474		
420040026	ΑΓΝΩΣΤΟΣ				218	100		709		
420040027	ΚΙΟΥΤΣΟΥΚ	ΜΟΥΜΙΝ	ΜΟΥΣΤΑΦΑ	ΑΜΑΡΑΝΤΑ 0531098042	435	50		1.410		
	ΜΟΥΣΤΑΦΑ ΧΑΛΙΛ ΣΑΛΙ	ΣΑΛΙ	ΜΟΥΣΤΑΦΑ	ΑΜΑΡΑΝΤΑ 0531098083		50				
420040029	ΚΟΤΖΑ	ΧΟΥΣΕΪΝ	ΧΑΣΑΝ	ΑΜΑΡΑΝΤΑ 0531098267	746	100		2.418		
420040031	ΚΟΥΡΤΣΑΛΗ	ΣΑΔΙΚ	ΜΕΜΕΤ	ΑΜΑΡΑΝΤΑ	422	50		1.374		
	ΚΟΥΡΤΣΑΛΗ ΣΑΔΙΚ	ΜΕΜΕΤ	ΑΜΕΤ	ΑΜΑΡΑΝΤΑ 0531098078	422	50				
420040033	ΡΕΤΖΕΠ	ΣΑΛΗ	ΡΕΤΖΕΠ	ΑΜΑΡΑΝΤΑ 0531098063	1.044	100		3.353		
420040034	ΚΙΟΥΤΣΟΥΚ	ΜΕΧΜΕΤ	ΧΑΛΙΛ	ΑΜΑΡΑΝΤΑ 0531098302	333	100		1.080		
420040035	ΣΙΑΚΙΡ	ΣΕΡΙΦ		ΑΜΑΡΑΝΤΑ	72	100		210		
420040036	ΛΟΥΡΔΑΣ	ΒΑΣΙΛΕΙΟΣ	ΑΣΤΕΡΙΟΣ	ΘΕΣ/ΝΙΚΗ 0310452665	844	100		2.737		
420040037	ΑΛΗ ΤΣΑΟΥΣ	ΦΕΡΙΣΤΕ	ΙΣΜΑΗΛ	ΚΟΤΙΟΣ 30776	988	50		3.227		
	ΙΠΙΣ	ΜΕΜΕΤ	ΧΟΥΣΕΪΝ	ΑΜΑΡΑΝΤΑ		50				

(1) ΧΕΡΣΟ, ΔΑΣΟΣ. ΕΙΔΟΣ ΚΑΛΛΙΕΡΓΕΙΑΣ (ΠΡΟΒΛΕΨΗ) (2) ΚΤΙΣΜΑΤΑ. ΦΡΕΑΤΑ, ΠΕΡΙΦΡΑΞΕΙΣ κ.λ.π. (3) ΜΙΚΡΑ Α, ΜΕΣΑΙΑ Β, ΜΕΓ.

ΑΠΑΛΛΟΤΡΙΩΣΗΣ 26μ.
ιές

ΕΠΙΚΕΙΜΕΝΑ ΖΩΝΗΣ ΔΟΥΛΕΙΑΣ (Α)													ΠΑΡΑΤΗΡΗΣΕΙΣ
ΚΑΛΛΙΕΡΓΕΙΑ				ΚΑΤΑΣΚΕΥΕΣ (2)	ΟΓΚΟΣ (Μ3), ΕΠΙΦΑΝ.(Μ2), ΜΗΚΟΣ (Μ), ΤΕΜΑΧΙΑ	ΤΙΜΗ ΜΟΝΑΔΑΣ EURO/M2	ΑΞΙΑ Ευρω	ΔΕΝΔΡΑ ΚΑΙ ΦΥΤΑ				ΣΥΝΟΛΙΚΗ ΑΠΟΖΗΜΙΩΣΗ	
ΕΙΔΟΣ (1)	ΕΠΙΦΑΝΕΙΑ	ΤΙΜΗ ΜΟΝΑΔΑΣ Ευρω	ΑΞΙΑ Ευρω					ΕΙΔΟΣ (3)	ΤΕΜΑΧΙΑ	ΤΙΜΗ ΜΟΝΑΔΑΣ Ε/Τεμ.	ΑΞΙΑ Ευρω		
Χέρσο	1.060												
Σιτηρά	2.750												
Σιτηρά	2.644												
Σιτηρά	1.438												
Σιτηρά	1.520												
Σιτηρά	2.179												
Σιτηρά	1.065												
Σιτηρά	130												
Σιτηρά	6.533												
Σιτηρά	577												
Σιτηρά	635												
Σιτηρά	2.015												
Σιτηρά	1.026												
Σιτηρά	883												
Σιτηρά	956												
Σιτηρά	3												
Σιτηρά	1.870												
Σιτηρά	3.474												
Σιτηρά	709												
Σιτηρά	1.410												
Σιτηρά	2.418												
Σιτηρά	1.374												
Σιτηρά	3.353												
Σιτηρά	1.080												
Σιτηρά	210												
Σιτηρά	2.737												
Σιτηρά	3.227												

ΛΑ Γ

ΚΩΔΙΚΟΣ	ΦΕΡΟΜΕΝΟΙ ΙΔΙΟΚΤΗΤΕΣ					ΑΠΟΖΗΜΙΟΥΜΕΝΗ ΕΚΤΑΣΗ ΔΟΥΛΕΙΑΣ (Α)				
	ΕΠΩΝΥΜΟ	ΟΝΟΜΑ	ΠΑΤΡΩΝΥΜΟ ή ΟΝΟΜΑ ΣΥΖΥΓΟΥ	ΤΟΠΟΣ ΔΙΑΜΟΝΗΣ (ΠΟΛΗ - ΧΩΡΙΟ)	ΖΩΝΗ 8Μ (4+4)	ΠΟΣΟΣΤΟ ΣΥΝ/ΣΙΑΣ %	ΑΡΙΘΜΟΣ ΑΓΡ/ΧΙΟΥ	ΖΩΝΗ ΔΟΥΛΕΙΑΣ (Α) Μ2	ΤΙΜΗ ΜΟΝΑΔΑΣ EURO/M2	ΑΞΙ EUR
420040039	ΑΡΕΝ ΜΕΜΕΤ	ΧΑΛΗΛ ΙΜΠΡΑΗΜ	ΜΟΥΣΤΑΦΑ ΑΡΕΝ ΜΕΜΕΤ	ΑΜΑΡΑΝΤΑ 0531098525	43	100		240		
420040040	ΝΤΑΛΜΑΤΣΗΣ	ΧΡΗΣΤΟΣ		ΑΜΑΡΑΝΤΑ	295	100		999		
420040041	ΑΓΝΩΣΤΟΣ					100		352		
420040042	ΣΑΛΗ	ΑΧΜΕΤ	ΜΠΕΛΙΑΛ	ΑΜΑΡΑΝΤΑ 0531071286	1.755	100		5.224		
420040044	ΚΟΙΝΟΧΡΗΣΤΟ-ΚΟΙΝΟΤΗΤΑ ΑΜΑΡΑΝΤΩΝ				1.840	100		6.063		
420040044Α	ΚΟΙΝΟΧΡΗΣΤΟ-ΚΟΙΝΟΤΗΤΑ ΑΜΑΡΑΝΤΩΝ				1.360	100		4.307		
420040045	ΜΕΜΕΤΟΓΛΟΥ	ΜΕΜΕΤ		ΠΑΜΦΟΡΟ	335	100		1.087		
420040046	ΚΑΡΑ ΠΟΥΣΟΥΦ ΑΧΜΕΤ	ΧΑΛΗΛ	ΑΧΜΕΤ	ΑΜΑΡΑΝΤΑ 0531098076	403	100		1.315		
420040047	ΠΑΣΑ	ΙΜΡΑΗΜ		ΠΑΜΦΟΡΟ	77	100		249		
420040048	ΚΑΣΑΜΠΑΛΗ ΑΜΕΤ	ΧΟΥΣΕΪΝ	ΧΟΥΣΕΪΝ	ΠΑΜΦΟΡΟ 0531098261	378	100		1.217		
420040049	ΜΠΙΛΙΑΛ	ΓΚΙΟΥΤΖΕΛ	ΑΜΕΤ	ΑΜΑΡΑΝΤΑ 0531098255	176	100		588		
420040050	ΛΟΥΡΔΑΣ	ΒΑΣΙΛΕΙΟΣ	ΑΣΤΕΡΙΟΣ	ΘΕΣ/ΝΙΚΗ 0310452665	226	100		737		
420040051	ΣΑΛΗ	ΧΑΣΑΝ	ΧΟΥΣΕΪΝ	ΠΑΜΦΟΡΟ	409	100		1.328		
420040053	ΜΕΜΕΤ ΙΣΜΑΗΛ ΟΓΛΟΥ	ΝΟΥΡΗ	ΙΣΜΑΗΛ	ΑΜΑΡΑΝΤΑ 0531098400	3	100		823		
420040054	ΑΡΕΝ ΜΕΜΕΤ ΟΓΛΟΥ	ΑΛΗ	ΜΕΜΕΤ	ΑΜΑΡΑΝΤΑ	168	100		552		
420040056	ΚΑΡΑ ΟΜΕΡ	ΧΟΥΣΕΪΝ		ΠΑΜΦΟΡΟ	237	100		604		
420040057	ΧΑΝΤΖΗ ΑΧΜΕΤ ΟΓΛΟΥ	ΧΑΣΑΝ	ΑΧΜΕΤ ΧΑΝΤΖΗ Α	ΑΜΑΡΑΝΤΑ 0531098641	463	100		1.666		
420040059Α	ΔΑΛΜΑΤΣΗΣ	ΧΡΗΣΤΟΣ		ΠΑΜΦΟΡΟ	50	100		243		
420040060	ΤΣΑΚΜΑΚΙΔΟΥ	ΣΜΑΡΑΓΔΑ	ΘΕΟΔΩΡΟΣ	ΠΑΜΦΟΡΟ 0531041023	138	100		442		
420040060Α	ΤΣΑΚΜΑΚΙΔΟΥ	ΣΜΑΡΑΓΔΑ	ΘΕΟΔΩΡΟΣ	ΠΑΜΦΟΡΟ	296	100		946		
420040061	ΑΓΝΩΣΤΟΣ				3	100		307		
420040062	ΚΑΡΑΜΠΙΤΣΑΚΗΣ			ΠΑΜΦΟΡΟ	271	50		569		
	ΠΑΥΛΙΔΗΣ			ΠΑΜΦΟΡΟ		50				
420040062Α	ΔΑΛΜΑΤΣΗΣ	ΚΥΡΙΑΚΟΣ	ΒΑΣΙΛΕΙΟΣ	ΠΑΜΦΟΡΟ	276	100		855		
420040063	ΚΟΜΙΤ ΜΟΥΣΤΑΦΑ	ΟΣΜΑΝ		ΠΑΜΦΟΡΟ	473	100		1.533		
420040064	ΑΦΕΝΤΟΥΛΙΔΗΣ	ΙΩΑΝΝΗΣ		ΠΑΜΦΟΡΟ	367	100		1.285		
420040065	ΑΡΑΜΠΑΤΖΗ	ΜΑΡΙΑ	ΚΩΝ/ΝΟΣ	ΠΑΜΦΟΡΟ 0531041005		100	157	1		
420040066	ΑΓΝΩΣΤΟΣ			ΒΑΚΟΣ	841	100		2.823		
420040067	ΚΑΡΑΠΑΝΑΓΙΩΤΗΣ	ΧΑΡΑΛΑΜΠΟΣ	ΠΑΝΑΓΙΩΤΗΣ			100	159	4		
420040068	ΧΑΜΖΑΣ	ΙΩΑΝΝΗΣ	ΑΘΑΝΑΣΙΟΣ	ΠΑΜΦΟΡΟ 0531041071	655	100		1.923		
420040070	ΚΑΡΑΠΑΝΑΓΙΩΤΟΥ	ΝΕΡΑΤΖΟΥΛΑ	ΓΕΩΡΓΙΟΣ	ΠΑΜΦΟΡΟ 0531041485/ 20169	457	100		1.703		
420040071	ΓΙΑΝΙΚ ΤΑΧΗΡ	ΣΑΛΗ	ΤΑΧΗΡ	ΠΑΜΦΟΡΟ 0531041415	11	100		322		
420040072	ΜΟΥΣΤΑΦΑ	ΜΕΜΕΤ	ΡΕΤΖΕΠ	ΠΑΜΦΟΡΟ 0531041060	943	50		2.541		
	ΜΟΥΜΤΖΙ ΙΣΜΑΗΛ	ΜΑΪΔΕ	ΡΕΤΖΕΠ	ΠΑΜΦΟΡΟ 0531041060		50				
420040077	ΑΦΕΝΤΟΥΛΙΔΗΣ	ΙΩΑΝΝΗΣ		ΠΑΜΦΟΡΟ	1	100		59		
420040078	ΧΑΛΙΛ ΙΜΠΡΑΗΜ	ΣΕΦΕΤΙΝ		ΠΑΜΦΟΡΟ, 05310-41420	384	100		1.116		
420040079	ΓΙΑΚΟΥΠ ΧΑΛΙΛ	ΧΑΣΑΝ	ΑΛΗ	ΠΑΜΦΟΡΟ, 05310-41078	153	50		334		
	ΓΙΑΚΟΥΠ ΧΑΛΙΛ	ΜΟΥΣΤΑΦΑ	ΑΛΗ	ΠΑΜΦΟΡΟ, 05310-41075		50				
420040080	ΦΑΚ	ΜΟΥΣΤΑΦΑ	ΑΔΕΜ	ΠΑΜΦΟΡΟ	235	100		681		
420040081	ΟΡΧΑΝ	ΜΟΥΡΤΕΖΑ	ΟΥΖΕΪΡ	ΠΑΜΦΟΡΟ, 05310-041757	24	100		316		

(1) ΧΕΡΣΟ, ΔΑΣΟΣ, ΕΙΔΟΣ ΚΑΛΛΙΕΡΓΕΙΑΣ (ΠΡΟΒΛΕΨΗ) (2) ΚΤΙΣΜΑΤΑ, ΦΡΕΑΤΑ, ΠΕΡΙΦΡΑΞΕΙΣ κ.λ.π. (3) ΜΙΚΡΑ Α, ΜΕΣΑΙΑ Β, ΜΕ

ΕΠΙΚΕΙΜΕΝΑ ΖΩΝΗΣ ΔΟΥΛΕΙΑΣ (Α)														
ΚΑΛΛΙΕΡΓΕΙΑ								ΔΕΝΔΡΑ ΚΑΙ ΦΥΤΑ						ΠΑΡΑΤΗΡΗΣΕΙΣ
ΕΙΔΟΣ (1)	ΕΠΙΦΑΝΕΙΑ	ΤΙΜΗ ΜΟΝΑΔΑΣ Ευρω	ΑΞΙΑ Ευρω	ΚΑΤΑΣΚΕΥΕΣ (2)	ΟΓΚΟΣ (Μ3), ΕΠΙΦΑΝ.(Μ2), ΜΗΚΟΣ (Μ), ΤΕΜΑΧΙΑ	ΤΙΜΗ ΜΟΝΑΔΑΣ EURO/M2	ΑΞΙΑ Ευρω	ΕΙΔΟΣ (3)	ΤΕΜΑΧΙΑ	ΤΙΜΗ ΜΟΝΑΔΑΣ Ε/Τεμ.	ΑΞΙΑ Ευρω	ΣΥΝΟΛΙΚΗ ΑΠΟΖΗΜΙΩΣΗ		
Σιτηρά	240													
Σιτηρά	999													
Σιτηρά	352													
Σιτηρά	5.224													
Σιτηρά	6.063													
Σιτηρά	4.307													
Σιτηρά	1.087													
Σιτηρά	1.315													
Σιτηρά	249													
Σιτηρά	1.217													
Σιτηρά	588													
Σιτηρά	737													
Σιτηρά	1.328													
Σιτηρά	823													
Σιτηρά	552													
Σιτηρά	604													
Σιτηρά	1.666													
Σιτηρά	243													
Σιτηρά	442													
Σιτηρά	946													
Σιτηρά	307													
Σιτηρά	569													
Σιτηρά	855													
Σιτηρά	1.533													
Σιτηρά	1.285													
Σιτηρά	1													
Σιτηρά	2.823													
Σιτηρά	4													
Σιτηρά	1.923													
Σιτηρά	1.703													
Σιτηρά	322													
Σιτηρά	2.541													
Σιτηρά	59													
Σιτηρά	1.116													
Σιτηρά	334													
Σιτηρά	681													
Σιτηρά	316													

ΚΩΔΙΚΟΣ	ΦΕΡΟΜΕΝΟΙ ΙΔΙΟΚΤΗΤΕΣ					ΑΠΟΖΗΜΙΟΥΜΕΝΗ ΕΚΤΑΣΗ ΔΟΥΛΕΙΑΣ (Α)				
	ΕΠΩΝΥΜΟ	ΟΝΟΜΑ	ΠΑΤΡΩΝΥΜΟ ή ΟΝΟΜΑ ΣΥΖΥΓΟΥ	ΤΟΠΟΣ ΔΙΑΜΟΝΗΣ (ΠΟΛΗ - ΧΩΡΙΟ)	ΖΩΝΗ 8Μ (4+4)	ΠΟΣΟΣΤΟ ΣΥΝ/ΣΙΑΣ %	ΑΡΙΘΜΟΣ ΑΓΡ/ΧΙΟΥ	ΖΩΝΗ ΔΟΥΛΕΙΑΣ (Α) Μ2	ΤΙΜΗ ΜΟΝΑΔΑΣ EURO/M2	ΑΞΙΑ EURO
420040082	ΜΟΥΜΖΗ ΧΑΛΗΛ	ΙΟΥΣΟΥΦ	ΧΑΛΗΛ	ΠΑΜΦΟΡΟ 0531041462		100		70		
420040084	ΑΓΙΟΥ	ΘΕΟΔΩΡΟΣ		ΠΑΜΦΟΡΟ	31	100		153		
420040085	ΠΑΚΟΥΜ ΧΑΛΙΛ	ΜΟΥΣΤΑΦΑ		ΠΑΜΦΟΡΟ	415	100		1.305		
420040089	ΚΟΜΙΤ	ΧΟΥΣΕΪΝ	ΑΜΕΤ	ΠΑΜΦΟΡΟ	10	100		231		
420040090	ΑΓΝΩΣΤΟΣ				248	100		777		
420040091	ΚΟΥΤΣΜΑΝ ΑΜΕΤ	ΜΟΥΣΤΑΦΑ		ΠΑΜΦΟΡΟ	350	100		876		
420040092	ΧΑΤΖΟΠΟΥΛΟΣ	ΝΙΚΟΛΑΟΣ		ΠΑΜΦΟΡΟ		100		1		
420040093	ΞΑΝΘΟΠΟΥΛΟΣ	ΑΘΑΝΑΣΙΟΣ		ΠΑΜΦΟΡΟ	987	100		3.292		
420040095	ΧΑΛΙΛ ΙΜΠΡΑΗΜ	ΑΙΣΕ	ΧΑΚΙ	ΠΑΜΦΟΡΟ, 05310-41419	159	100		288		
420040096	ΑΓΝΩΣΤΟΣ				1	100		227		
420040097	ΠΑΠΠΑΣ	ΧΡΗΣΤΟΣ		ΛΟΦΑΡΙΟ	1	100		397		
420040098	ΚΙΡΤΖΙΚΗΣ	ΑΝΑΣΤΑΣΙΟΣ	ΦΩΤΙΟΣ	ΠΑΜΦΟΡΟ 0531041073	1.131	100	195	3.337		
420040099	ΑΓΝΩΣΤΟΣ					100				
420040100	ΝΤΙΚΜΕ	ΜΟΥΣΤΑΦΑ		ΠΑΜΦΟΡΟ	348	100		879		
420040101	ΑΛΤΙΔΗΣ	ΣΤΕΦΑΝΟΣ	ΑΓΓΕΛΟΣ	ΠΑΜΦΟΡΟ 0531041025	271	100		1.054		
420040102	ΔΙΚΜΕ ΜΟΥΣΤΑΦΑ	ΝΑΖΜΙ	ΣΑΣΙΕ	ΜΑΡΩΝΕΙΑ 0531041093	129	100	196	260		
420040103	ΔΙΚΜΕ ΜΟΥΣΤΑΦΑ	ΝΑΖΜΙ	ΕΜΙΝ	ΜΑΡΩΝΕΙΑ 0531041093	194	100		425		
420040104	ΜΟΥΜΤΖΙ ΙΣΜΑΗΛ	ΜΟΥΣΤΑΦΑ	ΙΣΜΑΗΛ	ΠΑΜΦΟΡΟ 0531041060	42	100		547		
420040105	ΟΣΜΑΝ ΕΤΕΜ	ΟΣΜΑΝ		ΒΑΚΟΣ	508	100		1.568		
420040106	ΟΣΜΑΝ ΕΤΕΜ	ΟΣΜΑΝ		ΒΑΚΟΣ	842	100		2.780		
420040108	ΓΙΑΚΟΥΠ ΧΑΛΙΛ	ΧΑΣΑΝ	ΑΛΗ	ΠΑΜΦΟΡΟ, 05310-41078	106	50		523		
	ΓΙΑΚΟΥΠ ΧΑΛΙΛ	ΜΟΥΣΤΑΦΑ	ΑΛΗ	ΠΑΜΦΟΡΟ, 05310-41075		50				
420040109	ΧΑΣΑΝ	ΧΟΥΣΕΪΝ			618	100		1.810		
420040111	ΑΡΗΦ	ΑΪΣΕ	ΜΕΜΕΤ	ΚΟΜΟΤΗΝΗ 0531036090	550	100		2.108		
420040112	ΞΑΝΘΟΠΟΥΛΟΣ	ΓΕΩΡΓΙΟΣ		ΠΑΜΦΟΡΟ	438	100		1.108		
420040114	ΑΓΝΩΣΤΟΣ				225	100		610		
420040115	ΚΟΥΜΙΤ	ΜΟΥΣΤΑΦΑ	ΟΣΜΑΝ	ΠΑΜΦΟΡΟ	337	100		1.218		
420040116	ΞΑΝΘΟΠΟΥΛΟΣ	ΓΕΩΡΓΙΟΣ		ΠΑΜΦΟΡΟ	23	100		176		
420040117	ΜΟΥΣΤΑΦΑ	ΚΑΪΚ		ΠΑΜΦΟΡΟ	404	100		1.313		
420040120	ΑΓΝΩΣΤΟΣ				398	100		1.248		
420040121	ΝΙΑΖΙ					100		316		
420040122	ΤΣΕΛΕΠΗΣ	ΔΗΜΗΤΡΙΟΣ		ΠΑΛΛΑΔΙΟ	1.052	100		3.057		
420040123	ΞΑΝΘΟΠΟΥΛΟΣ	ΓΕΩΡΓΙΟΣ	ΝΙΚΟΛΑΟΣ	ΠΑΜΦΟΡΟ	299	100	293	988		
420040124	ΤΣΕΛΕΠΗΣ	ΔΗΜΗΤΡΙΟΣ		ΠΑΛΛΑΔΙΟ		100		1		
420040125	ΡΕΜΑ			ΠΑΜΦΟΡΟ	142	100		467		
420040126	ΤΣΑΚΜΑΚΙΔΗΣ	ΑΘΑΝΑΣΙΟΣ	ΕΥΑΓΓΕΛΟΣ	ΠΑΜΦΟΡΟ	13	100	296	498		
420040127	ΝΕΣΤΟΡΙΔΗΣ	ΚΩΝ/ΝΟΣ		ΠΑΜΦΟΡΟ	602	100	295	1.461		
420040128	ΑΓΝΩΣΤΟΣ					100		9		
420040129	ΑΓΝΩΣΤΟΣ				642	100		2.020		
420040130	ΚΟΥΤΣΙΜΑΡ	ΙΣΜΑΗΛ	ΧΑΜΕΤ	ΠΑΜΦΟΡΟ	12	100		101		
420040132	ΑΓΝΩΣΤΟΣ				180	100		578		
420040135	ΚΟΤΖΑ ΟΣΜΑΝ	ΦΑΤΜΕ	ΧΟΥΣΕΪΝ	ΠΑΜΦΟΡΟ, 05310-41422	241	100		947		
420040136	ΤΣΟΥΚΑΛΑΣ	ΒΑΣΙΛΕΙΟΣ		ΠΑΜΦΟΡΟ	353	100		947		
420040137	ΧΟΝΔΡΟΠΟΥΛΟΣ	ΔΗΜΗΤΡΙΟΣ	ΣΥΜΕΩΝ	ΠΑΜΦΟΡΟ 0531034690	277	100		707		
420040138	ΑΓΝΩΣΤΟΣ				183	100		803		
420040139	ΝΤΕΛΗ ΧΑΣΑΝ ΜΟΥΣΤΑΦΑ	ΜΟΥΣΤΑΦΑ	ΑΔΕΜ	ΠΑΜΦΟΡΟ	291	100		934		

(1) ΧΕΡΣΟ, ΔΑΣΟΣ, ΕΙΔΟΣ ΚΑΛΛΙΕΡΓΕΙΑΣ (ΠΡΟΒΛΕΨΗ) (2) ΚΤΙΣΜΑΤΑ, ΦΡΕΑΤΑ, ΠΕΡΙΦΡΑΞΕΙΣ κ.λ.π. (3) ΜΙΚΡΑ Α, ΜΕΣΑΙΑ Β, ΜΕΓ

ΕΠΙΚΕΙΜΕΝΑ ΖΩΝΗΣ ΔΟΥΛΕΙΑΣ (Α)													ΠΑΡΑΤΗΡΗΣΕΙΣ
ΚΑΛΛΙΕΡΓΕΙΑ								ΔΕΝΔΡΑ ΚΑΙ ΦΥΤΑ					
ΕΙΔΟΣ (1)	ΕΠΙΦΑΝΕΙΑ	ΤΙΜΗ ΜΟΝΑΔΑΣ Ευρω	ΑΞΙΑ Ευρω	ΚΑΤΑΣΚΕΥΕΣ (2)	ΟΓΚΟΣ (Μ3), ΕΠΙΦΑΝ.(Μ2), ΜΗΚΟΣ (Μ), ΤΕΜΑΧΙΑ	ΤΙΜΗ ΜΟΝΑΔΑΣ EURO/M2	ΑΞΙΑ Ευρω	ΕΙΔΟΣ (3)	ΤΕΜΑΧΙΑ	ΤΙΜΗ ΜΟΝΑΔΑΣ Ε/Τεμ.	ΑΞΙΑ Ευρω	ΣΥΝΟΛΙΚΗ ΑΠΟΖΗΜΙΩΣΗ	
Σιτηρά	70												
Σιτηρά	153												
Σιτηρά	1.305												
Σιτηρά	231												
Σιτηρά	777												
Σιτηρά	876												
Σιτηρά	1												
Σιτηρά	3.292												
Σιτηρά	288												
Σιτηρά	227												
Σιτηρά	397												
Σιτηρά	3.337												
Σιτηρά	879												
Σιτηρά	1.054												
Σιτηρά	260												
Σιτηρά	425												
Σιτηρά	547												
Σιτηρά	1.568												
Σιτηρά	2.780												
Σιτηρά	523												
Σιτηρά	1.810												
Σιτηρά	2.108			Συρμ/μα ύψους 1,5μ.	26μ								
Σιτηρά	1.108			Συρμ/μα ύψους 1,5μ.	26μ								
Σιτηρά	610												
Σιτηρά	1.218												
Σιτηρά	176												
Σιτηρά	1.313												
Σιτηρά	1.248												
Σιτηρά	316												
Σιτηρά	3.057												
Σιτηρά	988												
Σιτηρά	1												
Σιτηρά	467												
Σιτηρά	498												
Σιτηρά	1.461												
Σιτηρά	9												
Σιτηρά	2.020												
Σιτηρά	101												
Σιτηρά	578												
Σιτηρά	947												
Σιτηρά	947												
Σιτηρά	707												
Σιτηρά	803												
Σιτηρά	934												

ΛΛΑ Γ

ΚΩΔΙΚΟΣ	ΦΕΡΟΜΕΝΟΙ ΙΔΙΟΚΤΗΤΕΣ					ΑΠΟΖΗΜΙΟΥΜΕΝΗ ΕΚΤΑΣΗ ΔΟΥΛΕΙΑΣ (Α)			
	ΕΠΩΝΥΜΟ	ΟΝΟΜΑ	ΠΑΤΡΩΝΥΜΟ ή ΟΝΟΜΑ ΣΥΖΥΓΟΥ	ΤΟΠΟΣ ΔΙΑΜΟΝΗΣ (ΠΟΛΗ - ΧΩΡΙΟ)	ΖΩΝΗ 8Μ (4+4)	ΠΟΣΟΣΤΟ ΣΥΝ/ΣΙΑΣ %	ΑΡΙΘΜΟΣ ΑΓΡ/ΧΙΟΥ	ΖΩΝΗ ΔΟΥΛΕΙΑΣ (Α) Μ2	ΤΙΜΗ ΜΟΝΑΔΑΣ EURO/M2
420040140	ΧΟΝΔΡΟΠΟΥΛΟΣ	ΔΗΜΗΤΡΙΟΣ		ΠΑΜΦΟΡΟ	176	100	554	692	
420040141	ΝΕΣΤΟΡΙΔΗΣ	ΚΩΝ/ΝΟΣ		ΠΑΜΦΟΡΟ	402	100	554	1.396	
420040142	ΓΚΟΥΤΣΙΔΗΣ	ΑΠΟΣΤΟΛΟΣ	ΑΝΔΡΕΑ	ΠΑΜΦΟΡΟ 0531041032	651	100	555	1.881	
420040143	ΚΑΜΕΝΙΔΗΣ	ΦΩΤΙΟΣ	ΑΘΑΝΑΣΙΟΣ	Χ.ΤΡΙΚΟΥΠΗ 22, ΚΟΜΟΤΗΝΗ, 05310-33204		100	556	13	
420040144	ΑΡΑΜΠΑΤΖΗΣ	ΑΝΑΣΤΑΣΙΟΣ	ΔΗΜΗΤΡΙΟΣ	ΠΑΜΦΟΡΟ 0531041045	394	100	560	1.270	
420040145	ΑΓΝΩΣΤΟΣ					100	559	53	
420040146	ΣΥΛΛΙΟΝΙΔΟΥ	ΠΑΝΟΡΕΑ		ΠΑΜΦΟΡΟ	651	100	563	2.299	
420040147	ΔΗΜΗΤΡΙΑΔΗΣ	ΑΝΑΣΤΑΣΙΟΣ		ΠΑΜΦΟΡΟ		100	561	24	
420040148	ΑΓΝΩΣΤΟΣ					100	562	466	
420040149	ΧΟΤΖΑ ΑΜΕΤ	ΣΕΡΙΚΕ	ΜΟΥΣΤΑΦΑ	ΠΑΜΦΟΡΟ 0531041042	175	100		532	
420040150	ΤΣΑΚΜΑΚΙΔΗΣ	ΘΕΟΔΩΡΟΣ	ΑΘΑΝΑΣΙΟΣ	ΠΑΜΦΟΡΟ 0531041023	269	100		882	
420040151	ΚΙΟΥΤΣΟΥΚ ΧΟΥΣΕΪΝ	ΝΕΝΤΙΜΕ	ΤΑΣΙΝ	ΠΑΜΦΟΡΟ 0531041429	860	100		2.787	
420040156	ΤΣΑΚΜΑΤΣΙΔΗΣ	ΓΕΩΡΓΙΟΣ			60	100		620	
420040157	ΧΑΛΙΛ ΙΜΠΡΑΜ	ΑΙΣΕ	ΧΑΚΗ	ΠΑΜΦΟΡΟ, 05310-41419	297	25		575	
	ΧΑΛΙΛ ΙΜΠΡΑΜ	ΑΙΣΕΛ	ΧΟΥΣΕΙΝ	ΠΑΜΦΟΡΟ, 05310-41419		38			
	ΧΑΛΙΛ ΙΜΠΡΑΜ	ΑΙΦΕΡ	ΧΟΥΣΕΙΝ	Μ.ΑΛΕΞ/ΝΔΡΟΥ 51, ΚΟΜΟΤΗΝΗ, 05310-30353		38			
420040160	ΧΑΣΑΝ ΜΟΥΜΙΝ ΟΓΛΟΥ	ΑΜΕΤ	ΜΟΥΜΙΝ	ΠΑΜΦΟΡΟ 0531041985	513	100		1.415	
420040161	ΑΦΕΝΤΟΥΛΙΔΗΣ	ΚΩΝ/ΝΟΣ	ΙΩΑΝΝΟΥ	ΘΡΥΛΟΡΙΟ	388	100		1.868	
420040162	ΚΑΡΑΠΑΝΑΓΙΩΤΟΥ	ΝΕΡΑΤΖΟΥΛΑ	ΓΕΩΡΓΙΟΣ	ΠΑΜΦΟΡΟ	740	100		2.088	
420040164	ΚΟΙΝΟΧΡΗΣΤΟ-ΚΟΙΝΟΤΗΤΑ ΑΜΑΡΑΝΤΩΝ				203	100		603	
420040166	ΑΓΝΩΣΤΟΣ				339	100	2467ι	1.287	
420040167	ΑΓΝΩΣΤΟΣ				1.094	100	24678	3.171	
420040168	ΑΓΝΩΣΤΟΣ					100		202	
420040169	ΚΟΙΝΟΧΡΗΣΤΟ-ΚΟΙΝΟΤΗΤΑ ΑΜΑΡΑΝΤΩΝ				1.571	100		4.973	
ΣΥΝΟΛΑ ΚΟΙΝΟΤΗΤΑΣ ΑΜΑΡΑΝΤΩΝ					51.040			165.701	

(1) ΧΕΡΣΟ, ΔΑΣΟΣ, ΕΙΔΟΣ ΚΑΛΛΙΕΡΓΕΙΑΣ (ΠΡΟΒΛΕΨΗ) (2) ΚΤΙΣΜΑΤΑ, ΦΡΕΑΤΑ, ΠΕΡΙΦΡΑΞΕΙΣ κ.λ.π. (3) ΜΙΚΡΑ Α, ΜΕΣΑΙΑ Β

	ΕΠΙΚΕΙΜΕΝΑ ΖΩΝΗΣ ΔΟΥΛΕΙΑΣ (Α)													
	ΚΑΛΛΙΕΡΓΕΙΑ								ΔΕΝΔΡΑ ΚΑΙ ΦΥΤΑ					
ΑΞΙΑ EURO	ΕΙΔΟΣ (1)	ΕΠΙΦΑΝΕΙΑ	ΤΙΜΗ ΜΟΝΑΔΑΣ Ευρω	ΑΞΙΑ Ευρω	ΚΑΤΑΣΚΕΥΕΣ (2)	ΟΓΚΟΣ (Μ3), ΕΠΙΦΑΝ.(Μ2), ΜΗΚΟΣ (Μ), ΤΕΜΑΧΙΑ	ΤΙΜΗ ΜΟΝΑΔΑΣ EURO/M2	ΑΞΙΑ Ευρω	ΕΙΔΟΣ (3)	ΤΕΜΑΧΙΑ	ΤΙΜΗ ΜΟΝΑΔΑΣ Ε/Τεμ.	ΑΞΙΑ Ευρω	ΣΥΝΟΛΙΚΗ ΑΠΟΖΗΜΙΩΣΗ	ΠΑΡΑΤΗΡΗΣΕΙΣ
	Σιτηρά	692												
	Σιτηρά	1.396												
	Σιτηρά	1.881												
	Σιτηρά	13												
	Σιτηρά	1.270												
	Σιτηρά	53												
	Σιτηρά	2.299												
	Σιτηρά	24												
	Σιτηρά	466												
	Σιτηρά	532												
	Σιτηρά	882												
	Σιτηρά	2.787												
	Σιτηρά	620												
	Σιτηρά	575												
	Σιτηρά	1.415												
	Σιτηρά	1.868												
	Σιτηρά	2.088												
	Χέρσο	603												
	Σιτηρά	1.287												
	Σιτηρά	3.171												
	Σιτηρά	202												
	Χέρσο	4.973												
		165.701												

ΑΓΩΓΟΣ ΦΥΣΙΚΟΥ ΑΕΡΙΟΥ ΤΜΗΜΑ ΚΟΜΟΤΗΝΗ-ΑΛΕΞΑΝΔΡΟΥΠΟΛΗ
ΤΜΗΜΑ 1

ΝΟΜΟΣ:ΡΟΔΟΠΗΣ 42
ΔΗΜΟΣ: ΣΑΠΠΩΝ
ΔΗΜΟΤΙΚΟ ΔΙΑΜΕΡΙΣΜΑ: ΑΡΙΣΒΗ 007

ΚΤΗΜΑΤΟΛΟΓΙΚΟΣ ΠΙ
Χι

ΚΩΔΙΚΟΣ	ΦΕΡΟΜΕΝΟΙ ΙΔΙΟΚΤΗΤΕΣ					ΑΠΟΖΗΜΙΟΥΜΕΝΗ ΕΚΤΑΣΗ ΔΟΥΛΕΙΑΣ (Α)			
	ΕΠΩΝΥΜΟ	ΟΝΟΜΑ	ΠΑΤΡΩΝΥΜΟ ή ΟΝΟΜΑ ΣΥΖΥΓΟΥ	ΤΟΠΟΣ ΔΙΑΜΟΝΗΣ (ΠΟΛΗ - ΧΩΡΙΟ)	ΖΩΝΗ 8Μ (4+4)	ΠΟΣΟΣΤΟ ΣΥΝ/ΣΙΑΣ %	ΑΡΙΘΜΟΣ ΑΓΡ/ΧΙΟΥ	ΖΩΝΗ ΔΟΥΛΕΙΑΣ (Α) Μ2	ΤΙΜΗ ΜΟΝΑΔΑΣ ΕΥΡΩ/Μ2
420070001	ΚΟΙΝΟΧΡΗΣΤΟ-ΔΗΜΟΣ ΣΑΠΠΩΝ				462	100		1.564	
420070002	ΚΟΙΝΟΧΡΗΣΤΟ-ΔΗΜΟΣ ΣΑΠΠΩΝ				1.499	100		4.931	
420070003	ΤΣΑΤΣΑΚΟΥΛΑΣ	ΑΡΓΥΡΙΟΣ	ΑΝΑΣΤΑΣΙΟΥ	ΑΡΙΣΒΗ 0531041276	1.071	100		2.739	
420070004	ΚΩΣΤΑΝΤΑΚΗΣ	ΚΩΝ/ΝΟΣ	ΓΕΩΡΓΙΟΣ	ΑΡΙΣΒΗ	84	100		1.148	
420070006	ΒΟΥΛΓΑΡΗΣ	ΚΥΡΙΑΚΟΣ	ΜΕΜΕΤ	ΑΡΙΣΒΗ 0531041367		100		45	
420070007	ΜΕΜΕΤ	ΧΑΣΑΝ	ΜΕΜΕΤ	ΑΡΙΣΒΗ	974	100		3.010	
420070011	ΑΧΜΕΤ	ΣΑΦΕΤ	ΣΑΔΙΚ	ΑΡΙΣΒΗ 0531041651		100		205	
420070012	ΓΑΛΟΠΟΥΛΟΣ	ΝΙΚΟΛΑΟΣ	ΣΠΥΡΟΣ	ΑΡΙΣΒΗ 0531041262	740	100		2.182	
420070015	ΣΑΡ ΜΕΧΜΕΤ	ΙΜΠΡΑΪΜ	ΣΑΔΙΚ	ΑΡΙΣΒΗ	751	100		2.408	
420070017	ΜΟΥΖΟΥΡΟΝΗΣ	ΛΟΓΟΥ		ΑΡΙΣΒΗ	495	100		1.306	
420070018	ΣΑΡΚΑΛΙ	ΧΑΛΗΛ ΙΜΠΡΑΗΜ	ΧΑΛΗΛ	ΑΡΙΣΒΗ		100		11	
420070019	ΓΙΟΥΣΟΥ	ΧΑΚΙ	ΧΟΥΣΕΪΝ	ΑΡΙΣΒΗ	279	100		1.202	
420070020	ΜΟΥΣΤΑΦΑ	ΑΜΕΤ				100		5	
420070021	ΣΑΡ ΜΕΧΜΕΤ	ΧΑΛΙΜΠΡΪΜ	ΧΑΛΙΛ	ΑΡΙΣΒΗ	655	100		2.113	
ΣΥΝΟΛΑ ΚΟΙΝΟΤΗΤΑΣ ΑΡΙΣΒΗΣ					7.011			22.869	

(1) ΧΕΡΣΟ, ΔΑΣΟΣ, ΕΙΔΟΣ ΚΑΛΛΙΕΡΓΕΙΑΣ (ΡΟΒΛΕΨΗ) (2) ΚΤΙΣΜΑΤΑ, ΦΡΕΑΤΑ, ΠΕΡΙΦΡΑΞΕΙΣ κ.λ.π. (3) ΜΙΚΡΑ Α, ΜΕΣΑΙ

ΙΑΚΑΣ ΑΠΑΛΛΟΤΡΙΩΣΗΣ 26μ.
ιρίς τιμές

	ΕΠΙΚΕΙΜΕΝΑ ΖΩΝΗΣ ΔΟΥΛΕΙΑΣ (Α)													
	ΚΑΛΛΙΕΡΓΕΙΑ								ΔΕΝΔΡΑ ΚΑΙ ΦΥΤΑ					
ΑΞΙΑ ΕΥΡΩ	ΕΙΔΟΣ (1)	ΕΠΙΦΑΝΕΙΑ	ΤΙΜΗ ΜΟΝΑΔΑΣ ΕΥΡΩ/ΤΕΜ	ΑΞΙΑ ΕΥΡΩ	ΚΑΤΑΣΚΕΥΕΣ (2)	ΟΓΚΟΣ (Μ3), ΕΠΙΦΑΝ.(Μ2), ΜΗΚΟΣ (Μ), ΤΕΜΑΧΙΑ	ΤΙΜΗ ΜΟΝΑΔΑΣ ΕΥΡΩ/Μ2	ΑΞΙΑ ΕΥΡΩ	ΕΙΔΟΣ (3)	ΤΕΜΑΧΙΑ	ΤΙΜΗ ΜΟΝΑΔΑΣ ΕΥΡΩ/ΤΕΜ	ΑΞΙΑ ΕΥΡΩ	ΣΥΝΟΛΙΚΗ ΑΠΟΖΗΜΙΩΣΗ ΕΥΡΩ	ΠΑΡΑΤΗΡΗΣΕΙΣ
	Χέρσο	1.564												
	Χέρσο	4.931												
	Σιτηρά	2.739												
	Σιτηρά	1.148												
	Σιτηρά	45												
	Σιτηρά	3.010												
	Σιτηρά	205												
	Σιτηρά	2.182												
	Σιτηρά	2.408												
	Σιτηρά	1.306												
	Σιτηρά	11												
	Σιτηρά	1.202												
	Σιτηρά	5												
	Σιτηρά	2.113												
		22.869												

Β. ΜΕΓΑΛΑ Γ

ΑΓΩΓΟΣ ΦΥΣΙΚΟΥ ΑΕΡΙΟΥ ΤΜΗΜΑ ΚΟΜΟΘΗΝΗ-ΑΛΕΞΑΝΔΡΟΥΠΟΛΗ
ΤΜΗΜΑ 1

ΝΟΜΟΣ:ΡΟΔΟΠΗΣ 42
ΔΗΜΟΣ: ΣΑΠΠΩΝ
ΔΗΜΟΤΙΚΟ ΔΙΑΜΕΡΙΣΜΑ : ΛΟΦΑΡΙ 020

ΚΤΗΜΑΤΟΛΟΓΙΚΟΣ ΠΙΝΑ

Χωρ

ΚΩΔΙΚΟΣ	ΦΕΡΟΜΕΝΟΙ ΙΔΙΟΚΤΗΤΕΣ					ΑΠΟΖΗΜΙΟΥΜΕΝΗ ΕΚΤΑΣΗ ΔΟΥΛΕΙΑΣ (Α)				
	ΕΠΩΝΥΜΟ	ΟΝΟΜΑ	ΠΑΤΡΩΝΥΜΟ ή ΟΝΟΜΑ ΣΥΖΥΓΟΥ	ΤΟΠΟΣ ΔΙΑΜΟΝΗΣ (ΠΟΛΗ - ΧΩΡΙΟ)	ΖΩΝΗ 8Μ (4+4)	ΠΟΣΟΣΤΟ ΣΥΝ/ΣΙΑΣ %	ΑΡΙΘΜΟΣ ΑΓΡ/ΧΙΟΥ	ΖΩΝΗ ΔΟΥΛΕΙΑΣ (Α) Μ2	ΤΙΜΗ ΜΟΝΑΔΑΣ ΕΥΡΩ/Μ2	ΑΞΙΑ ΕΥΡΩ
420200002	ΧΑΣΑΝ	ΡΕΤΖΕΠ	ΡΕΤΖΕΠ	ΛΟΦΑΡΙΟ	418	100		1.274		
420200004	ΑΧΜΕΤ	ΣΑΦΕΤ	ΣΑΔΙΚ	ΑΡΙΣΒΗ 0531041651	139	100	5	538		
420200005	ΑΧΜΕΤ	ΣΑΦΕΤ	ΣΑΔΙΚ	ΑΡΙΣΒΗ 0531041651	186	100	3	615		
420200006	ΑΧΜΕΤ	ΣΑΦΕΤ	ΣΑΔΙΚ	ΑΡΙΣΒΗ 0531041651	137	100	6	471		
420200007	ΑΓΝΩΣΤΟΣ				241	100	3	725		
420200009	ΧΑΛΙΛ	ΧΑΚΙ	ΑΛΙ	ΛΟΦΑΡΙΟ	208	100	6	698		
420200010	ΧΑΛΙΛ	ΧΑΚΙ	ΑΛΙ	ΛΟΦΑΡΙΟ	425	100	3	1.394		
420200011	ΜΕΜΕΤ ΙΣΜΑΗΛ	ΧΑΛΙΛ		ΑΡΙΣΒΗ		100		209		
420200012	ΓΑΣΒΑΡΗΣ	ΕΥΑΓΓΕΛΟΣ		ΛΟΦΑΡΙΟ	726	100		2.153		
420200013	ΜΟΥΣΤΑΦΑ ΓΙΟΥΣΟΥΦ	ΜΟΥΣΤΑΦΑ	ΓΙΟΥΣΟΥΦ ΜΟΥΣΤ	ΛΟΦΑΡΙΟ 0531041291	386	100		1.256		
420200014	ΛΟΓΟΣ	ΘΕΟΔΩΡΟΣ	ΑΝΤΩΝΙΟΣ	ΛΟΦΑΡΙΟ	131	100		415		
420200015	ΛΟΓΟΣ	ΘΕΟΔΩΡΟΣ	ΑΝΤΩΝΙΟΣ	ΛΟΦΑΡΙΟ	389	100		1.260		
420200016	ΜΕΜΕΤ ΟΓΛΟΥ	ΧΑΣΑΝ	ΜΕΜΕΤ	ΛΟΦΑΡΙΟ	516	100		1.669		
420200021	ΜΟΥΣΤΑΦΑ	ΧΑΣΑΝ	ΜΟΥΣΤΑΦΑ	ΛΟΦΑΡΙΟ 0531052322	1.770	100		5.776		
420200022	ΤΡΙΧΑΣ	ΧΡΗΣΤΟΣ	ΙΩΑΝΝΗΣ	ΛΟΦΑΡΙΟ 0531052223	678	100		2.192		
420200023	ΤΡΙΧΑΣ	ΧΡΗΣΤΟΣ	ΙΩΑΝΝΗΣ	ΛΟΦΑΡΙΟ 0531052223	38	100		153		
420200026	ΛΟΓΟΥ	ΝΙΚΟΛΑΟΣ	ΜΑΝΤΖΟΥΡΑΝΗΣ	ΑΡΙΣΒΗ 0531071390	600	100		1.950		
420200028	ΜΠΑΜΠΑΛΗ	ΜΑΓΔΑΛΗΝΗ	ΔΗΜΗΤΡΙΟΣ	ΛΟΦΑΡΙΟ 0531033878	760	100		2.451		
420200032	ΜΑΣΤΡΟΘΕΟΔΩΡΑΚΗΣ	ΑΡΤΕΜΙΣ	ΧΑΡΑΛΑΜΠΟΣ	ΛΟΦΑΡΙΟ 0531033573	565	100		1.852		
420200034	ΕΜΟΥΡΛΑ	ΙΜΠΡΑΜ	ΕΜΟΥΡΛΑ	ΛΟΦΑΡΙΟ 0531052387		100		225		
420200035	ΠΑΠΑΛΕΞΑΝΔΡΟΥ	ΑΛΕΞΑΝΔΡΟΣ	ΕΥΣΤΡΑΤΙΟΣ	ΛΟΦΑΡΙΟ 0531041362	856	100	412	2.369		
420200036	ΜΟΥΜΗΝ	ΦΕΪΜ	ΜΟΥΜΗΝ	ΛΟΦΑΡΙΟ		100		139		
420200037	ΓΙΑΡΙΜΗΣ	ΝΙΚΟΛΑΟΣ	ΚΩΝ/ΝΟΣ	ΛΟΦΑΡΙΟ 0532052229	34	100		756		
420200038	ΔΗΜΗΤΡΑΚΟΠΟΥΛΟΣ	ΙΩΑΝΝΗΣ	ΕΛΕΥΘΕΡΙΟΣ	ΠΡΩΤΑΤΟ 0532023160	1.274	100		3.379		
420200039	ΑΝΤΩΝΙΟΥ	ΣΤΕΦΑΝΟΣ		ΛΟΦΑΡΙΟ		100				
420200040	ΧΑΤΖΟΠΟΥΛΟΣ	ΑΝΑΣΤΑΣΙΟΣ	ΝΑΘΑΝΑΗΛ	ΛΟΦΑΡΙΟ	279	100		989		
420200041	ΧΑΤΖΟΠΟΥΛΟΣ	ΕΥΑΓΓΕΛΟΣ	ΓΕΩΡΓΙΟΣ	ΛΟΦΑΡΙΟ 0531029947	191	100		539		
420200042	ΚΑΤΕΡΙΝΑΚΗ ΚΑΤΕΡΙΝΑΚΗ ΚΑΤΕΡΙΝΑΚΗΣ	ΖΑΦΕΙΡΙΑ ΕΥΑΓΓΕΛΙΑ ΚΩΝ/ΝΟΣ	ΒΑΣΙΛΕΙΟΣ ΚΩΝ/ΝΟΣ ΒΑΣΙΛΕΙΟΣ	ΚΑΚΟΥΛΙΔΟΥ 4-8, ΚΟΜΟΤΙΝΗ, 0533022771	250	38 25 37		801		

(1) ΧΕΡΣΟ, ΔΑΣΟΣ, ΕΙΔΟΣ ΚΑΛΛΙΕΡΓΕΙΑΣ (ΡΟΒΛΕΨΗ) (2) ΚΤΙΣΜΑΤΑ, ΦΡΕΑΤΑ, ΠΕΡΙΦΡΑΞΕΙΣ κ.λ.π. (3) ΜΙΚΡΑ Α, ΜΕΣΑΙΑ Β, ΜΕΓΑ

ΚΑΣ ΑΠΑΛΛΟΤΡΙΩΣΗΣ 26μ.

ίς τιμές

ΕΠΙΚΕΙΜΕΝΑ ΖΩΝΗΣ ΔΟΥΛΕΙΑΣ (Α)													ΠΑΡΑΤΗΡΗΣΕΙΣ
ΚΑΛΛΙΕΡΓΕΙΑ								ΔΕΝΔΡΑ ΚΑΙ ΦΥΤΑ					
ΕΙΔΟΣ (1)	ΕΠΙΦΑΝΕΙΑ	ΤΙΜΗ ΜΟΝΑΔΑΣ ΕΥΡΩ/Μ2	ΑΞΙΑ/ ΕΥΡΩ	ΚΑΤΑΣΚΕΥΕΣ (2)	ΟΓΚΟΣ (Μ3), ΕΠΙΦΑΝ.(Μ2), ΜΗΚΟΣ (Μ), ΤΕΜΑΧΙΑ	ΤΙΜΗ ΜΟΝΑΔΑΣ ΕΥΡΩ/Μ2	ΑΞΙΑ ΕΥΡΩ	ΕΙΔΟΣ (3)	ΤΕΜΑΧΙΑ	ΤΙΜΗ ΜΟΝΑΔΑΣ ΕΥΡΩ/ ΤΕΜ.	ΑΞΙΑ ΕΥΡΩ	ΣΥΝΟΛΙΚΗ ΑΠΟΖΗΜΙΩΣΗ ΕΥΡΩ	
Σιτηρά	1.274												
Σιτηρά	538												
Σιτηρά	615												
Σιτηρά	471												
Σιτηρά	725												
Σιτηρά	698												
Σιτηρά	1.394												
Σιτηρά	209												
Σιτηρά	2.153												
Σιτηρά	1.256												
Σιτηρά	415												
Σιτηρά	1.260												
Σιτηρά	1.669												
Σιτηρά	5.776							ΚΑΡΥΔΙΕ	1				
Σιτηρά	2.192												
Σιτηρά	153												
Σιτηρά	1.950												
Σιτηρά	2.451												
Σιτηρά	1.852												
Σιτηρά	225												
Σιτηρά	2.369												
Σιτηρά	139												
Σιτηρά	756												
Σιτηρά	3.379												
Σιτηρά	989												
Σιτηρά	539												
Σιτηρά	801												

ΕΛΛΗΝΙΚΗ ΔΗΜΟΚΡΑΤΙΑ ΥΠΟΥΡΓΕΙΟ ΑΝΑΠΤΥΞΗΣ

Α Γ

ΚΩΔΙΚΟΣ	ΦΕΡΟΜΕΝΟΙ ΙΔΙΟΚΤΗΤΕΣ					ΑΠΟΖΗΜΙΟΥΜΕΝΗ ΕΚΤΑΣΗ ΔΟΥΛΕΙΑΣ (Α)					
	ΕΠΩΝΥΜΟ	ΟΝΟΜΑ	ΠΑΤΡΩΝΥΜΟ ή ΟΝΟΜΑ ΣΥΖΥΓΟΥ	ΤΟΠΟΣ ΔΙΑΜΟΝΗΣ (ΠΟΛΗ - ΧΩΡΙΟ)	ΖΩΝΗ 8Μ (4+4)	ΠΟΣΟΣΤΟ ΣΥΝ/ΣΙΑΣ %	ΑΡΙΘΜΟΣ ΑΓΡ/ΧΙΟΥ	ΖΩΝΗ ΔΟΥΛΕΙΑΣ (Α) Μ2	ΤΙΜΗ ΜΟΝΑΔΑΣ ΕΥΡΩ/Μ2	ΑΞΙΑ ΕΥΡΩ	ΕΙΔΟΣ (1)
420200043	ΚΑΤΕΡΙΝΑΚΗ ΚΑΤΕΡΙΝΑΚΗ ΚΑΤΕΡΙΝΑΚΗΣ	ΖΑΦΕΙΡΙΑ ΕΥΑΓΓΕΛΙΑ ΚΩΝ/ΝΟΣ	ΒΑΣΙΛΕΙΟΣ ΚΩΝ/ΝΟΣ ΒΑΣΙΛΕΙΟΣ	ΚΑΚΟΥΛΙΔΟΥ 4-8, ΚΟΜΟΤΙΝΗ, 0533022771	493	38 25 37		1.602			Σιτηρά
420200044	ΑΓΟΡΑΚΗΣ	ΣΩΤΗΡΙΟΣ	ΑΛΕΞΑΝΔΡΟΣ	ΛΟΦΑΡΙΟ 0532052272	89	100	435	412			Σιτηρά
420200045	ΑΡΑΠΗΣ	ΓΕΩΡΓΙΟΣ	ΓΡΗΓΟΡΙΟΣ	ΛΟΦΑΡΙΟ 0532052206	281	100	435	743			Σιτηρά
420200048	ΣΤΑΜΑΤΟΠΟΥΛΟΣ	ΙΩΑΝΝΗΣ		ΛΟΦΑΡΙΟ		100		176			Σιτηρά
420200049	ΧΑΤΙΠ	ΑΧΜΕΤ	ΣΑΜΠΑΝ	ΛΟΦΑΡΙΟ 0532052232	863	100		2.814			Σιτηρά
420200050	ΧΑΤΙΠ ΧΑΤΙΠ	ΑΠΤΟΥΡΑΧΜΑΝ ΜΕΧΜΕΤ	ΜΕΧΜΕΤ ΜΕΜΕΤ	ΛΟΦΑΡΙΟ 0532052306 ΛΟΦΑΡΙΟ 0532052305	310	50 50		807			Σιτηρά
420200053	ΑΓΝΩΣΤΟΣ					100		42			Σιτηρά
420200054	ΤΟΥΛ	ΙΣΜΑΗΛ	ΙΜΠΡΑΜ	ΛΟΦΑΡΙΟ	361	100		1.217			Σιτηρά
420200055	ΤΣΑΛΙΚΙΔΗΣ	ΓΕΩΡΓΙΟΣ	ΝΙΚΟΛΑΟΣ	ΛΟΦΑΡΙΟ 0532052341	462	100	624	1.179			Σιτηρά
420200056	ΧΑΛΗΛ	ΝΕΤΖΙΑΤΙΝ	ΜΕΜΕΤ	ΛΟΦΑΡΙΟ 0532052360	138	100		624			Σιτηρά
420200057	ΑΓΟΡΑΚΗΣ	ΔΗΜΗΤΡΙΟΣ	ΚΩΝ/ΝΟΣ	ΛΟΦΑΡΙΟ 0532052211	0	100		63			Σιτηρά
420200058	ΧΑΛΗΛ	ΜΕΤΖΑΤΙΝ	ΜΕΜΕΤ	ΛΟΦΑΡΙΟ 0532052360	711	100	625	2.395			Σιτηρά
420200060	ΣΤΟΓΙΑΝΝΟΠΟΥΛΟΣ	ΣΤΑΜΑΤΗΣ	ΔΗΜΗΤΡΙΟΣ	ΛΟΦΑΡΙΟ 0531032321	543	100		1.726			Σιτηρά
420200061	ΕΥΘΥΜΙΑΔΗΣ	ΠΑΝΑΓΙΩΤΗΣ	ΚΩΝ/ΝΟΣ	ΑΕΤΟΛΟΦΟΣ 0532052239	271	100		865			Σιτηρά
420200062	ΧΑΡΙΤΟΠΟΛΟΣ	ΧΡΗΣΤΟΣ	ΝΑΘΑΝΑΗΛ	ΛΟΦΑΡΙΟ 0532052212	249	100	645	1.056			Σιτηρά
420200063	ΖΑΧΟΠΟΥΛΟΣ	ΔΗΜΗΤΡΙΟΣ	ΟΔΥΣΣΕΑΣ	ΛΟΦΑΡΙΟ 0532052395	457	100	644	1.255			Σιτηρά
420200064	ΦΩΤΙΑΔΗΣ	ΕΥΣΤΑΤΙΟΣ	ΣΩΤΗΡΙΟΣ	ΠΕΛΑΓΙΑ 033071250	83	100	874	330			Σιτηρά
420200065	ΠΑΠΑΔΟΥΛΗ	ΖΗΝΟΒΙΑ	ΑΛΕΞΑΝΔΡΟΣ	ΛΟΦΑΡΙΟ	496	100	875	1.566			Σιτηρά
420200066	ΑΓΝΩΣΤΟΣ					100		13			Σιτηρά
420200067	ΜΑΣΤΡΟΘΕΟΔΩΡΑΚΑΚΗ	ΣΟΦΙΑ	ΒΑΣΙΛΕΙΟΣ	ΛΟΦΑΡΙΟ 0532052252	619	100	878	2.011			Σιτηρά
420200071	ΣΚΟΤΙΒΗΛΑΚΗΣ	ΙΩΑΝΝΗΣ	ΑΝΔΡΕΑΣ	ΑΡΙΣΒΗ	457	100	1014	1.463			Σιτηρά
420200072	ΝΑΚΟΣ	ΘΕΟΔΩΡΟΣ	ΣΠΥΡΙΔΩΝ	ΚΟΜΟΤΗΝΗ	577	100	1014	1.874			Σιτηρά
420200073	ΑΝΔΡΙΑΔΑΚΗΣ	ΕΥΑΓΓΕΛΟΣ	ΑΘΑΝΑΣΙΟΣ	ΛΟΦΑΡΙΟ 0532052250		100	745	306			Σιτηρά
420200074	ΜΠΑΞΕΒΑΝΗ	ΜΕΤΑΞΙΑ	ΑΛΕΞΑΝΔΡΟΣ	ΛΟΦΑΡΙΟ 0532052211	613	100	746	1.652			Σιτηρά
420200075Α	ΚΟΙΝΟΧΡΗΣΤΟ-ΔΗΜΟΣ ΣΑΠΠΩΝ			ΛΟΦΑΡΙΟ	176	100		542			Σιτηρά
420200076	ΣΚΟΥΝΤΡΙΔΑΚΗ	ΑΝΝΑ	ΣΑΡΑΝΤΗ	ΑΡΙΣΒΗ 0531041665	314	100	744	1.143			Σιτηρά
420200078	ΘΕΟΔΩΡΑΚΗ	ΕΛΕΝΗ	ΔΗΜΗΤΡΙΟΣ	ΛΟΦΑΡΙΟ 0532052363	449	100	743	1.455			Σιτηρά
420200079	ΘΕΟΔΩΡΑΚΗΣ	ΖΗΣΗΣ	ΔΗΜΗΤΡΙΟΣ	ΛΟΦΑΡΙΟ 0532052220	351	100	759	1.133			Σιτηρά
420200080	ΑΝΔΡΕΑΔΑΚΗΣ	ΕΥΑΓΓΕΛΟΣ	ΑΘΑΝΑΣΙΟΣ	ΛΟΦΑΡΙΟ 0532052250	361	100	759	1.175			Σιτηρά
420200081	ΑΝΔΡΕΑΔΑΚΗΣ	ΕΥΑΓΓΕΛΟΣ	ΓΕΩΡΓΙΟΣ	ΛΟΦΑΡΙΟ 0532052274	357	100	759	1.165			Σιτηρά
420200082	ΜΕΜΕΤ	ΧΑΣΑΝ	ΑΜΕΤ	ΛΟΦΑΡΙΟ	1.023	100	759	3.334			Σιτηρά
420200083	ΓΚΑΣΔΑΡΗΣ	ΑΝΤΩΝΙΟΣ	ΑΘΑΝΑΣΙΟΣ	ΛΟΦΑΡΙΟ 0532052257	411	100	759	1.338			Σιτηρά
420200084	ΡΟΙΔΟΣ	ΚΩΝ/ΝΟΣ	ΣΠΥΡΙΔΩΝ	ΛΟΦΑΡΙΟ 0532052246	450	100	759	1.460			Σιτηρά

(1) ΧΕΡΣΟ, ΔΑΣΟΣ, ΕΙΔΟΣ ΚΑΛΛΙΕΡΓΕΙΑΣ (ΡΟΒΛΕΨΗ) (2) ΚΤΙΣΜΑΤΑ, ΦΡΕΑΤΑ, ΠΕΡΙΦΡΑΞΕΙΣ κ.λ.π. (3) ΜΙΚΡΑ Α, ΜΕΣΑΙΑ Β, ΜΕΓΑΛΑ Γ

ΕΠΙΚΕΙΜΕΝΑ ΖΩΝΗΣ ΔΟΥΛΕΙΑΣ (Α)														
ΚΑΛΛΙΕΡΓΕΙΑ								ΔΕΝΔΡΑ ΚΑΙ ΦΥΤΑ						ΠΑΡΑΤΗΡΗΣΕΙΣ
ΕΠΙΦΑΝΕΙΑ	ΤΙΜΗ ΜΟΝΑΔΑΣ ΕΥΡΩ/Μ2	ΑΞΙΑ/ ΕΥΡΩ	ΚΑΤΑΣΚΕΥΕΣ (2)	ΟΓΚΟΣ (Μ3), ΕΠΙΦΑΝ.(Μ2), ΜΗΚΟΣ (Μ), ΤΕΜΑΧΙΑ	ΤΙΜΗ ΜΟΝΑΔΑΣ ΕΥΡΩ/Μ2	ΑΞΙΑ ΕΥΡΩ	ΕΙΔΟΣ (3)	ΤΕΜΑΧΙΑ	ΤΙΜΗ ΜΟΝΑΔΑΣ ΕΥΡΩ/ ΤΕΜ.	ΑΞΙΑ ΕΥΡΩ	ΣΥΝΟΛΙΚΗ ΑΠΟΖΗΜΙΩΣΗ ΕΥΡΩ			
1.602														
412														
743														
176														
2.814														
807														
42														
1.217														
1.179														
624														
63														
2.395														
1.726														
865														
1.056														
1.255														
330														
1.566														
13														
2.011														
1.463														
1.874														
306														
1.652														
542														
1.143														
1.455														
1.133														
1.175														
1.165														
3.334														
1.338														
1.460														

ΚΩΔΙΚΟΣ	ΦΕΡΟΜΕΝΟΙ ΙΔΙΟΚΤΗΤΕΣ					ΑΠΟΖΗΜΙΟΥΜΕΝΗ ΕΚΤΑΣΗ ΔΟΥΛΕΙΑΣ (Α)					
	ΕΠΩΝΥΜΟ	ΟΝΟΜΑ	ΠΑΤΡΩΝΥΜΟ ή ΟΝΟΜΑ ΣΥΖΥΓΟΥ	ΤΟΠΟΣ ΔΙΑΜΟΝΗΣ (ΠΟΛΗ - ΧΩΡΙΟ)	ΖΩΝΗ 8Μ (4+4)	ΠΟΣΟΣΤΟ ΣΥΝ/ΣΙΑΣ %	ΑΡΙΘΜΟΣ ΑΓΡ/ΧΙΟΥ	ΖΩΝΗ ΔΟΥΛΕΙΑΣ (Α) Μ2	ΤΙΜΗ ΜΟΝΑΔΑΣ ΕΥΡΩ/Μ2	ΑΞΙΑ ΕΥΡΩ	ΕΙ
420200085	ΡΟΪΔΟΣ	ΣΠΥΡΟΣ	ΚΩΝ/ΝΟΣ	ΛΟΦΑΡΙΟ 0532052203	413	100	759	1.349			Σιτη
420200086	ΦΩΤΑΚΗ	ΚΡΥΣΤΑΛΟ	ΑΣΤΡΟ	ΛΟΦΑΡΙΟ 0532052209	348	100	761	1.124			Σιτη
420200088	ΑΝΔΡΕΑΔΑΚΗΣ	ΕΥΑΓΓΕΛΟΣ	ΓΕΩΡΓΙΟΣ	ΛΟΦΑΡΙΟ 0532052274	577	100	764	1.851			Σιτη
420200091	ΚΟΙΝΟΧΡΗΣΤΟ-ΔΗΜΟΣ ΣΑΠΠΩΝ			ΛΟΦΑΡΙΟ	430	100	765	1.325			Σιτη
420200092	ΑΝΤΩΝΙΟΥ	ΣΤΕΦΑΝΟΣ	ΚΩΝ/ΝΟΣ	ΛΟΦΑΡΙΟ, 05320-52272	4	100	766	201			Σιτη
420200093	ΚΟΙΝΟΧΡΗΣΤΟ-ΔΗΜΟΣ ΣΑΠΠΩΝ				43	100	873	190			Χέρ
420200094	ΝΤΟΥΛΑΣ	ΑΘΑΝΑΣΙΟΣ	ΓΕΩΡΓΙΟΣ	ΛΟΦΑΡΙΟ 0532052273	574	100	873	1.644			Σιτη
420200095	ΑΣΗΜΑΚΗ	ΑΝΑΣΤΑΣΙΑ	ΣΥΜΕΩΝ	ΛΟΦΑΡΙΟ 0532052279	518	100	766	2.141			Σιτη
420200096	ΤΟΥΛ	ΙΜΠΡΑΗΜ	ΓΚΟΥΛΣΙΜ	ΛΟΦΑΡΙΟ		100	767	594			Σιτη
420200097	ΤΖΑΪΤ	ΜΟΥΚΣΙΝ	ΣΑΔΙΚ	ΛΟΦΑΡΙΟ	859	100	757	1.935			Σιτη
420200098	ΤΣΟΡΜΑΤΣΟΓΛΟΥ	ΑΝΝΑ	συζ.ΓΕΩΡΓΙΟΥ	ΚΟΜΟΤΗΝΗ 05310-37667		100	768	226			Σιτη
420200099	ΤΣΟΡΜΑΤΣΟΓΛΟΥ	ΑΝΝΑ	συζ.ΓΕΩΡΓΙΟΥ	ΚΟΜΟΤΗΝΗ 05310-37667		100	769	70			Σιτη
420200100	ΔΑΜΙΑΝΙΔΟΥ	ΙΦΙΓΕΝΙΕΙΑ	ΛΑΖΑΡΟΣ	ΑΕΤΟΛΟΦΟ 0532052202	474	100	865	1.464			Σιτη
420200101	ΠΑΠΑΔΟΠΟΥΛΟΣ	ΚΩΝ/ΝΟΣ	ΙΩΑΝΝΗΣ	ΚΟΜΟΤΗΝΗ 0531024774		100	770	154			Σιτη
420200102	ΠΑΠΑΔΟΠΟΥΛΟΣ	ΚΩΝ/ΝΟΣ	ΙΩΑΝΝΗΣ	ΚΟΜΟΤΗΝΗ 0531024774	490	100	866	1.246			Σιτη
420200103	ΑΡΒΑΝΙΤΑΚΗΣ	ΧΡΗΣΤΟΣ	ΝΙΚΟΛΑΟΣ	ΛΟΦΑΡΙΟ	348	100	867	939			Σιτη
420200104	ΑΡΒΑΝΙΤΑΚΗΣ	ΧΡΗΣΤΟΣ	ΝΙΚΟΛΑΟΣ	ΛΟΦΑΡΙΟ		100	772	85			Σιτη
420200105	ΚΟΙΝΟΧΡΗΣΤΟ-ΔΗΜΟΣ ΣΑΠΠΩΝ				1.043	100		3.325			Χέρ
420200107	ΔΑΛΙΔΗΣ	ΑΓΓΕΛΟΣ		ΛΟΦΑΡΙΟ	76	100		252			Σιτη
420200108	ΚΟΙΝΟΧΡΗΣΤΟ-ΔΗΜΟΣ ΣΑΠΠΩΝ				1.748	100		6.097			Χέρ
420200109	ΤΡΙΑΝΤΑΦΥΛΛΙΔΗΣ	ΜΩΙΣΗΣ		ΚΑΒΑΛΑ	1.425	100		4.226			Σιτη
420200110	ΔΑΜΙΑΝΙΔΟΥ	ΙΦΙΓΕΝΙΕΙΑ	ΛΑΖΑΡΟΣ	ΑΕΤΟΛΟΦΟΣ	654	100		2.132			Σιτη
420200112	ΣΟΥΛΕΙΜΑΝ				67	100		238			Σιτη
420200113	ΔΑΜΙΑΝΙΔΗΣ	ΚΩΣ/ΝΟΣ	ΠΑΥΛΟΣ	ΑΕΤΟΛΟΦΟΣ 0532052202	232	100		979			Σιτη
420200114	ΑΓΟΡΑΚΗΣ	ΣΩΤΗΡΙΟΣ	ΑΛΕΞΑΝΔΡΟΣ	ΛΟΦΑΡΙΟ 082052282	614	100		1.777			Σιτη
420200115	ΜΟΥΖΟΥΚΗ	ΧΡΥΣΟΥΛΑ	ΔΗΜΗΤΡΙΟΣ	ΛΟΦΑΡΙΟ	679	100		2.173			Σιτη
420200116	ΖΑΙΦΙΔΗΣ	ΕΛΕΥΘΕΡΙΟΣ	ΝΙΚΟΛΑΟΣ	ΑΕΤΟΛΟΦΟΣ 0532052243		100		15			Σιτη
420200117	ΜΕΧΜΕΤ	ΧΑΣΑΝ	ΜΕΧΜΕΤ	ΛΟΦΑΡΙΟ 0532052370	410	100		1.316			Σιτη
420200118	ΠΑΣΙΛΟΥΔΗ	ΠΑΡΘΕΝΑ	ΠΑΥΛΟΣ	ΚΟΜΟΤΗΝΗ 0531027609	301	100		1.140			Σιτη
420200119	ΕΚΛΗΣΙΑΣΤΙΚΟ				673	100		2.009			Σιτη
420200121	ΦΩΤΕΙΝΙΑΣ	ΘΕΟΔΩΡΟΣ	ΝΙΚΟΛΑΟΣ	ΛΟΦΑΡΙΟ 05320-52270	637	100	1324	2.031			Σιτη
420200122	ΕΛΛΗΝΙΚΟ ΔΗΜΟΣΙΟ				9	100	1313	230			Χέρ
420200124	ΤΣΑΛΙΚΙΔΗΣ	ΓΕΩΡΓΙΟΣ	ΝΙΚΟΛΑΟΣ	ΛΟΦΑΡΙΟ 0532052341	818	100	1312	2.499			Σιτη
420200126	ΚΟΙΝΟΧΡΗΣΤΟ-ΔΗΜΟΣ ΣΑΠΠΩΝ				881	100		3.032			Σιτη
ΣΥΝΟΛΟ ΚΟΙΝΟΤΗΤΑΣ ΛΟΦΑΡΙΟΥ					38.510			125.193			

(1) ΧΕΡΣΟ, ΔΑΣΟΣ, ΕΙΔΟΣ ΚΑΛΛΙΕΡΓΕΙΑΣ (ΡΟΒΛΕΨΗ) (2) ΚΤΙΣΜΑΤΑ, ΦΡΕΑΤΑ, ΠΕΡΙΦΡΑΞΕΙΣ κ.λ.π. (3) ΜΙΚΡΑ Α, ΜΕΣΑΙΑ Β, ΜΕΓΑΛΑ Γ

ΕΠΙΚΕΙΜΕΝΑ ΖΩΝΗΣ ΔΟΥΛΕΙΑΣ (Α)													ΠΑΡΑΤΗΡΗΣΕΙΣ
ΚΑΛΛΙΕΡΓΕΙΑ								ΔΕΝΔΡΑ ΚΑΙ ΦΥΤΑ					
ΔΟΣ (1)	ΕΠΙΦΑΝΕΙΑ	ΤΙΜΗ ΜΟΝΑΔΑΣ ΕΥΡΩ/Μ2	ΑΞΙΑ/ ΕΥΡΩ	ΚΑΤΑΣΚΕΥΕΣ (2)	ΟΓΚΟΣ (Μ3), ΕΠΙΦΑΝ.(Μ2), ΜΗΚΟΣ (Μ), ΤΕΜΑΧΙΑ	ΤΙΜΗ ΜΟΝΑΔΑΣ ΕΥΡΩ/Μ2	ΑΞΙΑ ΕΥΡΩ	ΕΙΔΟΣ (3)	ΤΕΜΑΧΙΑ	ΤΙΜΗ ΜΟΝΑΔΑΣ ΕΥΡΩ/ ΤΕΜ.	ΑΞΙΑ ΕΥΡΩ	ΣΥΝΟΛΙΚΗ ΑΠΟΖΗΜΙΩΣΗ ΕΥΡΩ	
ά	1.349												
ά	1.124												
ά	1.851												
ά	1.325												
ά	201												
ιο	190												
ά	1.644												
ά	2.141												
ά	594												
ά	1.935												
ά	226												
ά	70												
ά	1.464												
ά	154												
ά	1.246												
ά	939												
ά	85												
ιο	3.325												
ά	252												
ιο	6.097												
ά	4.226												
ά	2.132												
ά	238												
ά	979												
ά	1.777												
ά	2.173												
ά	15												
ά	1.316												
ά	1.140												
ά	2.009												
ά	2.031												
ο	230												
ά	2.499												
ά	3.032												
	125.193												

ΑΓΩΓΟΣ ΦΥΣΙΚΟΥ ΑΕΡΙΟΥ ΤΜΗΜΑ ΚΟΜΟΤΗΝΗ-ΑΛΕΞΑΝΔΡΟΥΠΟΛΗ
ΤΜΗΜΑ 1

ΝΟΜΟΣ:ΡΟΔΟΠΗΣ 42
ΔΗΜΟΣ: ΣΑΠΠΩΝ
ΔΗΜΟΤΙΚΟ ΔΙΑΜΕΡΙΣΜΑ : ΣΑΠΠΕΣ 034

ΚΤΗΜΑΤΟΛΟΓΙΚΟΣ ΠΙ
Χ

ΚΩΔΙΚΟΣ	ΦΕΡΟΜΕΝΟΙ ΙΔΙΟΚΤΗΤΕΣ					ΑΠΟΖΗΜΙΟΥΜΕΝΗ ΕΚΤΑΣΗ ΔΟΥΛΕΙΑΣ (Α)			
	ΕΠΩΝΥΜΟ	ΟΝΟΜΑ	ΠΑΤΡΩΝΥΜΟ ή ΟΝΟΜΑ ΣΥΖΥΓΟΥ	ΤΟΠΟΣ ΔΙΑΜΟΝΗΣ (ΠΟΛΗ - ΧΩΡΙΟ)	ΖΩΝΗ 8Μ (4+4)	ΠΟΣΟΣΤΟ ΣΥΝ/ΣΙΑΣ %	ΑΡΙΘΜΟΣ ΑΓΡ/ΧΙΟΥ	ΖΩΝΗ ΔΟΥΛΕΙΑΣ (Α) Μ2	ΤΙΜΗ ΜΟΝΑΔΑΣ ΕΥΡΩ/Μ2
420340001	ΚΟΥΚΟΥΡΟΥΚΗΣ	ΣΩΤΗΡΙΟΣ		ΑΡΣΑΚΕΙΟ	89	100	1063	254	
420340002	ΚΕΡΑΤΖΗ ΙΜΠΡΑΜ	ΦΑΡΕΝΤΙΝ	ΙΜΠΡΑΜ	ΑΡΣΑΚΕΙΟ 05320-22749	786	100	1064	2.403	
420340003	ΑΥΓΕΡΙΔΗΣ	ΠΑΝΑΓΙΩΤΗΣ		ΑΡΣΑΚΕΙΟ	819	100	1065	2.651	
420340004	ΖΑΙΦΙΔΗΣ	ΝΕΟΦΙΤΟΣ	ΝΙΚΟΛΑΟΣ	ΑΕΤΟΛΟΦΟΣ 0531020215	113	100	1066	534	
420340006	ΜΠΙΚΟΥ	ΑΡΓΥΡΟΥΛΑ	ΣΠΥΡΟΣ	ΑΡΣΑΚΕΙΟ 0532022005	245	100	1072	640	
420340007	ΝΕΝΤΣΑΣ	ΓΕΩΡΓΙΟΣ	ΔΗΜΗΤΡΙΟΣ	ΑΡΣΑΚΕΙΟ	855	100	1071	2.777	
420340009	ΛΟΥΡΜΠΑ	ΒΑΣΙΛΙΚΗ	ΣΤΑΥΡΟΣ	ΑΛΕΞ/ΛΕΩΣ 48, ΣΑΠΠΕΣ, 05320-22284	252	100	1097	661	
420340010	ΓΕΩΡΓΑΝΤΑΣ	ΔΗΜΟΣΘΕΝΗΣ	ΠΑΝΑΓΙΩΤΗΣ	ΑΡΣΑΚΕΙΟ	394	100	1070	1.436	
420340011	ΓΟΛΓΑΚΗΣ	ΒΑΣΙΛΕΙΟΣ	ΔΗΜΗΤΡΙΟΣ	ΑΡΣΑΚΕΙΟ 0532022456	688	100	1098	2.235	
420340014	ΚΕΚΕ	ΙΣΜΑΗΛ	ΑΚΙΦ	ΑΡΣΑΚΕΙΟ	39	100	778	333	
420340015	ΘΕΟΔΩΡΑΚΗΣ	ΚΑΡΙΟΦΥΛΛΗΣ	ΙΩΑΝΝΗΣ	ΑΡΣΑΚΕΙΟ 0532022624	480	100	779	1.509	
420340016	ΧΟΥΣΕΪΝ	ΦΕΪΖ	ΙΣΜΑΗΛ	ΑΡΣΑΚΕΙΟ 0532-22756	303	100		878	
420340017	ΧΑΦΟΥΖ	ΑΧΜΕΤ	ΜΕΜΕΤ	ΑΡΣΑΚΕΙΟ 05320-22321		100	797	7	
420340018	ΚΟΥΓΙΟΥΡΟΥΚΗ	ΑΓΓΕΛΙΚΗ	ΑΝΑΣΤΑΣΙΟΣ	ΑΡΣΑΚΕΙΟ 05320-22868	351	100	799	1.577	
420340019	ΚΩΤΣΑΚΗΣ	ΑΠΟΣΤΟΛΟΣ	ΔΗΜΗΤΡΙΟΣ	ΑΡΣΑΚΕΙΟ 0532022467	297	50	800	1.122	
	ΘΕΟΔΩΣΑΚΗΣ	ΧΡΥΣΟΣΤΟΜΟΣ	ΧΡΗΣΤΟΣ	ΑΡΣΑΚΕΙΟ		50			
420340021	ΘΕΟΔΟΣΑΚΗΣ	ΔΗΜΗΤΡΙΟΣ	ΠΟΛΥΖΩΗΣ	Λ.ΔΗΜΟΚΡΑΤΙΑΣ 129, ΣΑΠΠΕΣ	298	100	805	813	
420340022	ΧΟΥΣΕΙΝ ΣΑΔΙΚ	ΑΧΜΕΤ	ΣΑΣΙΚ	ΑΡΣΑΚΕΙΟ 0532022391	726	100	806	2.378	
420340024	ΑΥΓΕΡΙΔΗΣ	ΔΗΜΗΤΡΙΟΣ	ΚΩΝ/ΝΟΣ	ΑΡΣΑΚΕΙΟ, 05320-22528	456	100	806	1.608	
420340025	ΘΟΤΟΓΛΟΥ	ΠΑΝΑΓΙΩΤΗΣ	ΔΗΜΗΤΡΙΟΣ	ΑΡΣΑΚΕΙΟ	653	100	819	2.229	
420340026	ΜΠΕΚΑΡΙΔΟΥ	ΦΑΝΙΩ	ΔΗΜΗΤΡΙΟΣ	ΑΡΣΑΚΕΙΟ 0532022244	166	100	818	415	
420340028	ΠΕΤΜΕΖΑΣ	ΚΩΝ/ΝΟΣ	ΘΕΟΛΟΓΟΣ	ΑΡΣΑΚΕΙΟ 0532022263		100	935	6	
420340029	ΧΡΙΣΤΑΚΑΚΗΣ	ΔΗΜΗΤΡΙΟΣ	ΧΡΗΣΤΟΣ	ΑΡΣΑΚΕΙΟ 0532022436		100	936	422	
420340030	ΘΟΤΟΓΛΟΥ	ΠΑΝΑΓΙΩΤΗΣ	ΔΗΜΗΤΡΙΟΣ	ΑΡΣΑΚΕΙΟ	279	100	820	707	
420340031	ΜΠΟΝΑΣ	ΕΥΑΓΓΕΛΟΣ	ΑΝΑΣΤΑΣΙΟΣ	ΑΡΣΑΚΕΙΟ	347	100	937	1.075	
420340032	ΑΓΝΩΣΤΟΣ				315	100	938	1.024	
420340033	ΓΚΑΛΑΚΗΣ	ΝΙΚΟΛΑΟΣ	ΧΡΗΣΤΟΣ	ΣΑΠΠΕΣ 05320-22985	315	100	939	1.024	
420340034	ΧΡΙΣΤΑΚΑΚΗΣ	ΔΗΜΗΤΡΙΟΣ	ΧΡΗΣΤΟΣ	ΑΡΣΑΚΕΙΟ 0532022436	315	100	941	989	
420340035	ΚΟΙΝΟΧΡΗΣΤΟ-ΔΗΜΟΣ ΣΑΠΠΩΝ				11	100		218	
420340037	ΜΑΤΑΚΑΚΗΣ	ΚΩΝ/ΝΟΣ	ΒΑΣΙΛΕΙΟΣ	ΑΡΣΑΚΕΙΟ	452	100		1.474	
420340038	ΜΑΤΑΚΑΚΗΣ	ΚΩΝ/ΝΟΣ	ΒΑΣΙΛΕΙΟΣ	ΑΡΣΑΚΕΙΟ	277	100		861	
420340041	ΓΚΑΪΤΑΤΣΗΣ	ΚΩΝ/ΝΟΣ	ΘΕΟΧΑΡΗΣ	ΑΡΣΑΚΕΙΟ		100		52	
420340043	ΓΟΥΛΓΑΚΗΣ	ΔΗΜΗΤΡΙΟΣ	ΑΘΑΝΑΣΙΟΣ	ΑΡΣΑΚΕΙΟ	27	100		292	
420340045	ΜΑΘΙΑΚΑΚΗΣ	ΑΔΑΜ	ΕΥΑΓΓΕΛΟΣ	ΑΡΣΑΚΕΙΟ	281	100		635	
420340046	ΜΑΘΙΑΚΑΚΗΣ	ΑΔΑΜ	ΕΥΑΓΓΕΛΟΣ	ΑΡΣΑΚΕΙΟ	7	100	979	241	
420340047	ΠΑΝΑΓΙΩΤΙΔΗΣ	ΚΩΝΣΤΑΝΤΙΝΟΣ	ΓΕΩΡΓΙΟΣ	ΑΡΣΑΚΕΙΟ 05320-22446	36	100		157	
420340048	ΚΟΚΟΛΑΚΗΣ	ΣΩΤΗΡΙΟΣ		ΑΡΣΑΚΕΙΟ	225	100	980	692	

(1) ΧΕΡΣΟ, ΔΑΣΟΣ, ΕΙΔΟΣ ΚΑΛΛΙΕΡΓΕΙΑΣ (ΠΡΟΒΛΕΨΗ) (2) ΚΤΙΣΜΑΤΑ, ΦΡΕΑΤΑ, ΠΕΡΙΦΡΑΞΕΙΣ κ.λ.π (3) ΜΙΚΡΑ Α, ΜΕΣΑΙΑ Β

ΝΑΚΑΣ ΑΠΑΛΛΟΤΡΙΩΣΗΣ 26μ.
υρίς τιμές

	ΕΠΙΚΕΙΜΕΝΑ ΖΩΝΗΣ ΔΟΥΛΕΙΑΣ (Α)													ΠΑΡΑΤΗΡΗΣΕΙΣ
	ΚΑΛΛΙΕΡΓΕΙΑ								ΔΕΝΔΡΑ ΚΑΙ ΦΥΤΑ					
ΑΞΙΑ ΕΥΡΩ	ΕΙΔΟΣ (1)	ΕΠΙΦΑΝΕΙΑ	ΤΙΜΗ ΜΟΝΑΔΑΣ ΕΥΡΩ/ΤΕΜ.	ΑΞΙΑ ΕΥΡΩ	ΚΑΤΑΣΚΕΥΕΣ (2)	ΟΓΚΟΣ (Μ3), ΕΠΙΦΑΝ.(Μ2), ΜΗΚΟΣ (Μ), ΤΕΜΑΧΙΑ	ΤΙΜΗ ΜΟΝΑΔΑΣ EURO/M2	ΑΞΙΑ ΕΥΡΩ	ΕΙΔΟΣ (3)	ΤΕΜΑΧΙΑ	ΤΙΜΗ ΜΟΝΑΔΑΣ ΕΥΡΩ/ΤΕΜ.	ΑΞΙΑ ΕΥΡΩ	ΣΥΝΟΛΙΚΗ ΑΠΟΖΗΜΙΩΣΗ ΕΥΡΩ	
	Σιτηρά	254												
	Σιτηρά	2.403												
	Σιτηρά	2.651												
	Σιτηρά	534												
	Σιτηρά	640												
	Σιτηρά	2.777												
	Σιτηρά	661												
	Σιτηρά	1.436												
	Σιτηρά	2.235												
	Σιτηρά	333												
	Σιτηρά	1.509												
	Σιτηρά	878												
	Σιτηρά	7												
	Σιτηρά	1.577												
	Σιτηρά	1.122												
	Σιτηρά	813												
	Σιτηρά	2.378												
	Σιτηρά	1.608												
	Σιτηρά	2.229												
	Σιτηρά	415												
	Σιτηρά	6												
	Σιτηρά	422												
	Σιτηρά	707												
	Σιτηρά	1.075												
	Σιτηρά	1.024												
	Σιτηρά	1.024												
	Σιτηρά	989												
	Σιτηρά	218												
	Σιτηρά	1.474												
	Σιτηρά	861												
	Σιτηρά	52												
	Σιτηρά	292												
	Σιτηρά	635												
	Σιτηρά	241												
	Σιτηρά	157												
	Σιτηρά	692												

ΜΕΓΑΛΑ Γ

ΚΩΔΙΚΟΣ	ΦΕΡΟΜΕΝΟΙ ΙΔΙΟΚΤΗΤΕΣ					ΑΠΟΖΗΜΙΟΥΜΕΝΗ ΕΚΤΑΣΗ ΔΟΥΛΕΙΑΣ (Α)					
	ΕΠΩΝΥΜΟ	ΟΝΟΜΑ	ΠΑΤΡΩΝΥΜΟ ή ΟΝΟΜΑ ΣΥΖΥΓΟΥ	ΤΟΠΟΣ ΔΙΑΜΟΝΗΣ (ΠΟΛΗ - ΧΩΡΙΟ)	ΖΩΝΗ 8Μ (4+4)	ΠΟΣΟΣΤΟ ΣΥΝ/ΣΙΑΣ %	ΑΡΙΘΜΟΣ ΑΓΡ/ΧΙΟΥ	ΖΩΝΗ ΔΟΥΛΕΙΑΣ (Α) Μ2	ΤΙΜΗ ΜΟΝΑΔΑΣ ΕΥΡΩ/Μ2	ΑΞΙΑ ΕΥΡΩ	ΕΙΔΟΣ (1)
420340049	ΔΑΓΚΑΛΗΣ	ΛΕΩΝΙΔΑΣ	ΚΩΝ/ΝΟΣ	ΑΡΣΑΚΕΙΟ 0532022003	260	100	981	845			Σιτηρά
420340050	ΚΟΙΝΟΧΡΗΣΤΟ-ΔΗΜΟΣ ΣΑΠΠΩΝ				456	100		1.374			Χέρσο
420340054	ΘΕΟΔΟΣΑΚΗΣ	ΧΡΥΣΟΣΤΟΜΟΣ		ΑΡΣΑΚΕΙΟ	345	100		1.164			Σιτηρά
420340055	ΘΕΟΔΟΣΑΚΗΣ	ΧΡΥΣΟΣΤΟΜΟΣ		ΑΡΣΑΚΕΙΟ	120	100	65	457			Σιτηρά
420340056	ΦΑΡΑΣΟΠΟΥΛΟΥ	ΒΑΣΙΛΙΚΗ	ΔΗΜΗΤΡΙΟΣ	ΑΡΣΑΚΕΙΟ, 05330-51371	933	100	66	3.043			Σιτηρά
420340057	ΠΕΤΜΕΖΑΣ	ΔΗΜΗΤΡΙΟΣ	ΒΑΣΙΛΕΙΟΣ	ΑΡΣΑΚΕΙΟ	498	100	67	1.428			Σιτηρά
420340058	ΘΕΟΔΟΣΑΚΗΣ	ΚΑΡΙΟΦΥΛΛΗΣ	ΙΩΑΝΝΗΣ	ΑΡΣΑΚΕΙΟ 0532022624	453	100		1.664			Σιτηρά
420340059	ΓΟΛΓΑΚΗΣ	ΑΘΑΝΑΣΙΟΣ	ΕΥΑΓΓΕΛΟΣ	ΣΑΠΠΕΣ 0532022085	923	50		2.797			Σιτηρά
	ΡΙΖΟΥ	ΕΛΕΝΙ		ΓΕΡΜΑΝΙΑ		50					
420340060	ΑΓΝΩΣΤΟΣ					100		14			Σιτηρά
420340061	ΤΣΙΤΣΑΡΑΚΗΣ	ΠΑΝΑΓΙΩΤΗΣ	ΝΙΚΟΛΑΟΣ	ΑΡΣΑΚΕΙΟ, 05320-22003	285	100	74	1.110			Σιτηρά
420340062	ΚΟΤΣΑΜΑΔΑΚΗΣ	ΚΩΝ/ΝΟΣ	ΔΗΜΗΤΡΙΟΣ	ΑΡΣΑΚΕΙΟ 0532023758	1.111	100	75	3.579			Σιτηρά
420340064	ΜΑΤΑΚΑΚΗΣ	ΧΑΡΙΤΩΝ	ΣΤΕΡΓΙΟΣ	ΜΑΡΑΣΛΗ 11, ΚΟΜΟΤΗΝΗ, 0531031609	622	100	121	2.029			Σιτηρά
420340065	ΠΕΤΜΕΖΑΣ	ΕΥΑΓΓΕΛΟΣ	ΧΑΡ/ΜΠΟΣ	ΑΡΣΑΚΕΙΟ	294	100	122	786			Σιτηρά
420340066	ΓΟΥΛΓΑΚΗ	ΧΡΥΣΗ	ΠΑΝΑΓΙΩΤΗΣ	ΣΑΠΠΕΣ 0532022085		100		8			Σιτηρά
420340068	ΓΟΛΓΑΚΗΣ	ΚΩΝ/ΝΟΣ	ΔΗΜΗΤΡΙΟΣ	ΑΡΣΑΚΕΙΟ 0944433066	447	100	220	1.622			Σιτηρά
420340070	ΜΥΛΩΝΑ	ΔΕΣΠΟΙΝΑ	ΔΗΜΗΤΡΙΟΣ	ΑΡΣΑΚΕΙΟ 0532022723	483	100	221	1.402			Σιτηρά
420340070A	ΑΓΝΩΣΤΟΣ				61	100	221	197			Σιτηρά
420340072	ΜΑΤΑΚΑΚΗΣ	ΧΑΡΙΤΩΝ	ΣΤΕΡΓΙΟΣ	ΜΑΡΑΣΛΗ 11, ΚΟΜΟΤΗΝΗ, 0531031609	5	100	225	214			Σιτηρά
420340073	ΜΑΤΑΚΑΚΗΣ	ΧΑΡΙΤΩΝ	ΣΤΕΡΓΙΟΣ	ΜΑΡΑΣΛΗ 11, ΚΟΜΟΤΗΝΗ, 0531031609	627	100	226	2.008			Σιτηρά
420340074	ΜΑΤΑΚΑΚΗΣ	ΧΑΡΙΤΩΝ	ΣΤΕΡΓΙΟΣ	ΜΑΡΑΣΛΗ 11, ΚΟΜΟΤΗΝΗ, 0531031609	646	100	227	2.058			Σιτηρά
420340074A	ΖΗΣΑΚΗΣ	ΚΩΝ/ΝΟΣ	ΖΗΣΗ	ΑΓΡΙΝΙΟ	68	100	228	176			Σιτηρά
420340075	ΚΩΤΣΑΚΗΣ	ΑΠΟΣΤΟΛΟΣ	ΔΗΜΗΤΡΙΟΣ	ΑΡΣΑΚΕΙΟ 0532022467	295	100	226	954			Σιτηρά
420340077	ΚΟΙΝΟΧΡΗΣΤΟ-ΔΗΜΟΣ ΣΑΠΠΩΝ				1.445	100		4.911			Σιτηρά
420340078	ΝΕΡΑΤΖΑΚΗΣ	ΙΩΑΝΝΗΣ	ΔΗΜΗΤΡΙΟΣ	ΑΡΣΑΚΕΙΟ	492	100	247	1.369			Σιτηρά
420340080	ΔΑΓΓΑΛΑΚΗΣ	ΕΥΑΓΓΕΛΟΣ		ΑΡΣΑΚΕΙΟ	571	100	249	1.796			Σιτηρά
420340081	ΜΗΤΑΚΑΚΗΣ	ΓΕΩΡΓΙΟΣ	ΕΛΕΥΘΕΡΙΟΣ	ΑΡΣΑΚΕΙΟ	74	100	248	248			Σιτηρά
420340083	ΦΑΡΑΣΟΠΟΥΛΟΥ	ΒΑΣΙΛΙΚΗ	ΔΗΜΗΤΡΙΟΣ	ΑΡΣΑΚΕΙΟ, 05330-51371	121	100		400			Σιτηρά
420340084	ΦΑΡΑΣΟΠΟΥΛΟΥ	ΒΑΣΙΛΙΚΗ	ΔΗΜΗΤΡΙΟΣ	ΑΡΣΑΚΕΙΟ, 05330-51371	263	100	257	1.052			Σιτηρά
420340086	ΠΕΤΜΕΖΑΣ	ΑΛΕΞΑΝΔΡΟΣ	ΒΑΣΙΛΕΙΟΣ	ΑΡΣΑΚΕΙΟ	355	100	257	982			Σιτηρά
420340087	ΑΓΝΩΣΤΟΣ					100		2			Σιτηρά
420340089	ΑΓΝΩΣΤΟΣ				413	100		1.239			Σιτηρά
420340090	ΡΑΜΑΔΑΝ	ΑΛΗ		ΑΡΣΑΚΕΙΟ	111	100		429			Σιτηρά
420340092	ΧΟΥΡΣΟΥΤ ΜΕΜΕΤ	ΙΜΠΡΑΗΜ	ΜΕΜΕΤ	ΑΡΣΑΚΕΙΟ, 05320-231786	41	100		190			Σιτηρά
420340093	ΚΕΡΑΤΖΗ ΙΜΠΡΑΜ	ΦΑΡΕΝΤΙΝ	ΙΜΠΡΑΜ	ΑΡΣΑΚΕΙΟ 05320-22749	590	100		1.382			Σιτηρά
420340094	ΣΑΛΙ	ΜΕΜΕΤ		ΑΡΣΑΚΕΙΟ	21	100		491			Σιτηρά
420340095	ΚΑΡΑ ΙΜΠΡΑΜ	ΙΣΜΑΗΛ	ΧΑΛΗΛ	ΑΡΣΑΚΕΙΟ 0532023010	323	100		702			Σιτηρά
420340096	ΜΠΟΣ	ΜΕΜΕΤ			634	100		2.182			Σιτηρά
420340098	ΣΑΛΗ ΟΓΛΟΥ	ΜΙΝΕΒΕΡ	ΤΣΑΟΥΣ ΑΛΗ	ΑΡΣΑΚΕΙΟ 05320-22725	564	100		1.789			Σιτηρά
420340100	ΓΕΩΡΓΑΝΤΑΣ	ΔΗΜΟΣΘΕΝΗΣ	ΠΑΝΑΓΙΩΤΗΣ	ΑΡΣΑΚΕΙΟ 0532022991	808	100		2.662			Σιτηρά
420340101	ΚΑΡΑ ΙΜΠΡΑΜ	ΙΣΜΑΗΛ	ΧΑΛΗΛ	ΑΡΣΑΚΕΙΟ 0532023010	556	100		1.771			Σιτηρά
420340103	ΚΑΡΑ ΙΜΠΡΑΜ	ΑΜΕΤ	ΙΜΠΡΑΗΜ	ΑΡΣΑΚΕΙΟ	122	100		298			Σιτηρά
420340105	ΚΟΚΚΙΝΗΣ	ΔΗΜΟΣΘΕΝΗΣ	ΒΑΣΙΛΕΙΟΣ	ΑΡΣΑΚΕΙΟ 05320-31350	241	100	327	882			Σιτηρά
420340107	ΚΟΥΚΟΥΖΕΛΗΣ	ΑΘΑΝΑΣΙΟΣ		ΑΡΣΑΚΕΙΟ	40	100		132			Σιτηρά
420340109	ΘΕΟΔΟΣΑΚΗΣ	ΓΕΩΡΓΙΟΣ	ΕΥΑΓΓΕΛΟΣ	ΑΡΣΑΚΕΙΟ 0532022438	41	100		208			Σιτηρά
420340110	ΘΕΟΔΟΣΑΚΗΣ	ΧΡΥΣΟΣΤΟΜΟΣ	ΧΡΗΣΤΟΣ	ΑΡΣΑΚΕΙΟ	576	100		1.618			Σιτηρά
420340113	ΧΟΥΡΣΟΥ	ΜΕΜΕΤ	ΙΣΜΑΗΛ	ΑΡΣΑΚΕΙΟ	356	100		1.139			Σιτηρα
420340114	ΑΓΝΩΣΤΟΣ				741	100		2.227			Σιτηρά

(1) ΧΕΡΣΟ, ΔΑΣΟΣ, ΕΙΔΟΣ ΚΑΛΛΙΕΡΓΕΙΑΣ (ΠΡΟΒΛΕΨΗ) (2) ΚΤΙΣΜΑΤΑ, ΦΡΕΑΤΑ, ΠΕΡΙΦΡΑΞΕΙΣ κ.λ.π. (3) ΜΙΚΡΑ Α, ΜΕΣΑΙΑ Β, ΜΕΓΑΛΑ Γ

ΕΠΙΚΕΙΜΕΝΑ ΖΩΝΗΣ ΔΟΥΛΕΙΑΣ (Α)												ΠΑΡΑΤΗΡΗΣΕΙΣ
ΚΑΛΛΙΕΡΓΕΙΑ							ΔΕΝΔΡΑ ΚΑΙ ΦΥΤΑ					
ΕΠΙΦΑΝΕΙΑ	ΤΙΜΗ ΜΟΝΑΔΑΣ ΕΥΡΩ/ΤΕΜ.	ΑΞΙΑ ΕΥΡΩ	ΚΑΤΑΣΚΕΥΕΣ (2)	ΟΓΚΟΣ (Μ3), ΕΠΙΦΑΝ.(Μ2), ΜΗΚΟΣ (Μ), ΤΕΜΑΧΙΑ	ΤΙΜΗ ΜΟΝΑΔΑΣ EURO/M2	ΑΞΙΑ ΕΥΡΩ	ΕΙΔΟΣ (3)	ΤΕΜΑΧΙΑ	ΤΙΜΗ ΜΟΝΑΔΑΣ ΕΥΡΩ/ΤΕΜ.	ΑΞΙΑ ΕΥΡΩ	ΣΥΝΟΛΙΚΗ ΑΠΟΖΗΜΙΩΣΗ ΕΥΡΩ	
845												
1.374												
1.164												
457												
3.043												
1.428												
1.664												
2.797												
14												
1.110												
3.579												
2.029												
786												
8												
1.622												
1.402												
197												
214												
2.008												
2.058												
176												
954												
4.911												
1.369												
1.796												
248												
400												
1.052												
982												
2												
1.239												
429												
190												
1.382												
491												
702												
2.182												
1.789												
2.662												
1.771												
298												
882												
132												
208												
1.818												
1.139												
2.227												

ΩΔΙΚΟΣ	ΦΕΡΟΜΕΝΟΙ ΙΔΙΟΚΤΗΤΕΣ					ΑΠΟΖΗΜΙΟΥΜΕΝΗ ΕΚΤΑΣΗ ΔΟΥΛΕΙΑΣ (Α)			
	ΕΠΩΝΥΜΟ	ΟΝΟΜΑ	ΠΑΤΡΩΝΥΜΟ ή ΟΝΟΜΑ ΣΥΖΥΓΟΥ	ΤΟΠΟΣ ΔΙΑΜΟΝΗΣ (ΠΟΛΗ - ΧΩΡΙΟ)	ΖΩΝΗ 8Μ (4+4)	ΠΟΣΟΣΤΟ ΣΥΝ/ΣΙΑΣ %	ΑΡΙΘΜΟΣ ΑΓΡ/ΧΙΟΥ	ΖΩΝΗ ΔΟΥΛΕΙΑΣ (Α) Μ2	ΤΙΜΗ ΜΟΝΑΔΑΣ ΕΥΡΩ/Μ2
20340115	ΕΜΙΝ	ΡΕΝΕΒΑΝ		ΑΡΣΑΚΕΙΟ		100		220	
20340116	ΘΕΟΔΟΣΑΚΗΣ	ΔΗΜΗΤΡΙΟΣ	ΠΟΛΥΖΩΗΣ	Λ.ΔΗΜΟΚΡΑΤΙΑΣ 129, ΣΑΠΠΕΣ, 03320-23907	81	33,33	331	249	
	ΚΟΥΓΙΟΥΡΟΥΚΗ	ΒΑΣΙΛΙΚΗ	ΠΟΛΥΖΩΗΣ	ΑΡΣΑΚΕΙΟ		33,33			
	ΘΕΟΔΟΣΑΚΗΣ	ΠΑΝΑΓΙΩΤΗΣ	ΠΟΛΥΖΩΗΣ	ΑΡΣΑΚΕΙΟ		33,33			
20340117	ΜΥΛΩΝΑ	ΔΕΣΠΟΙΝΑ	ΔΗΜΗΤΡΙΟΣ	ΑΡΣΑΚΕΙΟ 0532022793	797	100	332	2.640	
20340119	ΑΦΙΖ	ΣΕΝΤΑΙ		ΑΡΣΑΚΕΙΟ	774	100		2.374	
20340120	ΓΙΟΥΣΟΥΦ ΟΓΛΟΥ	ΣΑΔΙΚ	ΓΙΟΥΣΟΥΦ	ΑΡΣΑΚΕΙΟ, 05320-22457		100		100	
20340121	ΜΟΥΣΤΑΦΑ	ΜΟΥΣΤΑΦΑ		ΑΡΣΑΚΕΙΟ	136	100		422	
20340123	ΑΥΓΕΡΙΔΗΣ	ΠΑΝΑΓΙΩΤΗΣ	ΚΩΝ/ΝΟΣ	ΑΡΣΑΚΕΙΟ	450	100		1.187	
20340124	ΜΕΜΕΤ ΑΛΗ	ΜΟΥΣΤΑΦΑ	ΜΕΜΕΤ ΑΛΗ	ΑΡΣΑΚΕΙΟ 05320-23696		100		96	
20340125	ΓΚΑΛΑΚΗΣ	ΝΙΚΟΛΑΟΣ	ΧΡΗΣΤΟΣ	ΣΑΠΠΕΣ 05320-22985	250	100		956	
20340126	ΔΑΣΟΣ				44	100		192	
20340127	ΓΑΖΙΝΟΣ	ΓΕΩΡΓΙΟΣ		ΑΡΣΑΚΕΙΟ	447	100		1.246	
20340129	ΧΑΦΟΥΖ ΧΑΣΑΝ	ΑΠΤΟΥΛΑΧ	ΧΑΦΟΥΖ ΧΑΣΑΝ	ΑΡΣΑΚΕΙΟ, 05320-23453	533	100		1.870	
20340130	ΚΕΤ ΙΜΠΡΑΜΟΓΛΟΥ	ΜΕΜΕΤ	ΙΜΠΡΑΗΜ	ΑΡΣΑΚΕΙΟ, 05320-22735	637	100		1.951	
120340132	ΑΓΝΩΣΤΟΣ				464	100		1.542	
120340133	ΝΤΑΚΑΚΗΣ	ΚΩΝΣΤΑΝΤΙΝΟΣ	ΓΕΩΡΓΙΟΣ	ΚΟΣΜΙΟ 05310-71228	256	100		845	
120340134	ΝΤΑΚΑΚΗΣ	ΚΩΝΣΤΑΝΤΙΝΟΣ	ΓΕΩΡΓΙΟΣ	ΚΟΣΜΙΟ 05310-71228	416	100		1.401	
120340135	ΣΤΑΜΠΟΥΛΑΚΗ	ΕΥΑΓΓΕΛΙΑ	ΝΙΚΟΛΑΟΣ	ΣΑΠΠΕΣ 0532022250	159	100		461	
120340136	ΣΤΑΜΟΥΛΑΚΗ	ΕΥΑΓΓΕΛΙΑ	ΝΙΚΟΛΑΟΣ	ΣΑΠΠΕΣ 0532022250	804	100	654	2.627	
120340137	ΜΑΤΑΚΑΚΗΣ	ΚΩΝ/ΝΟΣ	ΒΑΣΙΛΕΙΟΣ	ΑΡΣΑΚΕΙΟ	605	100	655	1.961	
120340139	ΜΑΤΑΚΑΚΗΣ	ΚΩΝ/ΝΟΣ	ΒΑΣΙΛΕΙΟΣ	ΑΡΣΑΚΕΙΟ	6	100	655	37	
120340140	ΚΟΙΝΟΧΡΗΣΤΟ-ΔΗΜΟΣ ΣΑΠΠΩΝ				144	100		456	
420340142	ΑΡΛΑΚΑΚΗ	ΒΑΣΙΛΙΚΗ	ΕΥΑΓΓΕΛΟΣ	ΑΡΣΑΚΕΙΟ	730	100	656	2.369	
420340143	ΚΟΥΚΟΥΖΕΛΗΣ	ΧΡΗΣΤΟΣ	ΙΩΑΝΝΗΣ	ΑΡΣΑΚΕΙΟ		100	660	2	
420340144	ΓΕΩΡΓΑΝΤΑΣ	ΔΗΜΗΤΡΙΟΣ	ΧΡΙΣΤΟΔΟΥΛΟΣ	ΑΡΣΑΚΕΙΟ	657	100	657	2.136	
420340145	ΑΓΝΩΣΤΟΣ					100		25	
420340146	ΓΟΥΛΓΑΚΗΣ	ΑΘΑΝΑΣΙΟΣ	ΕΥΑΓΓΕΛΟΣ	ΣΑΠΠΕΣ 0532022085	781	100		2.568	
420340148	ΧΡΙΣΤΑΚΑΚΗ	ΒΑΣΙΛΙΚΗ	ΧΑΡ/ΜΠΟΣ	ΑΡΣΑΚΕΙΟ 0532022278	857	100		2.796	
420340150	ΤΣΙΤΣΑΡΑΚΗΣ	ΓΕΩΡΓΙΟΣ	ΠΑΡΑΣΧΟΣ	ΑΡΣΑΚΕΙΟ	271	100	685	692	
420340151	ΤΣΙΤΣΑΡΑΚΗΣ	ΠΑΡΑΣΧΟΣ	ΠΑΝΑΓΙΩΤΗΣ	ΑΡΣΑΚΕΙΟ	1.119	50	684	3.586	
	ΤΣΙΤΣΑΡΑΚΗΣ	ΝΙΚΟΛΑΟΣ	ΠΑΝΑΓΙΩΤΗΣ	ΑΡΣΑΚΕΙΟ		50			
420340152	ΔΑΓΚΑΛΗΣ	ΓΕΩΡΓΙΟΣ	ΘΕΟΛΟΓΟΣ	ΑΡΣΑΚΕΙΟ, 05320-22641	936	33,33	693	2.934	
	ΝΕΡΑΝΤΣΑΚΗΣ	ΔΗΜΗΤΡΙΟΣ	ΧΑΡΑΛΑΜΠΟΣ	ΑΡΣΑΚΕΙΟ		33,33			
	ΔΑΓΚΑΛΗΣ	ΑΛΕΞΑΝΔΡΟΣ	ΘΕΟΛΟΓΟΣ	ΑΡΣΑΚΕΙΟ		33,33			
420340154	ΜΠΟΥΣΓΑΣ	ΣΤΑΥΡΟΣ	ΣΠΥΡΙΔΩΝ	ΧΑΜΗΛΟ, 0532-31323	903	100	741	2.978	
420340155	ΜΠΟΥΣΓΑΣ	ΣΤΑΥΡΟΣ	ΣΠΥΡΙΔΩΝ	ΧΑΜΗΛΟ, 0532-31323		100	741	98	
420340156	ΠΑΝΑΓΙΩΤΙΔΗΣ	ΚΩΝΣΤΑΝΤΙΝΟΣ	ΓΕΩΡΓΙΟΣ	ΑΡΣΑΚΕΙΟ 05320-22446	23	100	745	110	
420340157	ΚΟΥΓΙΟΥΡΟΥΚΗΣ	ΓΕΩΡΓΙΟΣ	ΑΘΑΝΑΣΙΟΣ	ΑΡΣΑΚΕΙΟ, 05320-22486	735	100	744	2.223	
420340159	ΤΣΙΡΤΣΗΣ	ΑΛΕΞΑΝΔΡΟΣ	ΧΡΗΣΤΟΣ	ΑΡΣΑΚΕΙΟ 0532022772		100	745	1.414	
420340160	ΠΑΝΤΑΖΗΣ	ΒΑΣΙΛΕΙΟΣ	ΜΑΡΤΙΝΟΣ	ΧΑΜΗΛΟ, 0532031322	364	100		1.023	
420340161	ΛΟΥΡΜΠΑΚΗ	ΑΘΗΝΑ	ΕΥΑΓΓΕΛΟΣ	ΑΡΣΑΚΕΙΟ 05320-22532	741	100	746	2.174	
420340163	ΑΓΝΩΣΤΟΣ				111	100	754	562	
420340165	ΘΕΟΔΟΣΑΚΗΣ	ΧΡΥΣΟΣΤΟΜΟΣ	ΧΡΗΣΤΟΣ	ΑΡΣΑΚΕΙΟ	878	100	749	2.894	
420340167	ΛΟΥΡΜΠΑ	ΒΑΣΙΛΙΚΗ	ΣΤΑΥΡΟΣ	ΑΛΕΞ/ΛΕΩΣ 48, ΣΑΠΠΕΣ, 05320-22264	838	100	751	2.676	
420340168	ΜΠΟΥΖΑΝΑΚΗΣ	ΕΥΑΓΓΕΛΟΣ		ΑΡΣΑΚΕΙΟ	41	100	752	252	
420340169	ΓΑΖΙΝΟΥ	ΧΡΥΣΟΥΛΑ		ΑΛΕΞ/ΠΟΛΗ 0551031338	873	100	758	2.794	
420340170	ΓΑΖΙΝΟΣ	ΧΡΥΣΟΥΛΑ		ΑΛΕΞ/ΠΟΛΗ 0551031336	756	100	759	2.316	
420340171	ΖΑΦΕΙΡΙΔΗΣ	ΧΡΗΣΤΟΣ	ΖΑΦΕΙΡΙΟΣ	ΧΑΜΗΛΟ 0532031375	67	100	112	334	
420340172	ΚΟΣΕΤΖΗΣ	ΚΑΛΟΓΙΑΝΝΗΣ	ΔΗΜΗΤΡΙΟΣ	ΧΑΜΗΛΟ 0532031333	1.003	65	154	3.256	
	ΚΟΣΕΤΖΗΣ	ΑΝΑΣΤΑΣΙΟΣ	ΚΑΛΟΓΙΑΝΝΗΣ	ΧΑΜΗΛΟ 0946669063		35			

1) ΧΕΡΣΟ ΔΑΣΟΣ, ΕΙΔΟΣ ΚΑΛΛΙΕΡΓΕΙΑΣ (ΠΡΟΒΛΕΨΗ) (2) ΚΤΙΣΜΑΤΑ, ΦΡΕΑΤΑ, ΠΕΡΙΦΡΑΞΕΙΣ κ.λ.π. (3) ΜΙΚΡΑ Α, ΜΕΣΑΙΑ Β,

	ΕΠΙΚΕΙΜΕΝΑ ΖΩΝΗΣ ΔΟΥΛΕΙΑΣ (Α)														
	ΚΑΛΛΙΕΡΓΕΙΑ								ΔΕΝΔΡΑ ΚΑΙ ΦΥΤΑ						ΠΑΡΑΤΗΡΗΣΕΙΣ
ΑΞΙΑ ΕΥΡΩ	ΕΙΔΟΣ (1)	ΕΠΙΦΑΝΕΙΑ	ΤΙΜΗ ΜΟΝΑΔΑΣ ΕΥΡΩ/ΤΕΜ.	ΑΞΙΑ ΕΥΡΩ	ΚΑΤΑΣΚΕΥΕΣ (2)	ΟΓΚΟΣ (Μ3), ΕΠΙΦΑΝ.(Μ2), ΜΗΚΟΣ (Μ), ΤΕΜΑΧΙΑ	ΤΙΜΗ ΜΟΝΑΔΑΣ EURO/M2	ΑΞΙΑ ΕΥΡΩ	ΕΙΔΟΣ (3)	ΤΕΜΑΧΙΑ	ΤΙΜΗ ΜΟΝΑΔΑΣ ΕΥΡΩ/ΤΕΜ.	ΑΞΙΑ ΕΥΡΩ	ΣΥΝΟΛΙΚΗ ΑΠΟΖΗΜΙΩΣΗ ΕΥΡΩ		
	Σιτηρά	220													
	Σιτηρά	249													
	Σιτηρά	2.640													
	Σιτηρά	2.374													
	Σιτηρά	100													
	Σιτηρά	422													
	Σιτηρά	1.187													
	Σιτηρά	96													
	Σιτηρά	956													
	Σιτηρά	192													
	Σιτηρά	1.246													
	Σιτηρά	1.870													
	Σιτηρά	1.951													
	Σιτηρά	1.542													
	Σιτηρά	845													
	Σιτηρά	1.401													
	Σιτηρά	461													
	Σιτηρά	2.627													
	Σιτηρά	1.961													
	Σιτηρά	37													
	Σιτηρά	456													
	Σιτηρά	2.369													
	Σιτηρά	2													
	Σιτηρά	2.136													
	Σιτηρά	25													
	Σιτηρά	2.568													
	Σιτηρά	2.796													
	Σιτηρά	692													
	Σιτηρά	3.586													
	Σιτηρά	2.934													
	Σιτηρά	2.978													
	Σιτηρά	98													
	Σιτηρά	110													
	Σιτηρά	2.223													
	Σιτηρά	1.414													
	Σιτηρά	1.023													
	Σιτηρά	2.174													
	Σιτηρά	562													
	Σιτηρά	2.894													
	Σιτηρά	2.676													
	Σιτηρά	252													
	Σιτηρά	2.794													
	Σιτηρά	2.316													
	Σιτηρά	334													
	Σιτηρά	3.256													

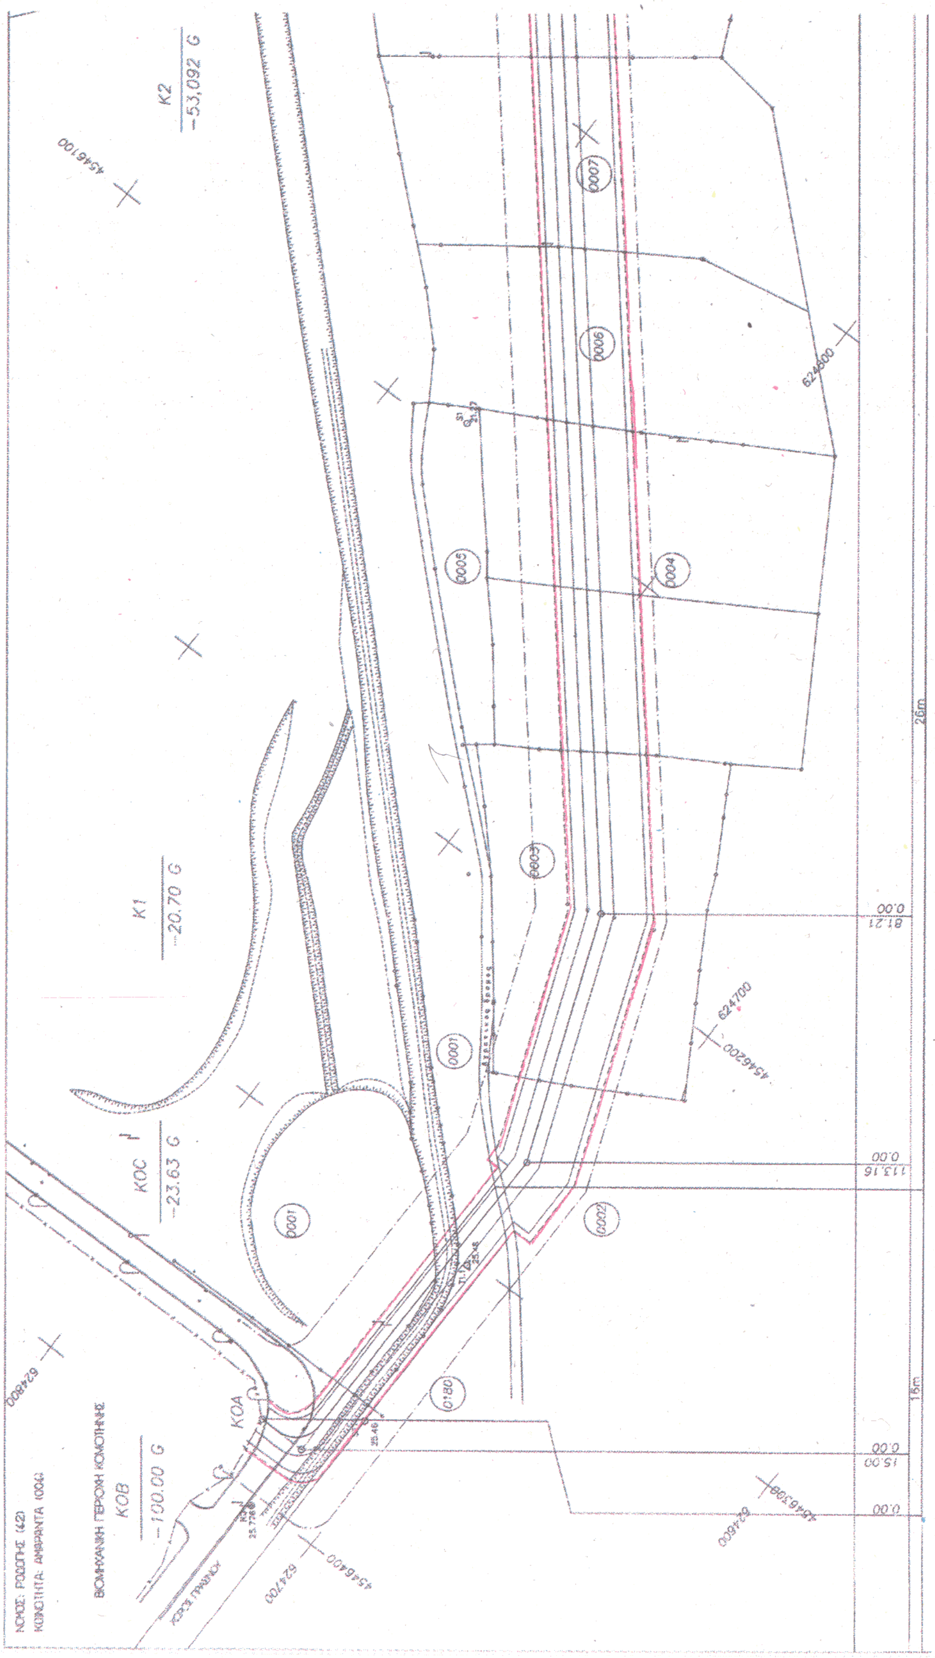
ΚΩΔΙΚΟΣ	ΦΕΡΟΜΕΝΟΙ ΙΔΙΟΚΤΗΤΕΣ					ΑΠΟΖΗΜΙΟΥΜΕΝΗ ΕΚΤΑΣΗ ΔΟΥΛΕΙΑΣ (Α)				
	ΕΠΩΝΥΜΟ	ΟΝΟΜΑ	ΠΑΤΡΩΝΥΜΟ ή ΟΝΟΜΑ ΣΥΖΥΓΟΥ	ΤΟΠΟΣ ΔΙΑΜΟΝΗΣ (ΠΟΛΗ - ΧΩΡΙΟ)	ΖΩΝΗ ΒΜ (4+4)	ΠΟΣΟΣΤΟ ΣΥΝ/ΣΙΑΣ %	ΑΡΙΘΜΟΣ ΑΓΡ/ΧΙΟΥ	ΖΩΝΗ ΔΟΥΛΕΙΑΣ (Α) Μ2	ΤΙΜΗ ΜΟΝΑΔΑΣ ΕΥΡΩ/Μ2	ΑΞΙΑ ΕΥΡ
420340173	ΛΟΥΡΜΠΑΚΗ	ΑΘΗΝΑ	ΕΥΑΓΓΕΛΟΣ	ΑΡΣΑΚΕΙΟ 05320-22532		100	158	1		
420340174	ΧΑΤΖΟΠΟΥΛΟΣ	ΦΩΤΗΣ	ΑΘΑΝΑΣΙΟΣ	ΧΑΜΗΛΟ 0532031303	1.102	100	762	3.579		
420340176	ΜΑΛΕΣ	ΑΛΕΞΑΝΔΡΟΣ	ΙΩΑΝΝΗΣ	ΧΑΜΗΛΟ 05320-31312	946	100		3.142		
420340177	ΑΝΤΩΝΙΑΔΗΣ	ΔΗΜΗΤΡΙΟΣ	ΤΡΙΑΝ/ΛΟΣ	ΧΑΜΗΛΟ 05320-31319	152	100		378		
420340178	ΜΥΣΤΑΝΗΣ	ΣΤΑΜΑΤΗΣ			1.050	100		3.529		
420340180	ΦΩΤΑΚΙΔΗΣ	ΠΡΟΔΡΟΜΟΣ	ΑΛΕΞΙΟΣ	ΧΑΜΗΛΟ 05320-31336	861	100		2.837		
420340181	ΚΟΚΚΙΝΗΣ	ΦΙΛΙΠΠΟΣ		ΧΑΜΗΛΟ 05320-31351	142	100		356		
420340182	ΜΥΣΤΑΝΗΣ	ΣΤΑΜΑΤΗΣ			767	100		2.396		
ΣΥΝΟΛΑ ΔΗΜΟΥ ΣΑΠΠΩΝ					**54.034**			**176.821**		

ΣΥΝΟΛΑ ΚΟΙΝΟΤΗΤΑΣ ΑΜΑΡΑΝΤΩΝ			**51.040**			**165.701**			
ΣΥΝΟΛΑ ΚΟΙΝΟΤΗΤΑΣ ΑΡΙΣΒΗΣ			**7.011**			**22.869**			
ΣΥΝΟΛΟ ΚΟΙΝΟΤΗΤΑΣ ΛΟΦΑΡΙΟΥ			**38.510**			**125.193**			
ΣΥΝΟΛΑ ΔΗΜΟΥ ΣΑΠΠΩΝ			**54.034**			**176.821**			
ΣΥΝΟΛΑ ΝΟΜΟΥ			150.595			490.584			

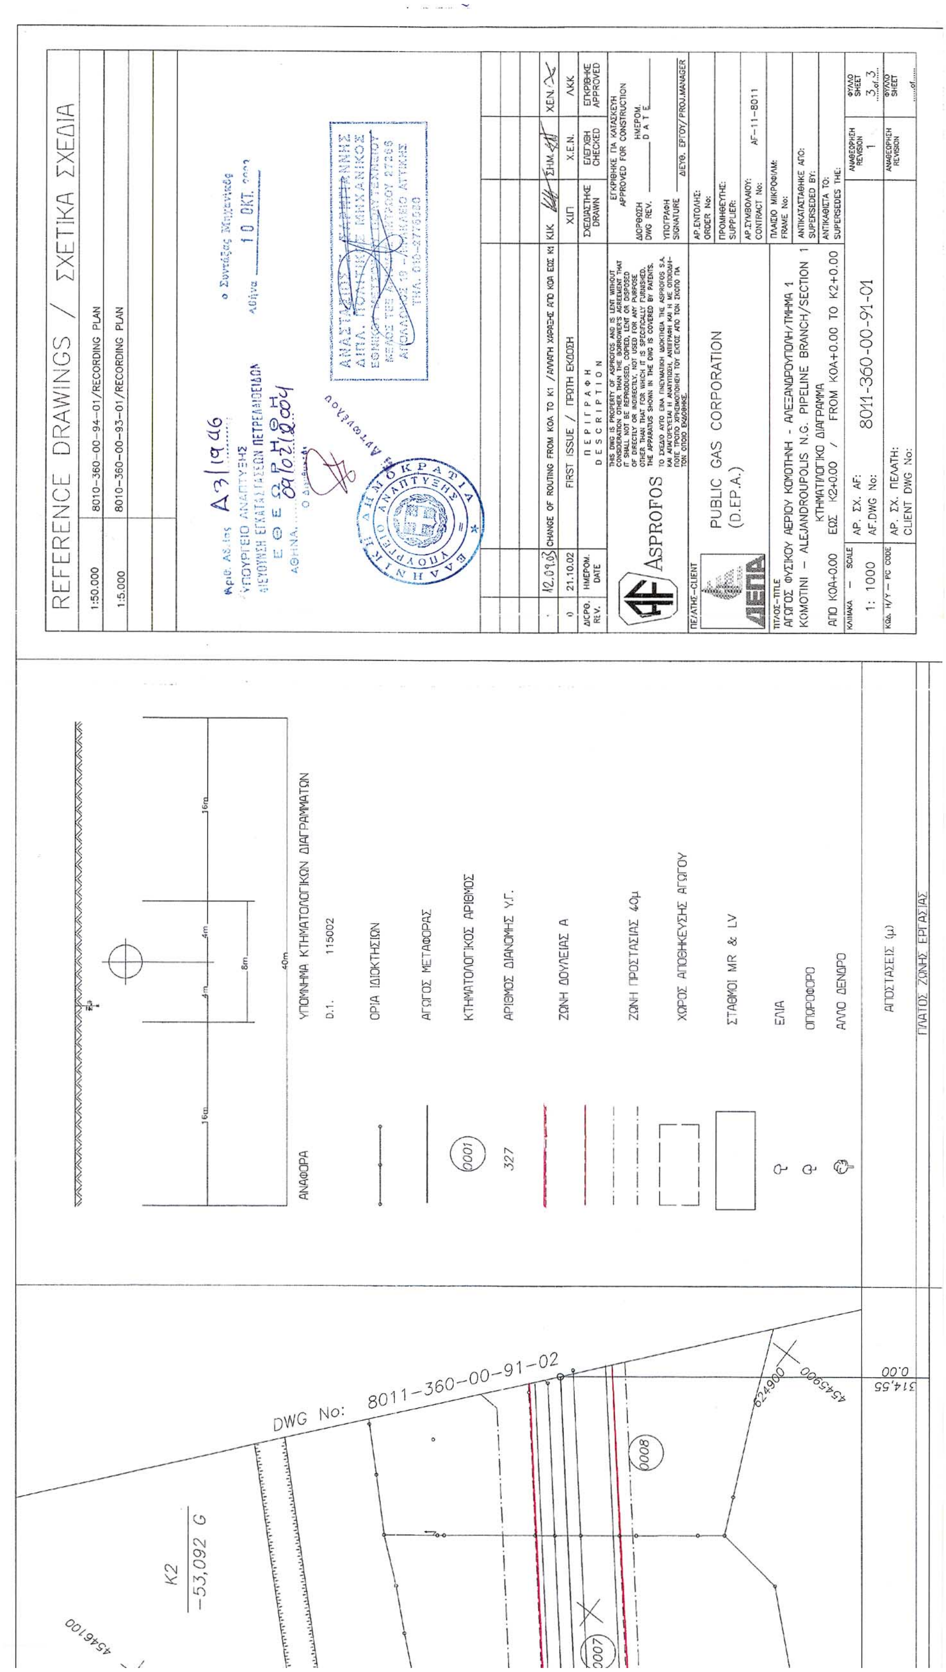
(1) ΧΕΡΣΟ, ΔΑΣΟΣ, ΕΙΔΟΣ ΚΑΛΛΙΕΡΓΕΙΑΣ (ΠΡΟΒΛΕΨΗ) (2) ΚΤΙΣΜΑΤΑ, ΦΡΕΑΤΑ, ΠΕΡΙΦΡΑΞΕΙΣ κ.λ.π. (3) ΜΙΚΡΑ Α, ΜΕΣΑΙΑ Β,

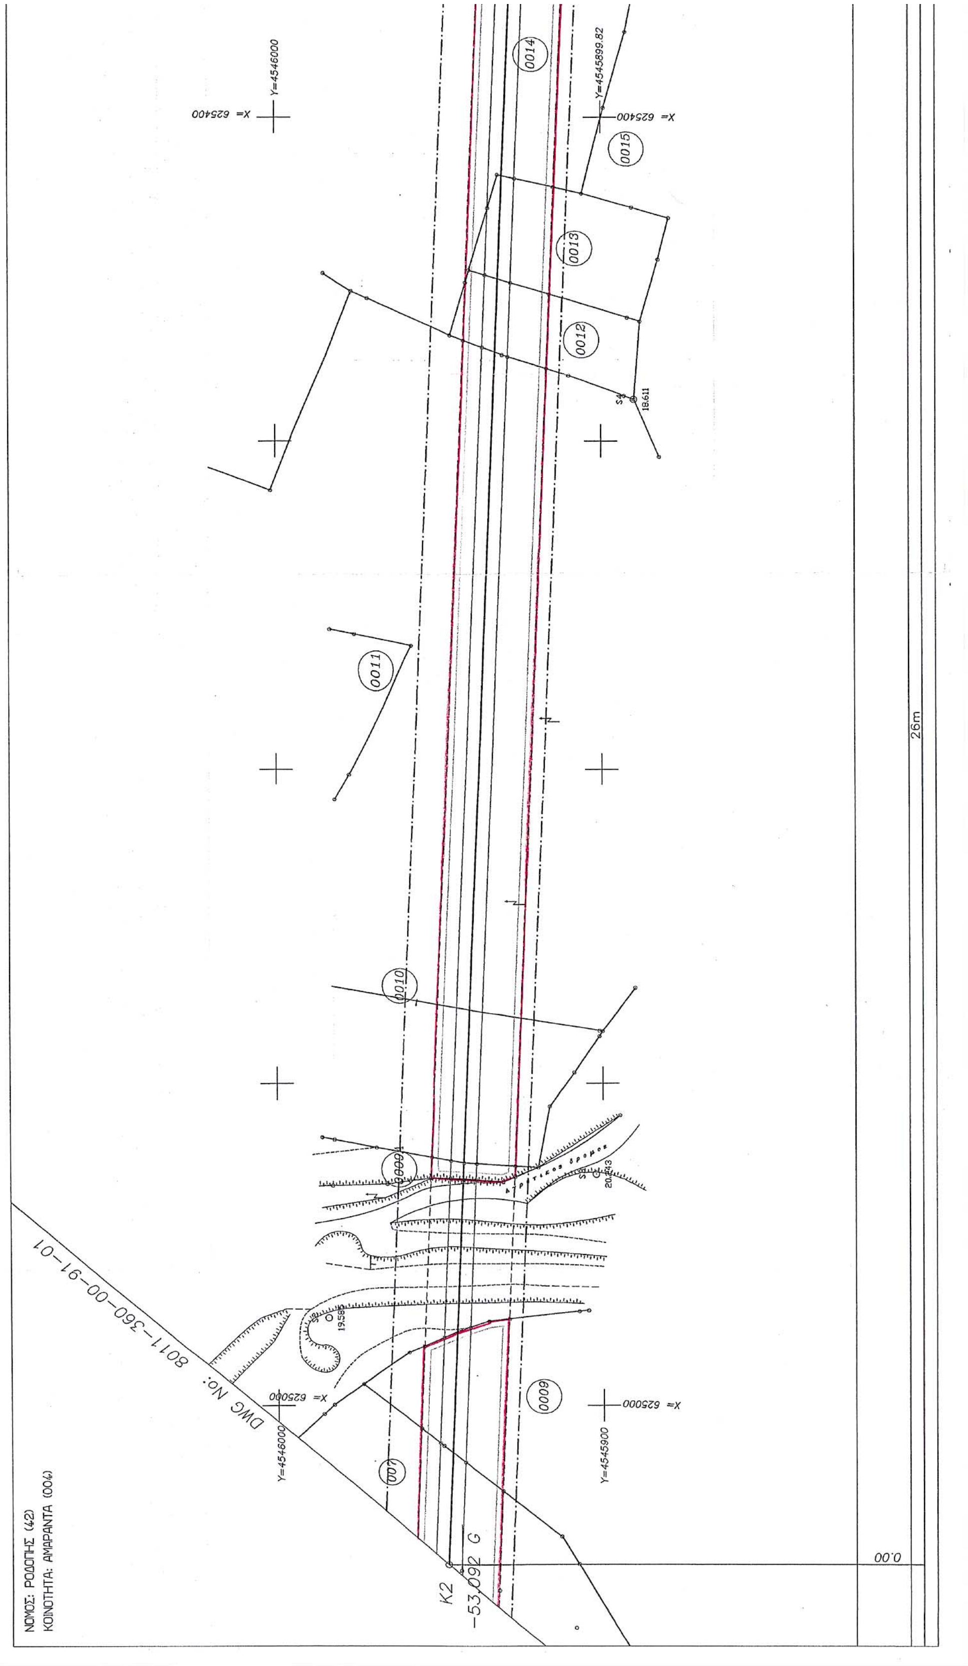
ΕΠΙΚΕΙΜΕΝΑ ΖΩΝΗΣ ΔΟΥΛΕΙΑΣ (Α)													ΠΑΡΑΤΗΡΗΣΕΙΣ
ΚΑΛΛΙΕΡΓΕΙΑ				ΚΑΤΑΣΚΕΥΕΣ (2)	ΟΓΚΟΣ (Μ3), ΕΠΙΦΑΝ.(Μ2), ΜΗΚΟΣ (Μ), ΤΕΜΑΧΙΑ	ΤΙΜΗ ΜΟΝΑΔΑΣ EURO/M2	ΑΞΙΑ ΕΥΡΩ	ΔΕΝΔΡΑ ΚΑΙ ΦΥΤΑ				ΣΥΝΟΛΙΚΗ ΑΠΟΖΗΜΙΩΣΗ ΕΥΡΩ	
ΕΙΔΟΣ (1)	ΕΠΙΦΑΝΕΙΑ	ΤΙΜΗ ΜΟΝΑΔΑΣ ΕΥΡΩ/ΤΕΜ.	ΑΞΙΑ ΕΥΡΩ					ΕΙΔΟΣ (3)	ΤΕΜΑΧΙΑ	ΤΙΜΗ ΜΟΝΑΔΑΣ ΕΥΡΩ/ΤΕΜ.	ΑΞΙΑ ΕΥΡΩ		
Σιτηρά	1												
Σιτηρά	3.579												
Σιτηρά	3.142												
Σιτηρά	378												
Σιτηρά	3.529												
Σιτηρά	2.837												
Σιτηρά	356												
Σιτηρά	2.396												
	176.821												

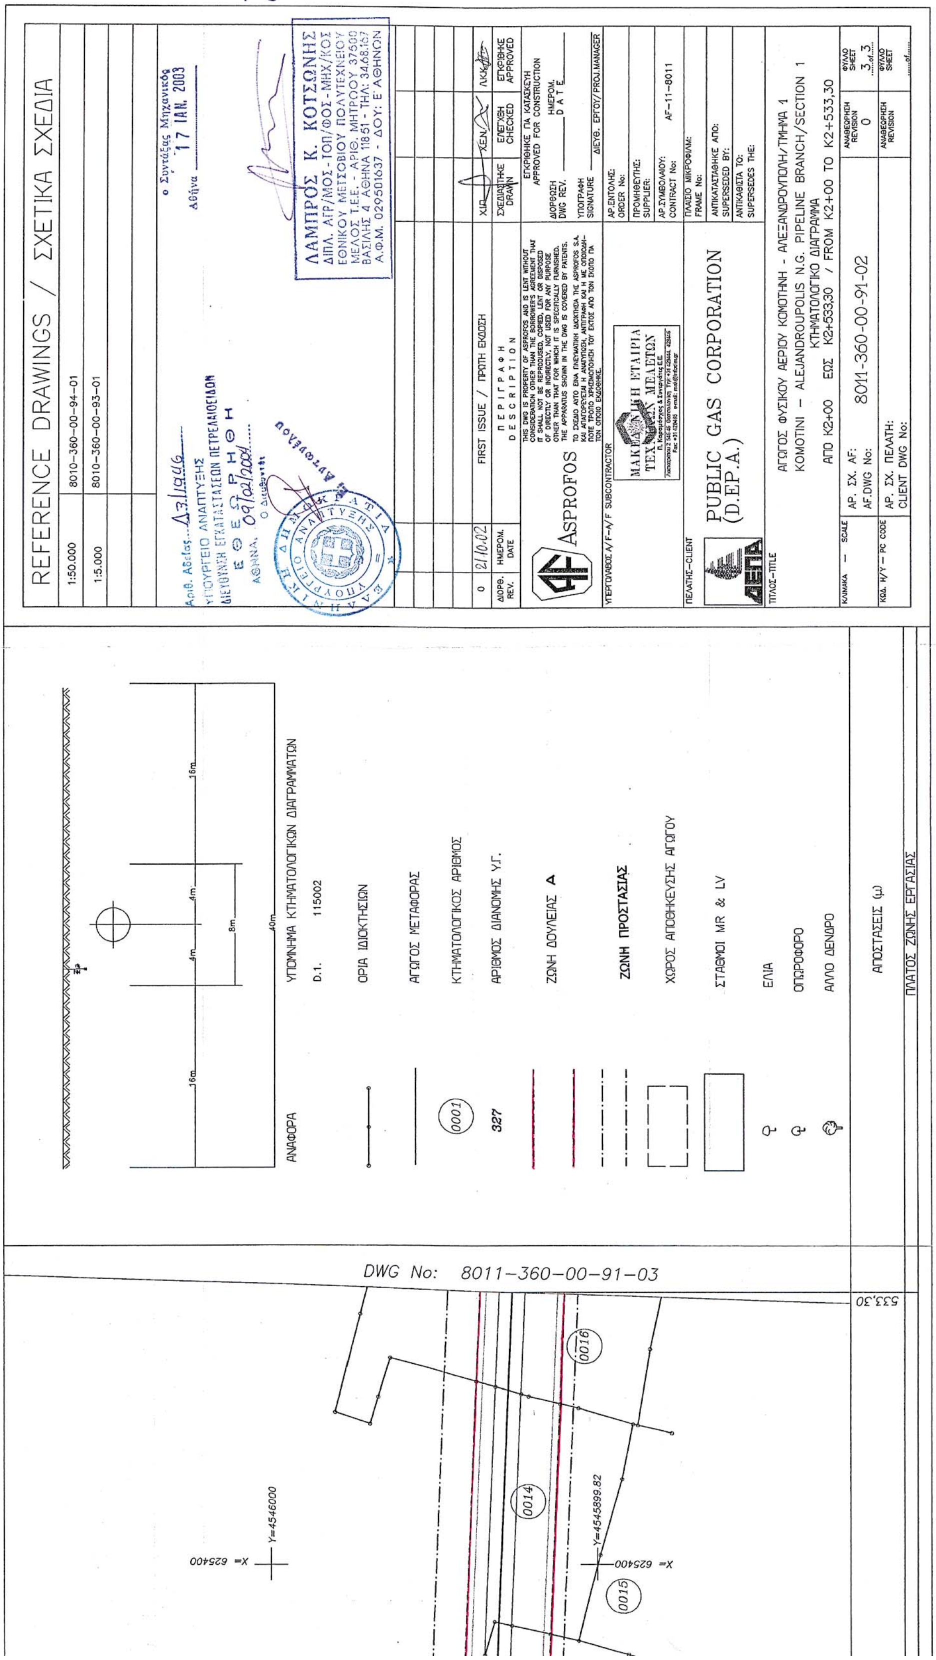
	165.701												
	22.869												
	125.193												
	176.821												
	490.584												

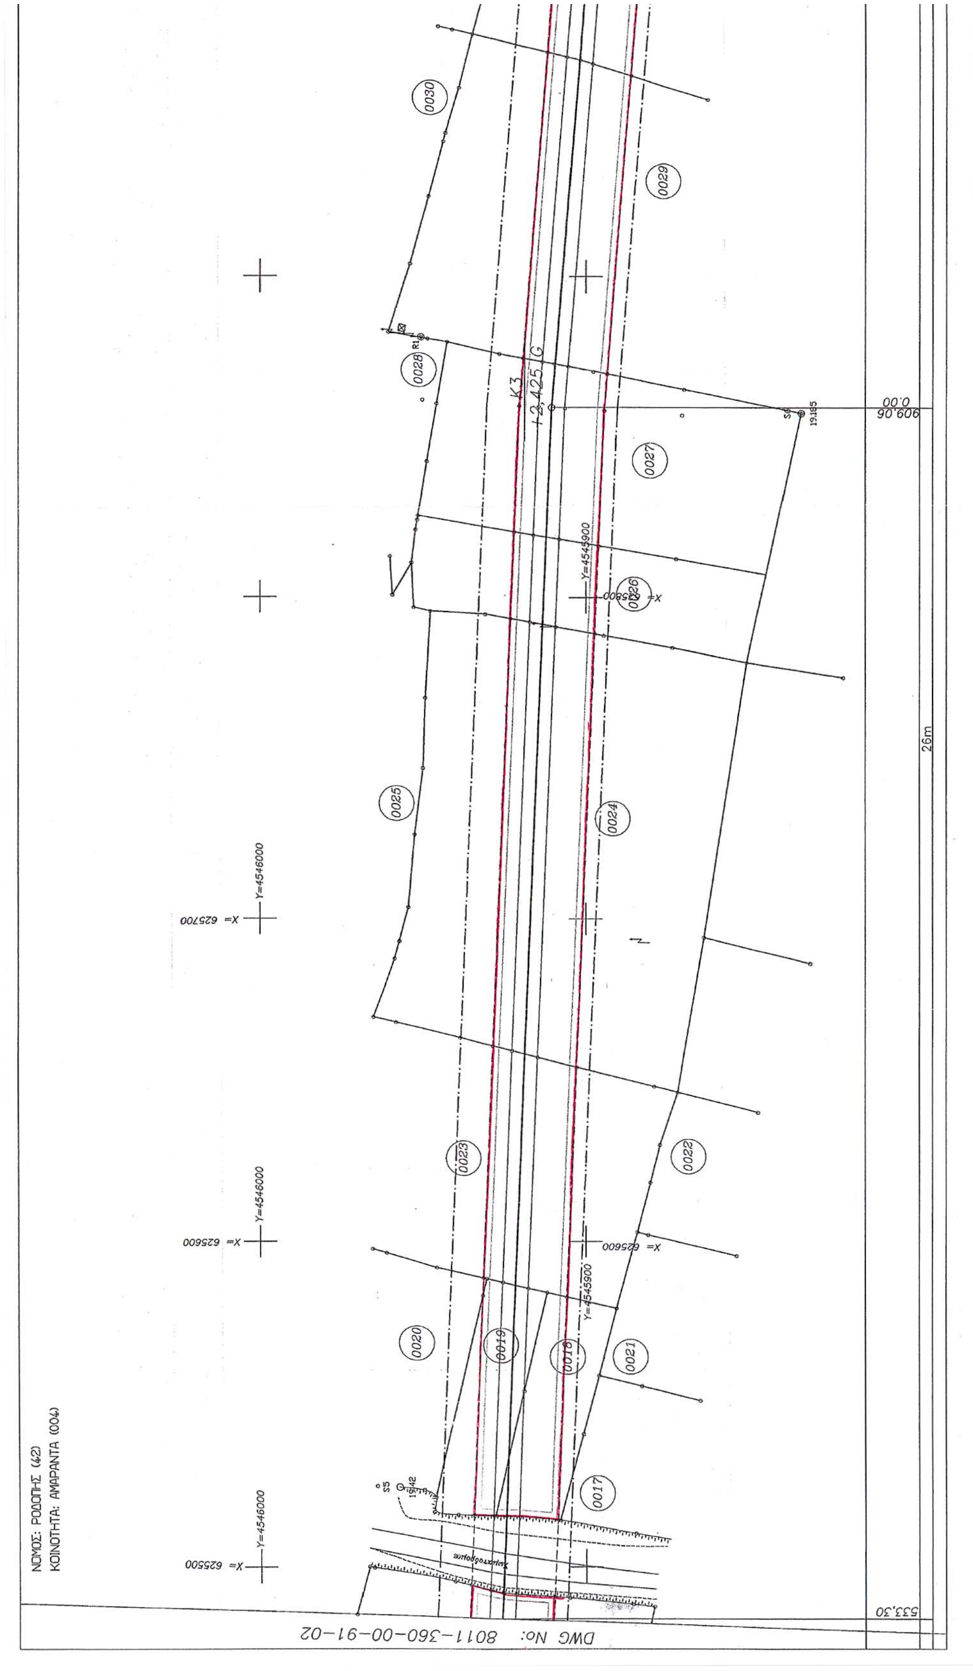


Στους χάρτες που ακολουθούν έγινε σμίκρυνση επί της κλίμακας 43%

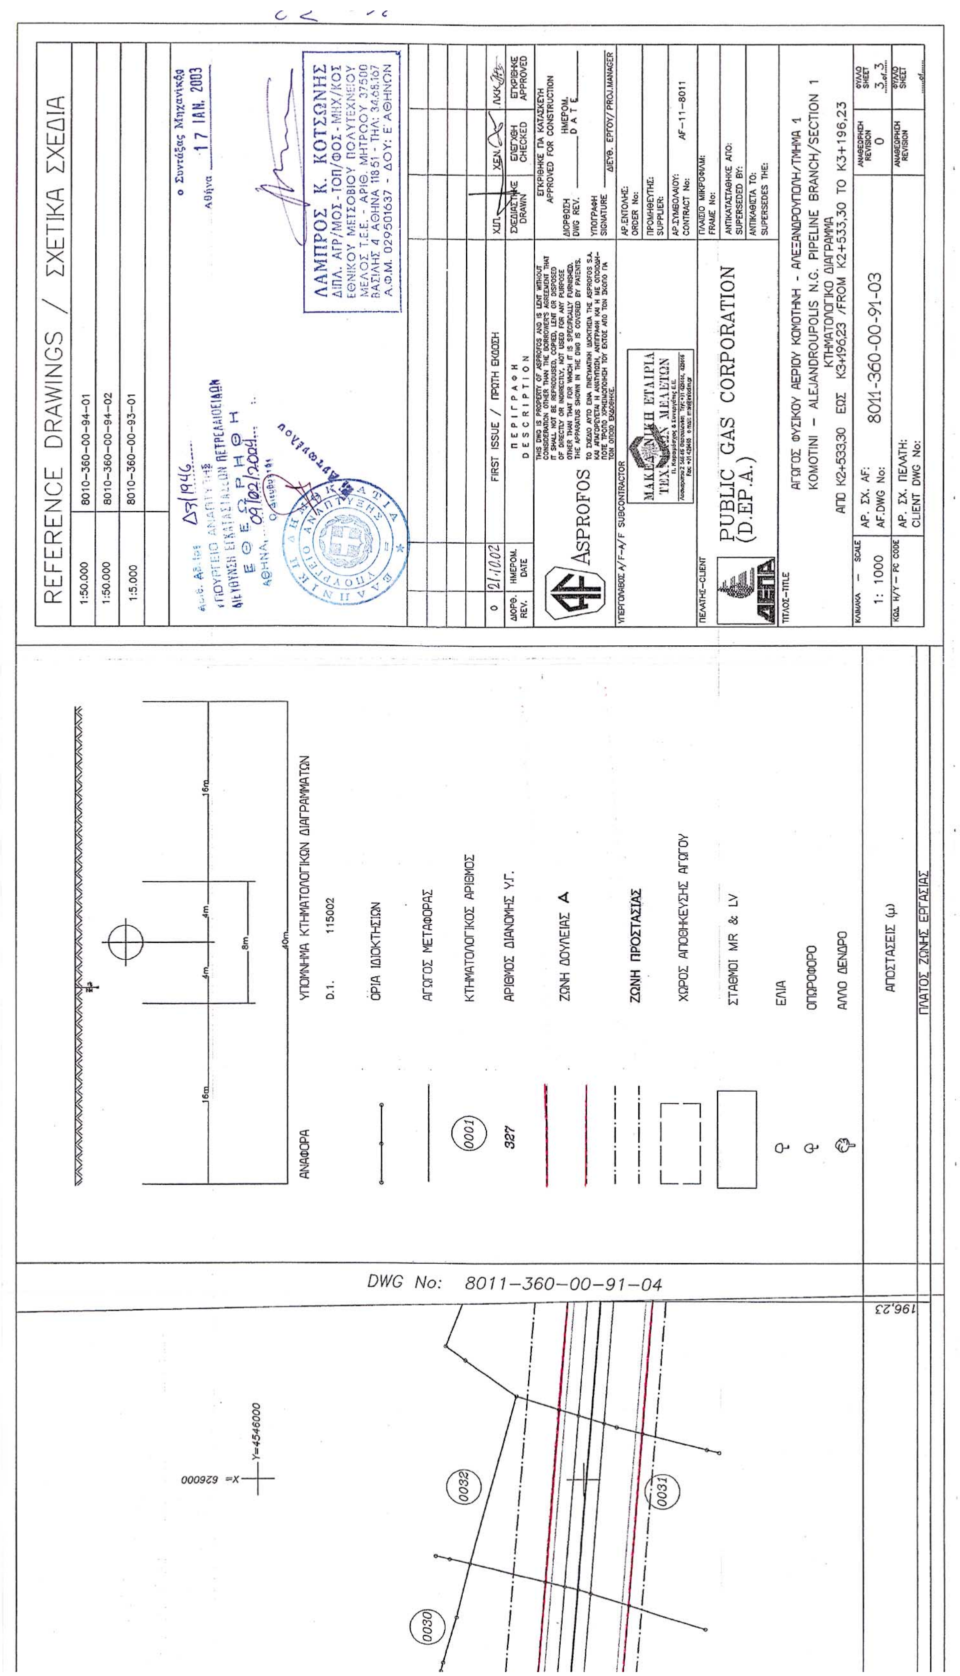

REFERENCE DRAWINGS / ΣΧΕΤΙΚΑ ΣΧΕΔΙΑ
1:50.000 8010-360-00-94-01/RECORDING PLAN
1:5.000 8010-360-00-93-01/RECORDING PLAN
ΑΝΑΦΟΡΑ
ΥΠΟΜΝΗΜΑ ΚΤΗΜΑΤΟΛΟΓΙΚΩΝ ΔΙΑΓΡΑΜΜΑΤΩΝ
Δ.Ι. 115002
ΟΡΙΑ ΙΔΙΟΚΤΗΣΙΩΝ
ΑΓΩΓΟΣ ΜΕΤΑΦΟΡΑΣ
ΚΤΗΜΑΤΟΛΟΓΙΚΟΣ ΑΡΙΘΜΟΣ
ΑΡΙΘΜΟΣ ΔΙΑΝΟΜΗΣ Υ.Γ.
ΖΩΝΗ ΔΟΥΛΕΙΑΣ Α
ΖΩΝΗ ΠΡΟΣΤΑΣΙΑΣ 40μ
ΧΩΡΟΣ ΑΠΟΘΗΚΕΥΣΗΣ ΑΓΩΓΟΥ
ΣΤΑΘΜΟΙ MR & LV
ΕΛΙΑ
ΟΠΩΡΟΦΟΡΟ
ΑΛΛΟ ΔΕΝΔΡΟ
ΑΠΟΣΤΑΣΕΙΣ (μ)
ΠΛΑΤΟΣ ΖΩΝΗΣ ΕΡΓΑΣΙΑΣ
DWG No: 8011-360-00-91-02
K2
-53,092 G
FIRST ISSUE / ΠΡΩΤΗ ΕΚΔΟΣΗ
ASPROFOS
PUBLIC GAS CORPORATION
(D.EP.A.)
ΔΕΠΑ
AF-11-8011
KOMOTINI - ALEJANDROUPOLIS N.G. PIPELINE BRANCH/SECTION 1
ΚΤΗΜΑΤΟΛΟΓΙΚΟ ΔΙΑΓΡΑΜΜΑ
1: 1000
8011-360-00-91-01


ΝΟΜΟΣ: ΡΟΔΟΠΗΣ (42)
ΚΟΙΝΟΤΗΤΑ: ΑΜΑΡΑΝΤΑ (004)
DWG No: 8011-360-00-91-01
0014
0015
0013
0012
0011
0010
0009
26m
0.00

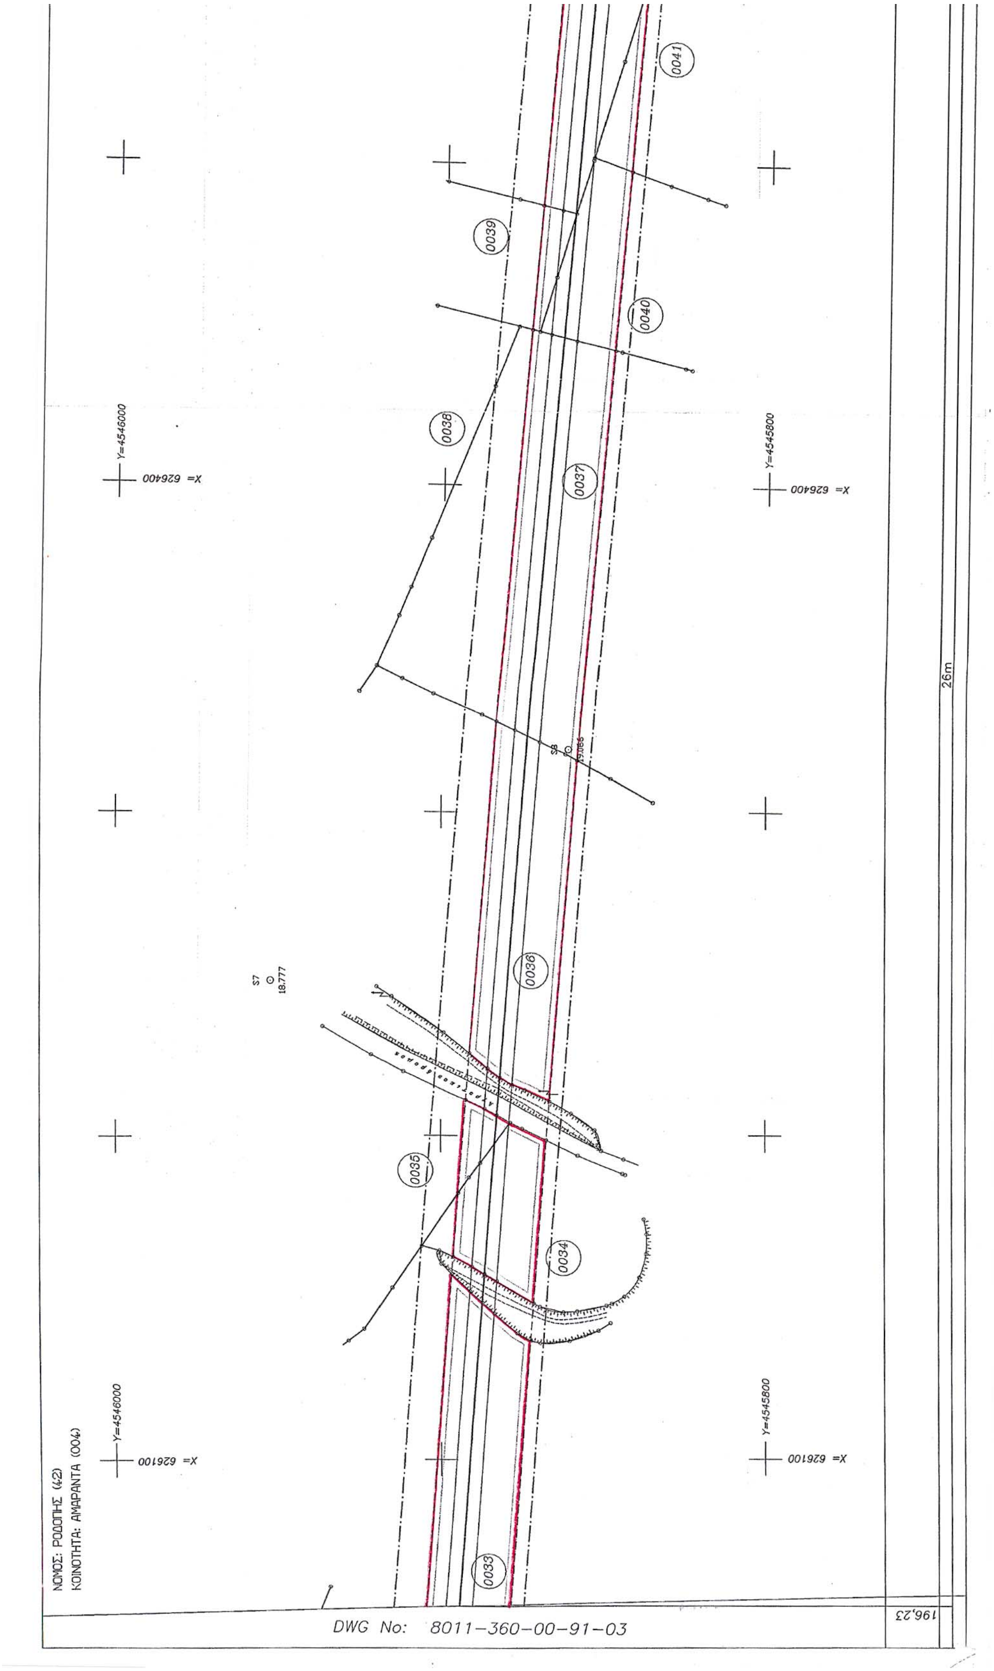

REFERENCE DRAWINGS / ΣΧΕΤΙΚΑ ΣΧΕΔΙΑ
1:50.000 8010-360-00-94-01
1:5.000 8010-360-00-93-01
FIRST ISSUE / ΠΡΩΤΗ ΕΚΔΟΣΗ
ASPROFOS
PUBLIC GAS CORPORATION (D.EP.A.)
ΑΓΩΓΟΣ ΦΥΣΙΚΟΥ ΑΕΡΙΟΥ ΚΟΜΟΤΗΝΗ - ΑΛΕΞΑΝΔΡΟΥΠΟΛΗ/ΤΜΗΜΑ 1
KOMOTINI - ALEJANDROUPOLIS N.G. PIPELINE BRANCH/SECTION 1
ΚΤΗΜΑΤΟΛΟΓΙΚΟ ΔΙΑΓΡΑΜΜΑ
ΑΠΟ K2+00 ΕΩΣ K2+533,30 / FROM K2+00 TO K2+533,30
8011-360-00-91-02
AF-11-8011
ΥΠΟΜΝΗΜΑ ΚΤΗΜΑΤΟΛΟΓΙΚΩΝ ΔΙΑΓΡΑΜΜΑΤΩΝ
ΑΝΑΦΟΡΑ
D.1. 115002
ΟΡΙΑ ΙΔΙΟΚΤΗΣΙΩΝ
ΑΓΩΓΟΣ ΜΕΤΑΦΟΡΑΣ
ΚΤΗΜΑΤΟΛΟΓΙΚΟΣ ΑΡΙΘΜΟΣ
ΑΡΙΘΜΟΣ ΔΙΑΝΟΜΗΣ Υ.Γ.
ΖΩΝΗ ΔΟΥΛΕΙΑΣ Α
ΖΩΝΗ ΠΡΟΣΤΑΣΙΑΣ
ΧΩΡΟΣ ΑΠΟΘΗΚΕΥΣΗΣ ΑΓΩΓΟΥ
ΣΤΑΘΜΟΙ MR & LV
ΕΛΙΑ
ΟΠΩΡΟΦΟΡΟ
ΑΛΛΟ ΔΕΝΔΡΟ
ΑΠΟΣΤΑΣΕΙΣ (μ)
ΠΛΑΤΟΣ ΖΩΝΗΣ ΕΡΓΑΣΙΑΣ
DWG No: 8011-360-00-91-03
533,30
0016
0014
0015
Y=4545899.82
X= 625400
Y=4546000

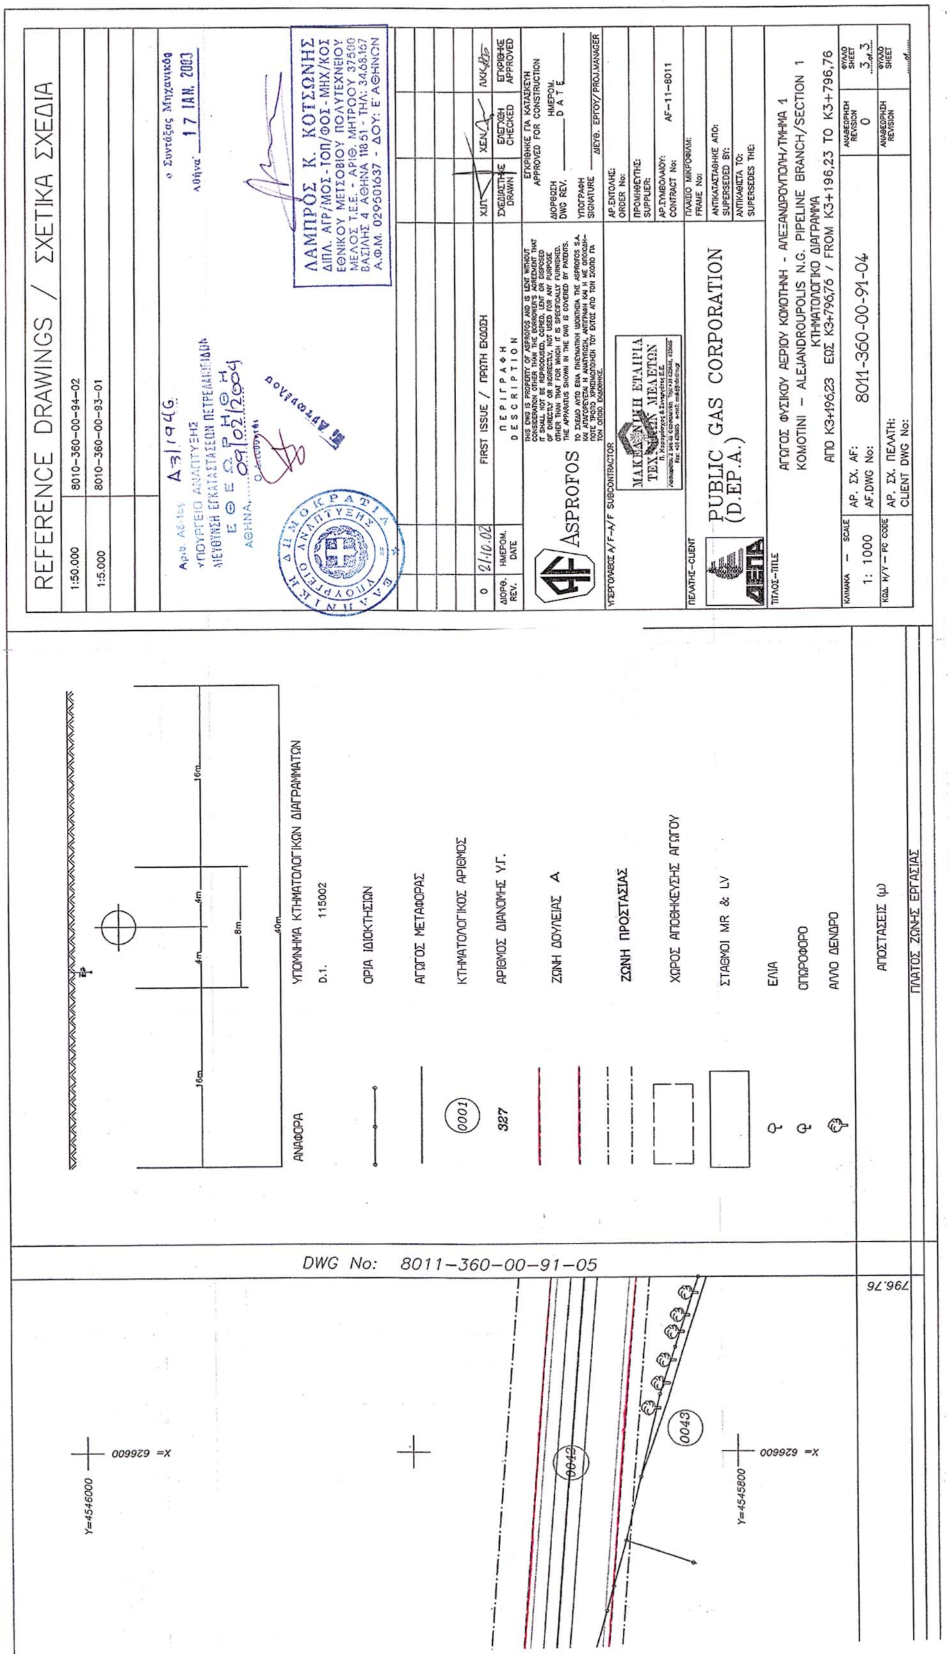


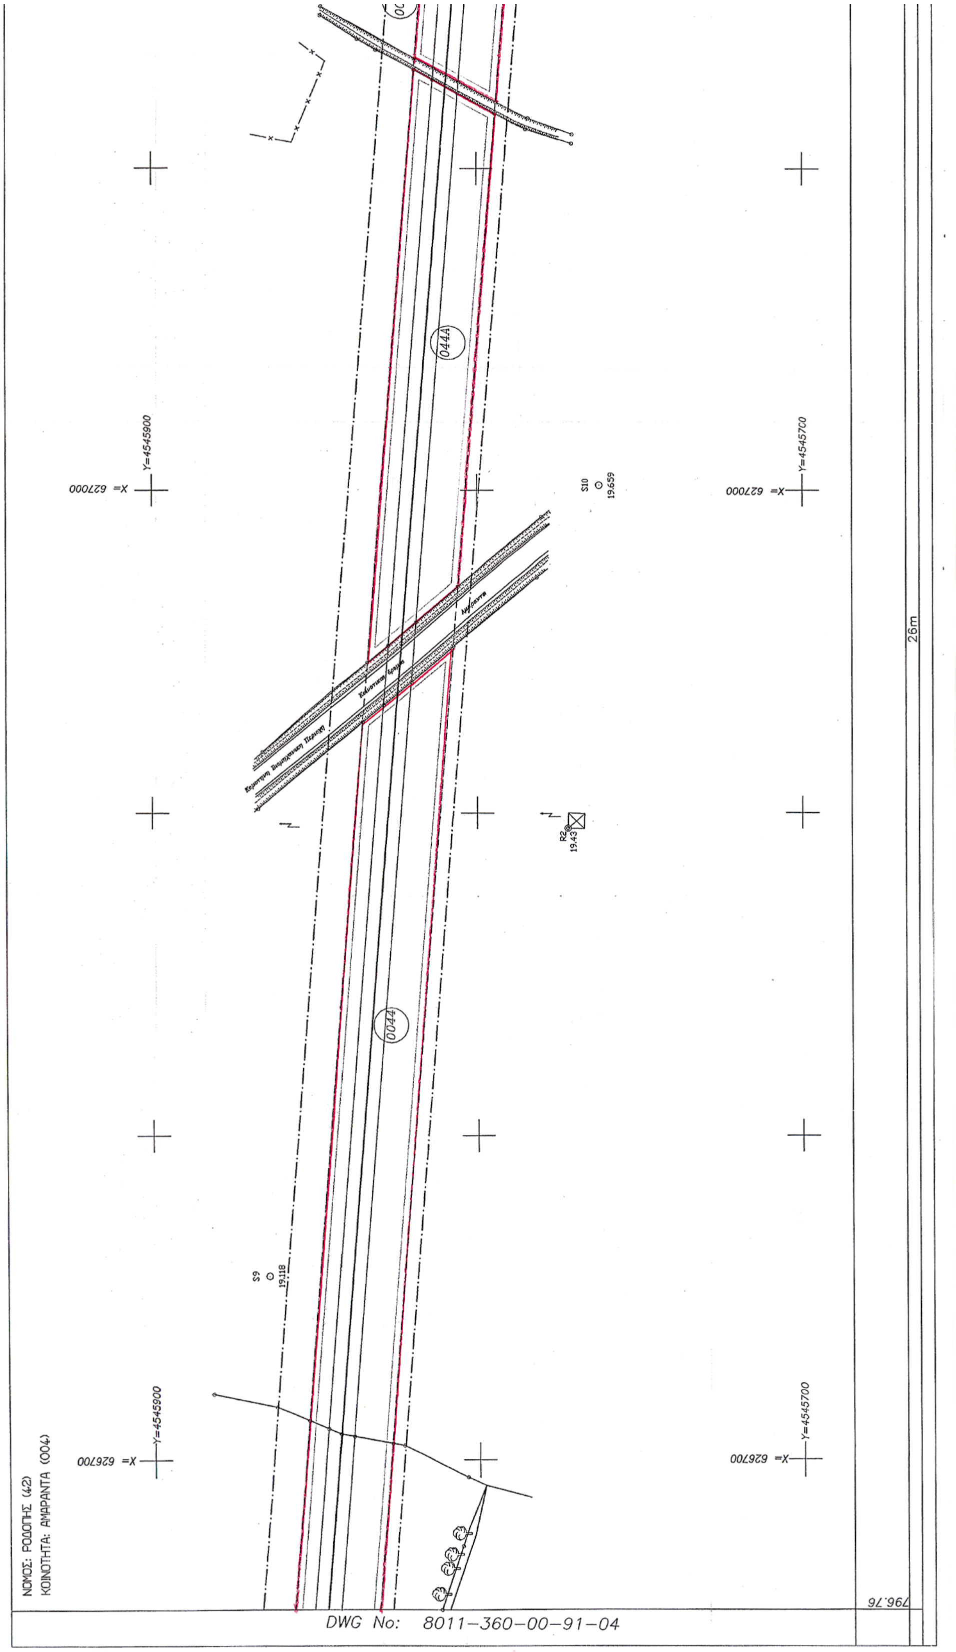
ΝΟΜΟΣ: ΡΟΔΟΠΗΣ (42)
ΚΟΙΝΟΤΗΤΑ: ΑΜΑΡΑΝΤΑ (004)
DWG No: 8011-360-00-91-02
K3
+2,425 G
0030
0029
0028
0027
0026
0025
0024
0023
0022
0021
0020
0019
0018
0017
26m
909,06
0,00
533,30
X= 625500
X= 625600
X= 625700
X= 625800
Y=4546000
Y=4545900

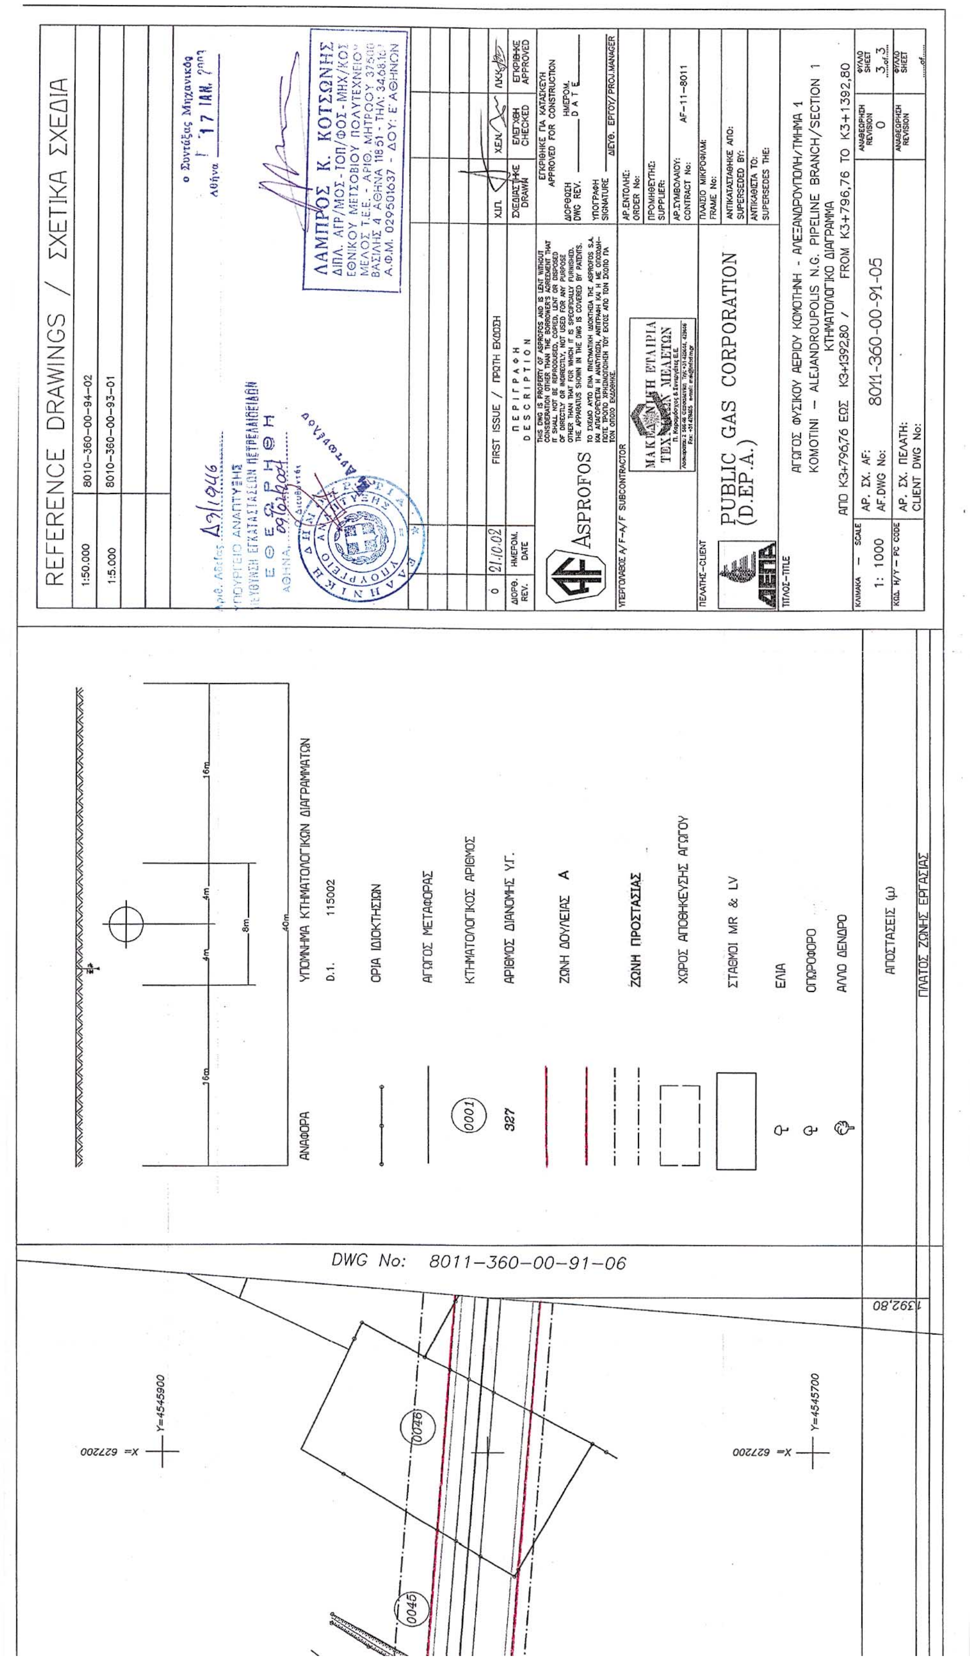


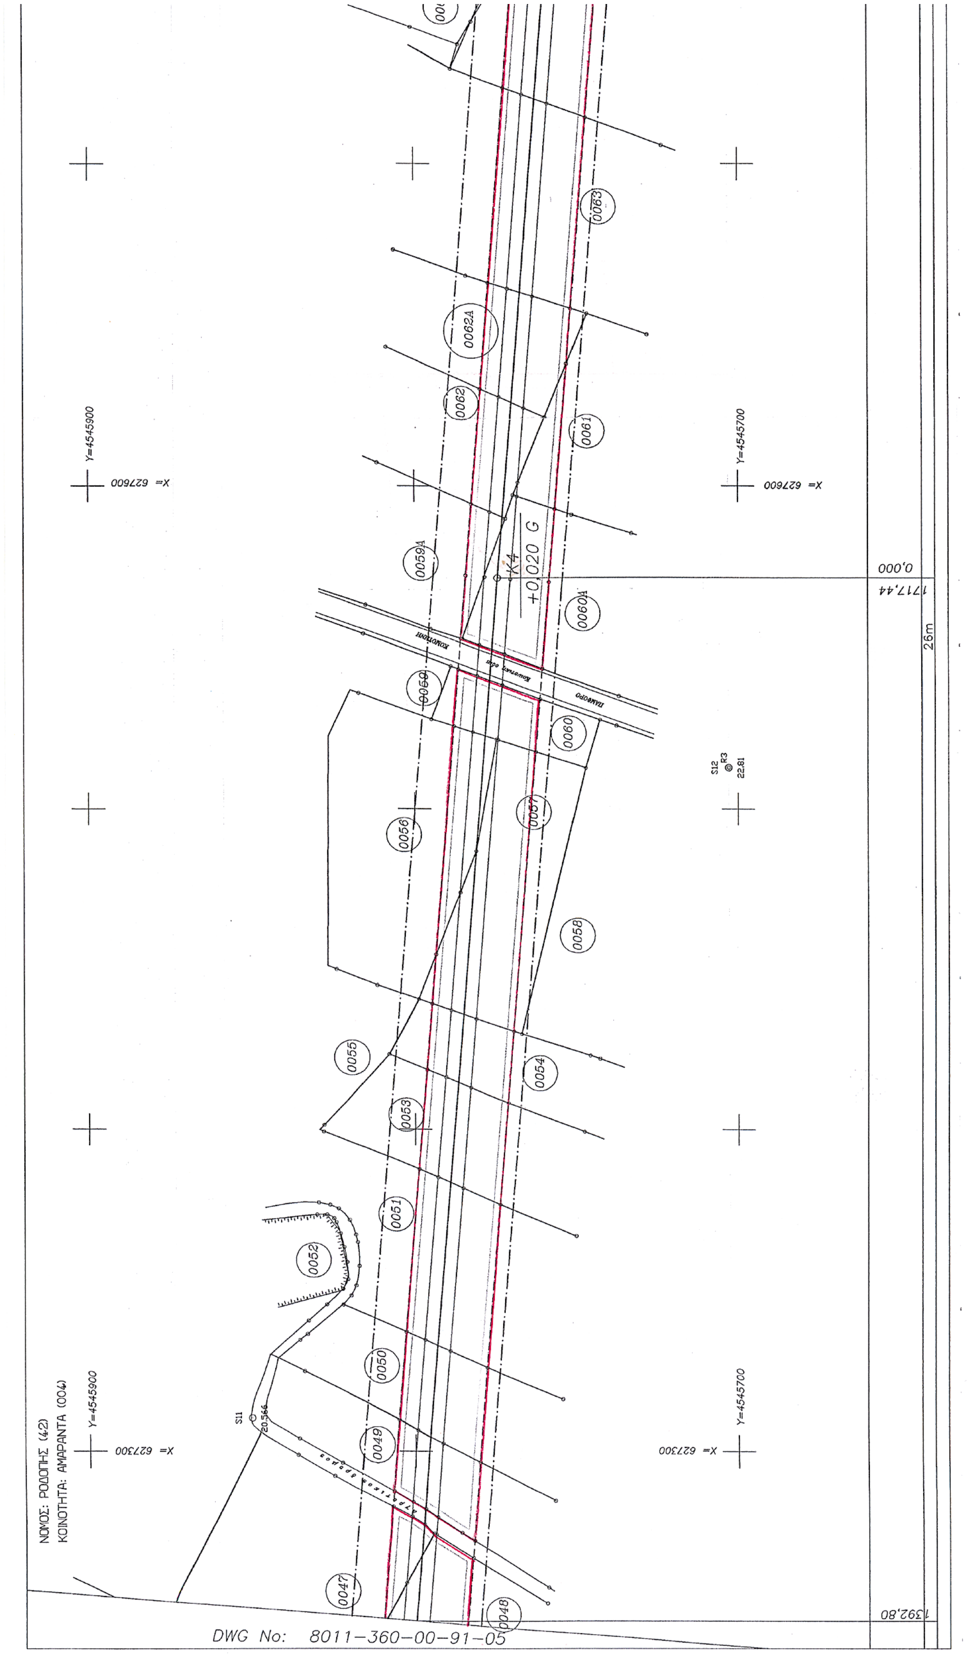
REFERENCE DRAWINGS / ΣΧΕΤΙΚΑ ΣΧΕΔΙΑ
1:50.000 8010-360-00-94-01
1:50.000 8010-360-00-94-02
1:5.000 8010-360-00-93-01
ΛΑΜΠΡΟΣ Κ. ΚΟΤΣΩΝΗΣ
FIRST ISSUE / ΠΡΩΤΗ ΕΚΔΟΣΗ
ASPROFOS
PUBLIC GAS CORPORATION (D.EP.A.)
AF-11-8011
ΑΓΩΓΟΣ ΦΥΣΙΚΟΥ ΑΕΡΙΟΥ ΚΟΜΟΤΗΝΗ - ΑΛΕΞΑΝΔΡΟΥΠΟΛΗ/ΤΜΗΜΑ 1
KOMOTINI - ALEJANDROUPOLIS N.G. PIPELINE BRANCH/SECTION 1
ΚΤΗΜΑΤΟΛΟΓΙΚΟ ΔΙΑΓΡΑΜΜΑ
ΑΠΟ K2+533,30 ΕΩΣ K3+196,23 /FROM K2+533,30 TO K3+196,23
1: 1000
8011-360-00-91-03
ΥΠΟΜΝΗΜΑ ΚΤΗΜΑΤΟΛΟΓΙΚΩΝ ΔΙΑΓΡΑΜΜΑΤΩΝ
ΑΝΑΦΟΡΑ
Ο.Ι. 115002
ΟΡΙΑ ΙΔΙΟΚΤΗΣΙΩΝ
ΑΓΩΓΟΣ ΜΕΤΑΦΟΡΑΣ
ΚΤΗΜΑΤΟΛΟΓΙΚΟΣ ΑΡΙΘΜΟΣ
ΑΡΙΘΜΟΣ ΔΙΑΝΟΜΗΣ Υ.Γ.
ΖΩΝΗ ΔΟΥΛΕΙΑΣ Α
ΖΩΝΗ ΠΡΟΣΤΑΣΙΑΣ
ΧΩΡΟΣ ΑΠΟΘΗΚΕΥΣΗΣ ΑΓΩΓΟΥ
ΣΤΑΘΜΟΙ MR & LV
ΕΛΙΑ
ΟΠΩΡΟΦΟΡΟ
ΑΛΛΟ ΔΕΝΔΡΟ
ΑΠΟΣΤΑΣΕΙΣ (μ)
ΠΛΑΤΟΣ ΖΩΝΗΣ ΕΡΓΑΣΙΑΣ
0001
327
DWG No: 8011-360-00-91-04
X= 626000
Y=4546000
0030
0031
0032
196,23

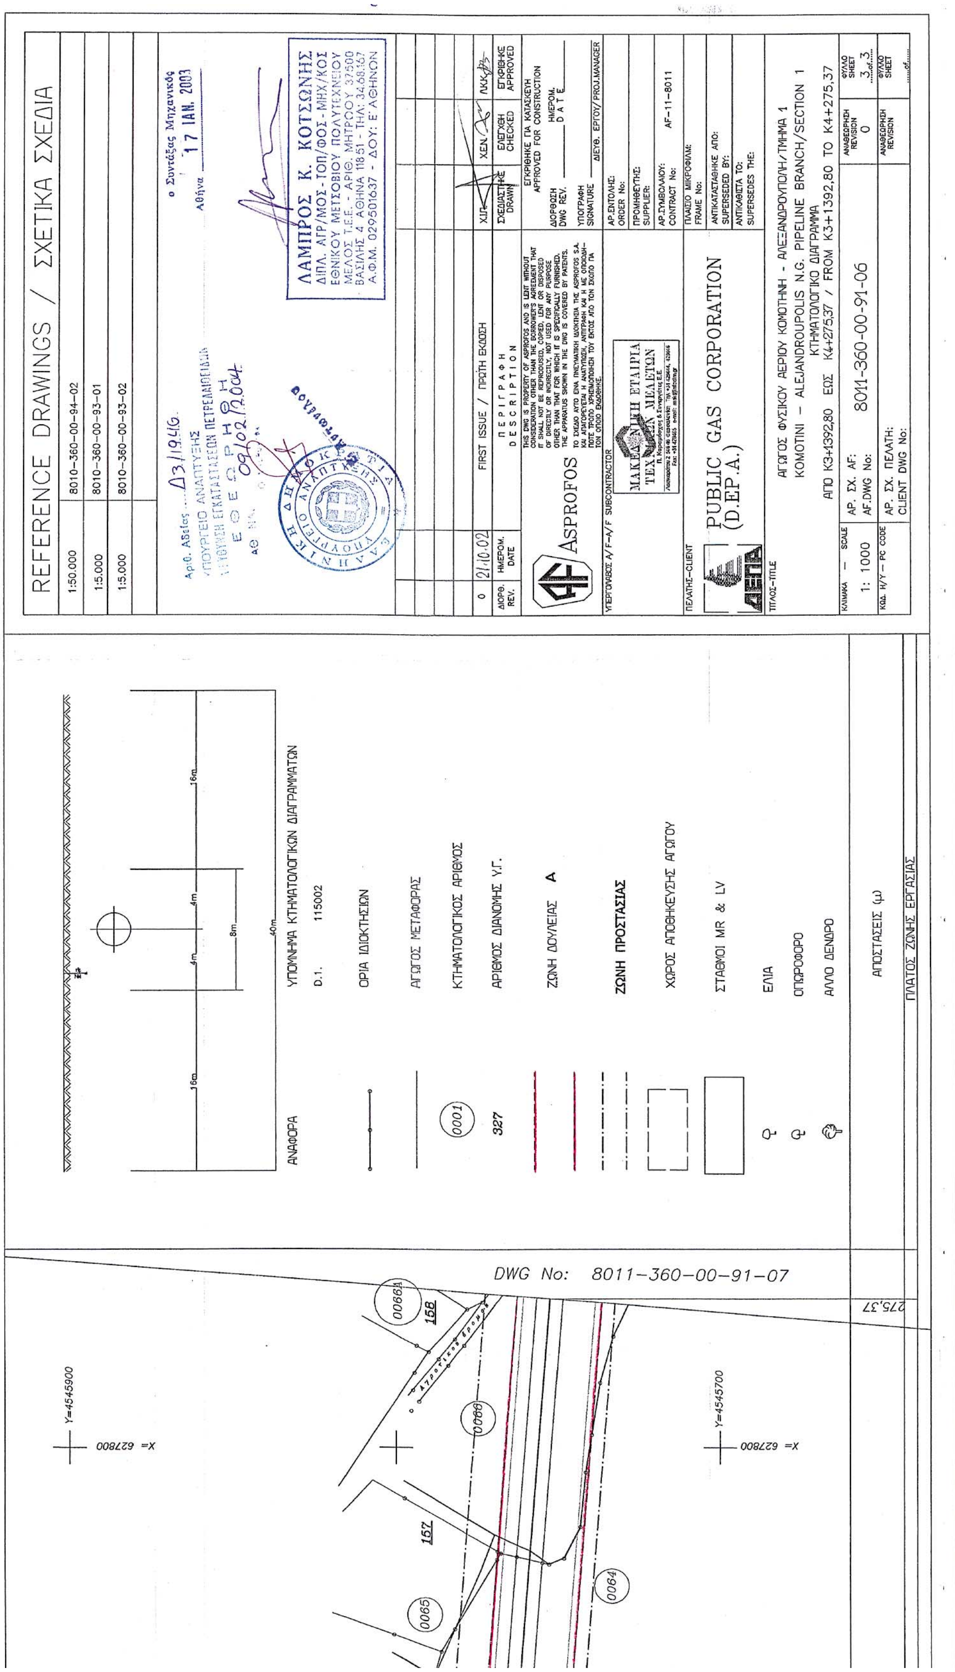

ΝΟΜΟΣ: ΡΟΔΟΠΗΣ (42)
ΚΟΙΝΟΤΗΤΑ: ΑΜΑΡΑΝΤΑ (004)
DWG No: 8011-360-00-91-03
26m
196,23
0033
0034
0035
0036
0037
0038
0039
0040
0041

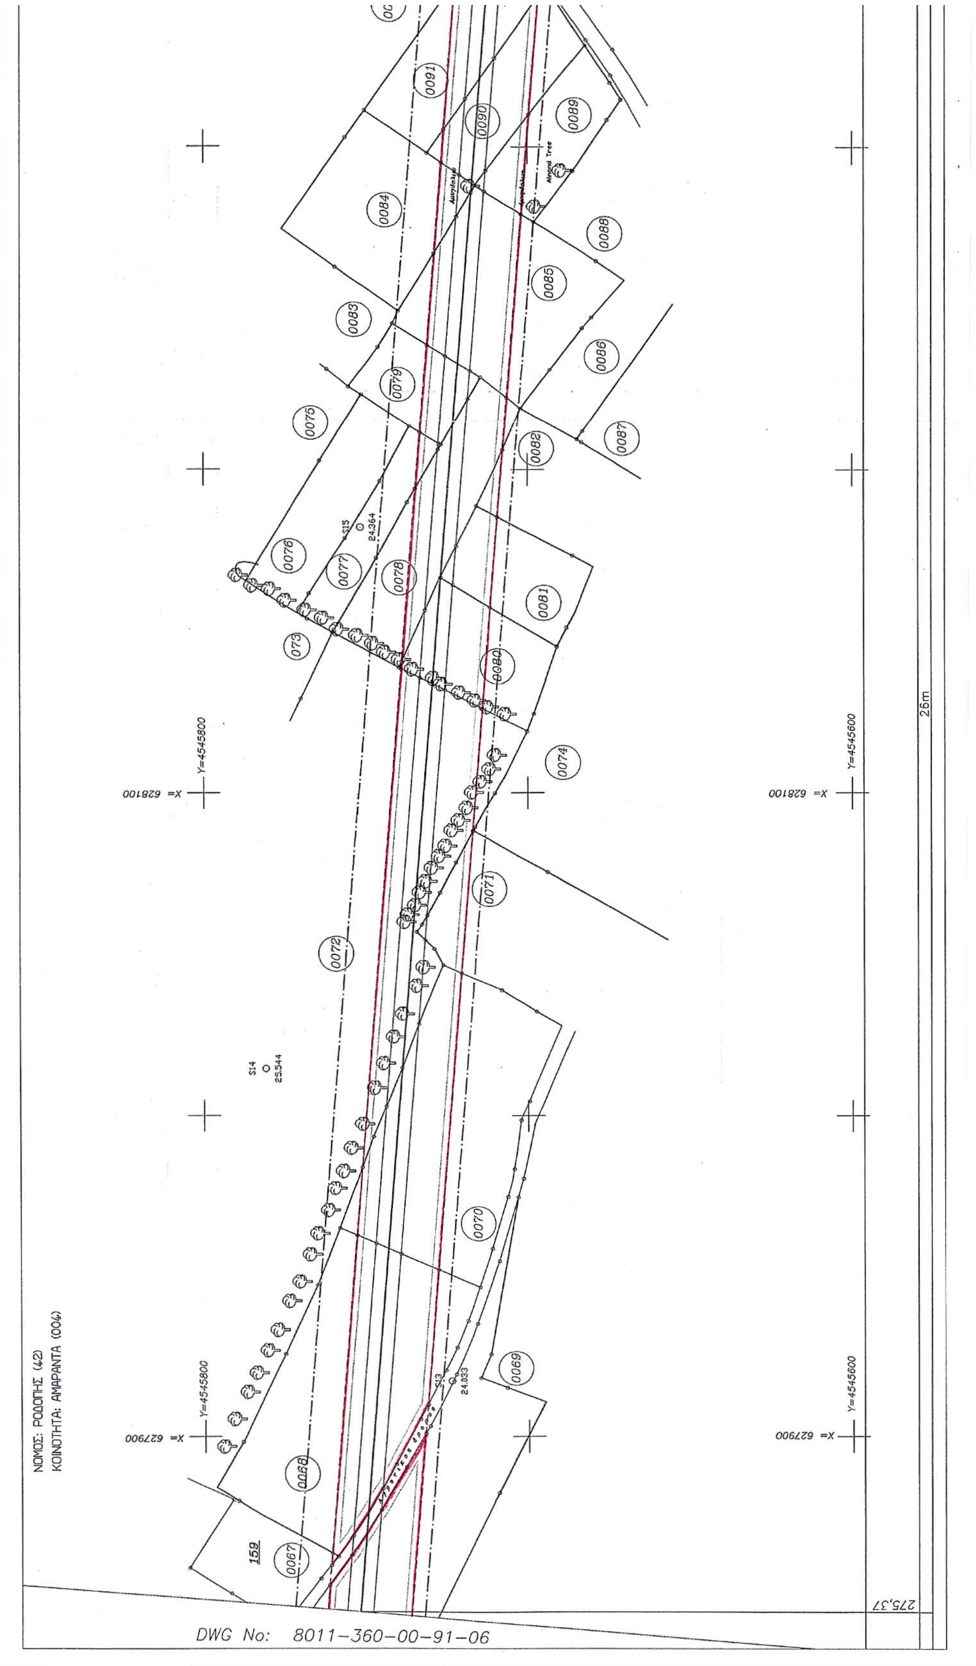

REFERENCE DRAWINGS / ΣΧΕΤΙΚΑ ΣΧΕΔΙΑ
1:50.000 8010-360-00-94-02
1:5.000 8010-360-00-93-01
ΛΑΜΠΡΟΣ Κ. ΚΟΤΣΩΝΗΣ
ΔΙΠΛ. ΑΓΡ/ΜΟΣ-ΤΟΠ/ΦΟΣ-ΜΗΧ/ΚΟΣ
ΕΘΝΙΚΟΥ ΜΕΤΣΟΒΙΟΥ ΠΟΛΥΤΕΧΝΕΙΟΥ
FIRST ISSUE / ΠΡΩΤΗ ΕΚΔΟΣΗ
ΠΕΡΙΓΡΑΦΗ DESCRIPTION
ASPROFOS
PUBLIC GAS CORPORATION (D.EP.A.)
ΑΓΩΓΟΣ ΦΥΣΙΚΟΥ ΑΕΡΙΟΥ ΚΟΜΟΤΗΝΗ - ΑΛΕΞΑΝΔΡΟΥΠΟΛΗ/ΤΜΗΜΑ 1
KOMOTINI - ALEJANDROUPOLIS N.G. PIPELINE BRANCH/SECTION 1
ΚΤΗΜΑΤΟΛΟΓΙΚΟ ΔΙΑΓΡΑΜΜΑ
ΑΠΟ Κ3+196,23 ΕΩΣ Κ3+796,76 / FROM K3+196,23 TO K3+796,76
8011-360-00-91-04
1: 1000
AF-11-8011
ΥΠΟΜΝΗΜΑ ΚΤΗΜΑΤΟΛΟΓΙΚΩΝ ΔΙΑΓΡΑΜΜΑΤΩΝ
ΑΝΑΦΟΡΑ
Δ.1. 115002
ΟΡΙΑ ΙΔΙΟΚΤΗΣΙΩΝ
ΑΓΩΓΟΣ ΜΕΤΑΦΟΡΑΣ
ΚΤΗΜΑΤΟΛΟΓΙΚΟΣ ΑΡΙΘΜΟΣ
ΑΡΙΘΜΟΣ ΔΙΑΝΟΜΗΣ ΥΓ.
ΖΩΝΗ ΔΟΥΛΕΙΑΣ Α
ΖΩΝΗ ΠΡΟΣΤΑΣΙΑΣ
ΧΩΡΟΣ ΑΠΟΘΗΚΕΥΣΗΣ ΑΓΩΓΟΥ
ΣΤΑΘΜΟΙ MR & LV
ΕΛΙΑ
ΟΠΩΡΟΦΟΡΟ
ΑΛΛΟ ΔΕΝΔΡΟ
ΑΠΟΣΤΑΣΕΙΣ (μ)
ΠΛΑΤΟΣ ΖΩΝΗΣ ΕΡΓΑΣΙΑΣ
DWG No: 8011-360-00-91-05
Y=454600 X=626600
Y=454800 X=626600
0042
0043
796.76

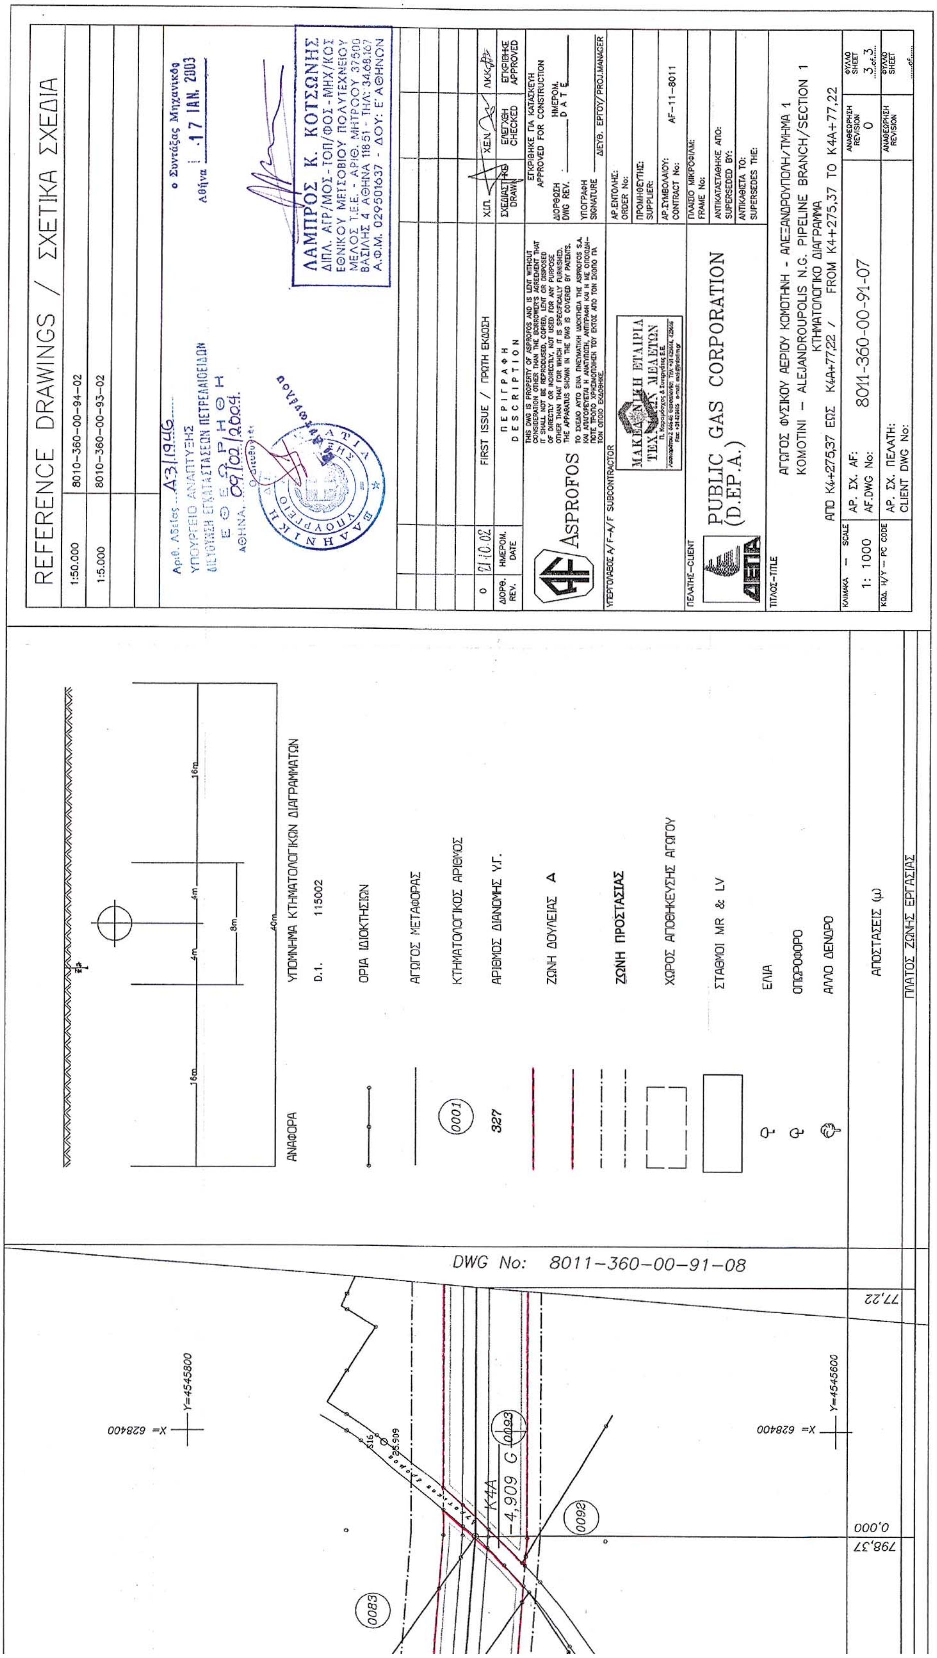

ΝΟΜΟΣ: ΡΟΔΟΠΗΣ (42)
ΚΟΙΝΟΤΗΤΑ: ΑΜΑΡΑΝΤΑ (004)
044A
0044
X= 627000
Y=4545900
Y=4545700
X= 626700
26m
796.76
DWG No: 8011-360-00-91-04

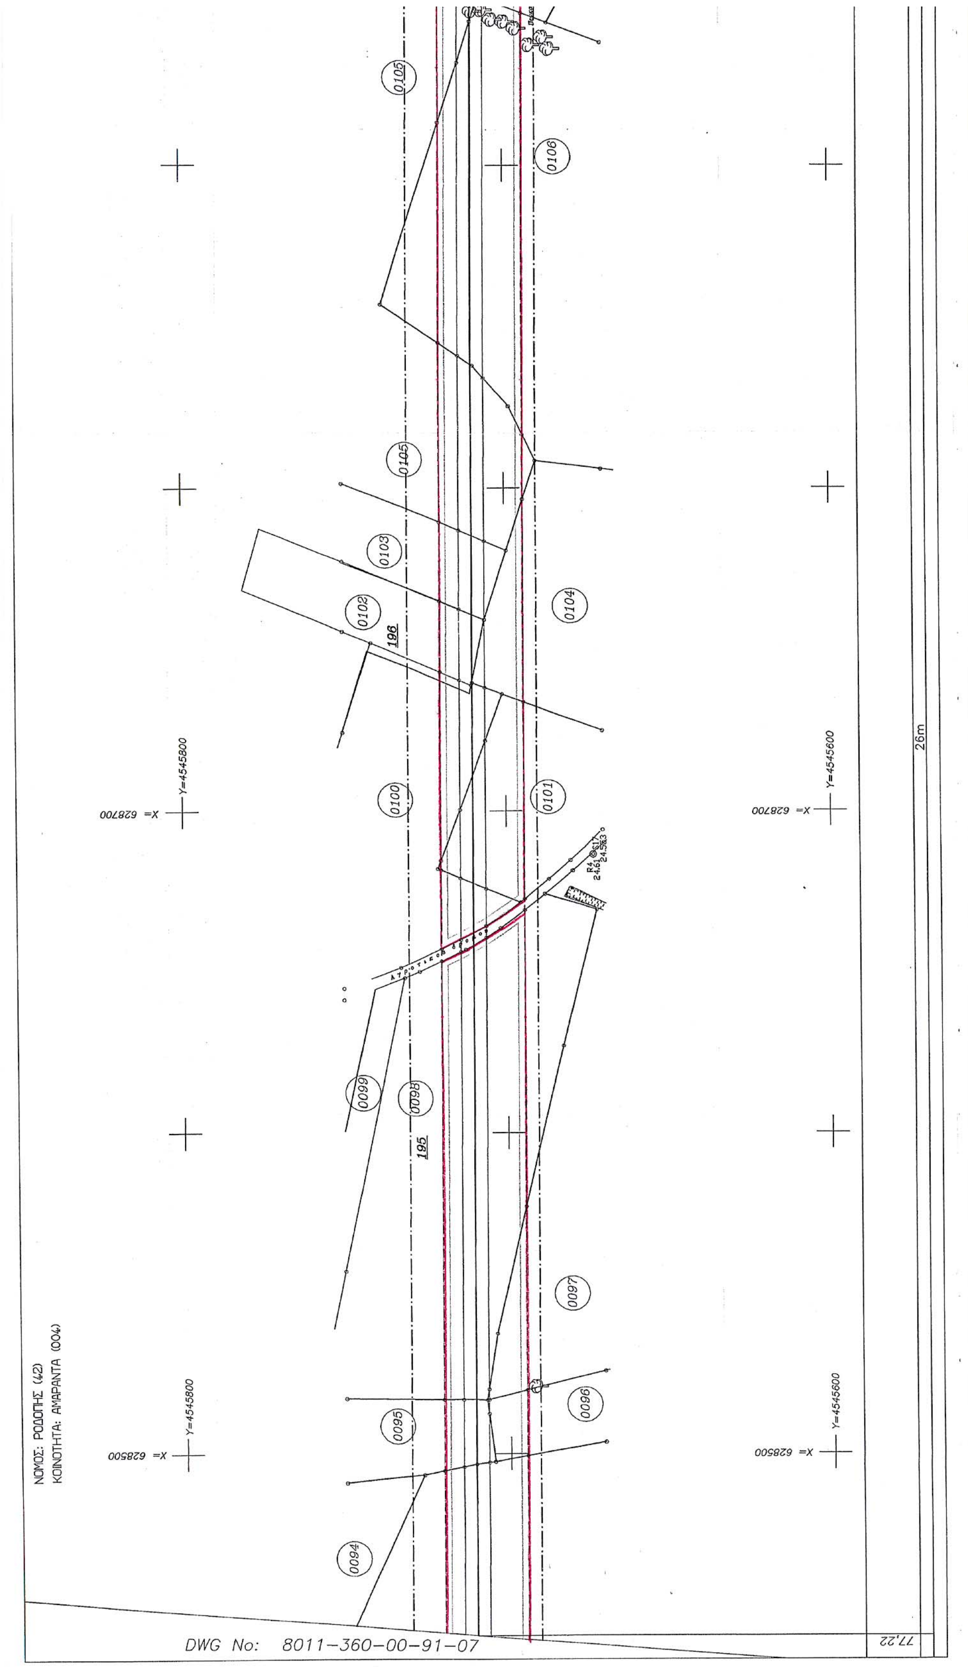

REFERENCE DRAWINGS / ΣΧΕΤΙΚΑ ΣΧΕΔΙΑ
1:50.000 8010-360-00-94-02
1:5.000 8010-360-00-93-01
ΛΑΜΠΡΟΣ Κ. ΚΟΤΣΩΝΗΣ
0 21.10.02 FIRST ISSUE / ΠΡΩΤΗ ΕΚΔΟΣΗ
ASPROFOS
PUBLIC GAS CORPORATION (D.EP.A.)
ΑΓΩΓΟΣ ΦΥΣΙΚΟΥ ΑΕΡΙΟΥ ΚΟΜΟΤΗΝΗ - ΑΛΕΞΑΝΔΡΟΥΠΟΛΗ/ΤΜΗΜΑ 1
KOMOTINI – ALEJANDROUPOLIS N.G. PIPELINE BRANCH/SECTION 1
ΚΤΗΜΑΤΟΛΟΓΙΚΟ ΔΙΑΓΡΑΜΜΑ
ΑΠΟ Κ3+796,76 ΕΩΣ Κ3+1392,80 / FROM K3+796,76 TO K3+1392,80
8011-360-00-91-05
1: 1000
AF-11-8011
ΥΠΟΜΝΗΜΑ ΚΤΗΜΑΤΟΛΟΓΙΚΩΝ ΔΙΑΓΡΑΜΜΑΤΩΝ
ΑΝΑΦΟΡΑ
Δ.Ι. 115002
ΟΡΙΑ ΙΔΙΟΚΤΗΣΙΩΝ
ΑΓΩΓΟΣ ΜΕΤΑΦΟΡΑΣ
ΚΤΗΜΑΤΟΛΟΓΙΚΟΣ ΑΡΙΘΜΟΣ
ΑΡΙΘΜΟΣ ΔΙΑΝΟΜΗΣ Υ.Γ.
ΖΩΝΗ ΔΟΥΛΕΙΑΣ Α
ΖΩΝΗ ΠΡΟΣΤΑΣΙΑΣ
ΧΩΡΟΣ ΑΠΟΘΗΚΕΥΣΗΣ ΑΓΩΓΟΥ
ΣΤΑΘΜΟΙ MR & LV
ΕΛΙΑ
ΟΠΩΡΟΦΟΡΟ
ΑΛΛΟ ΔΕΝΔΡΟ
ΑΠΟΣΤΑΣΕΙΣ (μ)
ΠΛΑΤΟΣ ΖΩΝΗΣ ΕΡΓΑΣΙΑΣ
DWG No: 8011-360-00-91-06
1392,80

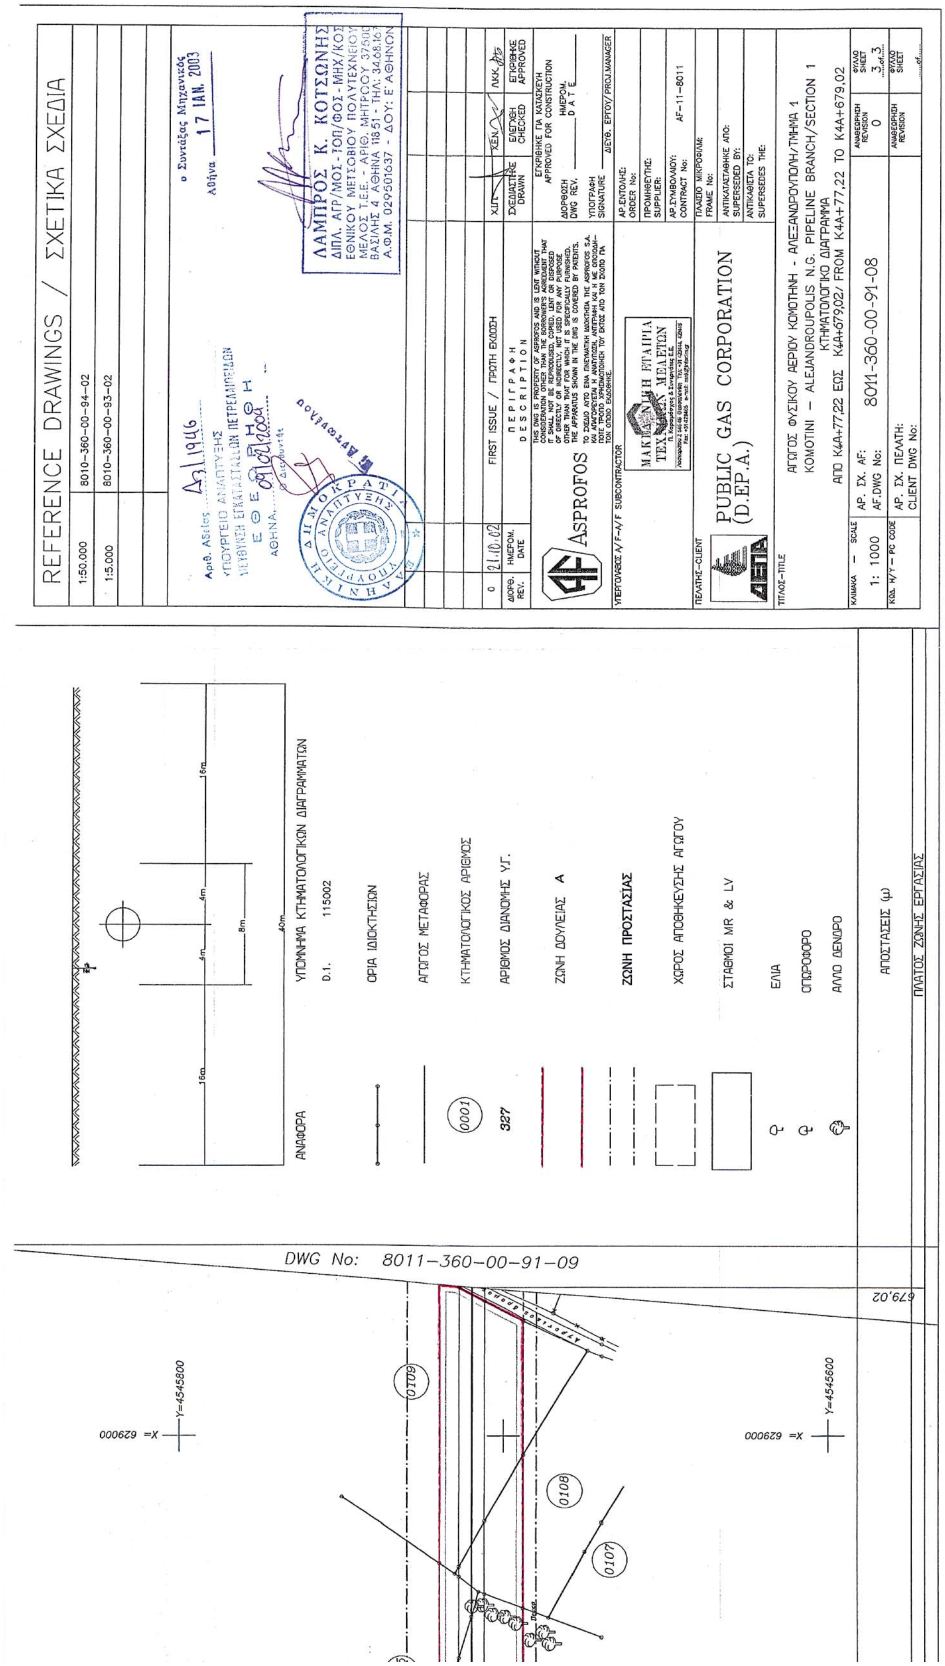

DWG No: 8011-360-00-91-05


REFERENCE DRAWINGS / ΣΧΕΤΙΚΑ ΣΧΕΔΙΑ
1:50.000 8010-360-00-94-02
1:5.000 8010-360-00-93-01
1:5.000 8010-360-00-93-02
ΛΑΜΠΡΟΣ Κ. ΚΟΤΣΩΝΗΣ
ΥΠΟΜΝΗΜΑ ΚΤΗΜΑΤΟΛΟΓΙΚΩΝ ΔΙΑΓΡΑΜΜΑΤΩΝ
ΑΝΑΦΟΡΑ
Δ.Ι. 115002
ΟΡΙΑ ΙΔΙΟΚΤΗΣΙΩΝ
ΑΓΩΓΟΣ ΜΕΤΑΦΟΡΑΣ
ΚΤΗΜΑΤΟΛΟΓΙΚΟΣ ΑΡΙΘΜΟΣ
ΑΡΙΘΜΟΣ ΔΙΑΝΟΜΗΣ Υ.Γ.
ΖΩΝΗ ΔΟΥΛΕΙΑΣ A
ΖΩΝΗ ΠΡΟΣΤΑΣΙΑΣ
ΧΩΡΟΣ ΑΠΟΘΗΚΕΥΣΗΣ ΑΓΩΓΟΥ
ΣΤΑΘΜΟΙ MR & LV
ΕΛΙΑ
ΟΠΩΡΟΦΟΡΟ
ΑΛΛΟ ΔΕΝΔΡΟ
ΑΠΟΣΤΑΣΕΙΣ (μ)
ΠΛΑΤΟΣ ΖΩΝΗΣ ΕΡΓΑΣΙΑΣ
FIRST ISSUE / ΠΡΩΤΗ ΕΚΔΟΣΗ
ASPROFOS
PUBLIC GAS CORPORATION (D.EP.A.)
ΑΓΩΓΟΣ ΦΥΣΙΚΟΥ ΑΕΡΙΟΥ ΚΟΜΟΤΗΝΗ - ΑΛΕΞΑΝΔΡΟΥΠΟΛΗ/ΤΜΗΜΑ 1
KOMOTINI - ALEJANDROUPOLIS N.G. PIPELINE BRANCH/SECTION 1
ΚΤΗΜΑΤΟΛΟΓΙΚΟ ΔΙΑΓΡΑΜΜΑ
ΑΠΟ Κ3+1392,80 ΕΩΣ Κ4+275,37 / FROM K3+1392,80 TO K4+275,37
8011-360-00-91-06
1: 1000
DWG No: 8011-360-00-91-07
Y=4545900
X= 627800
Y=4545700
157
158
0064
0065
0066
275,37

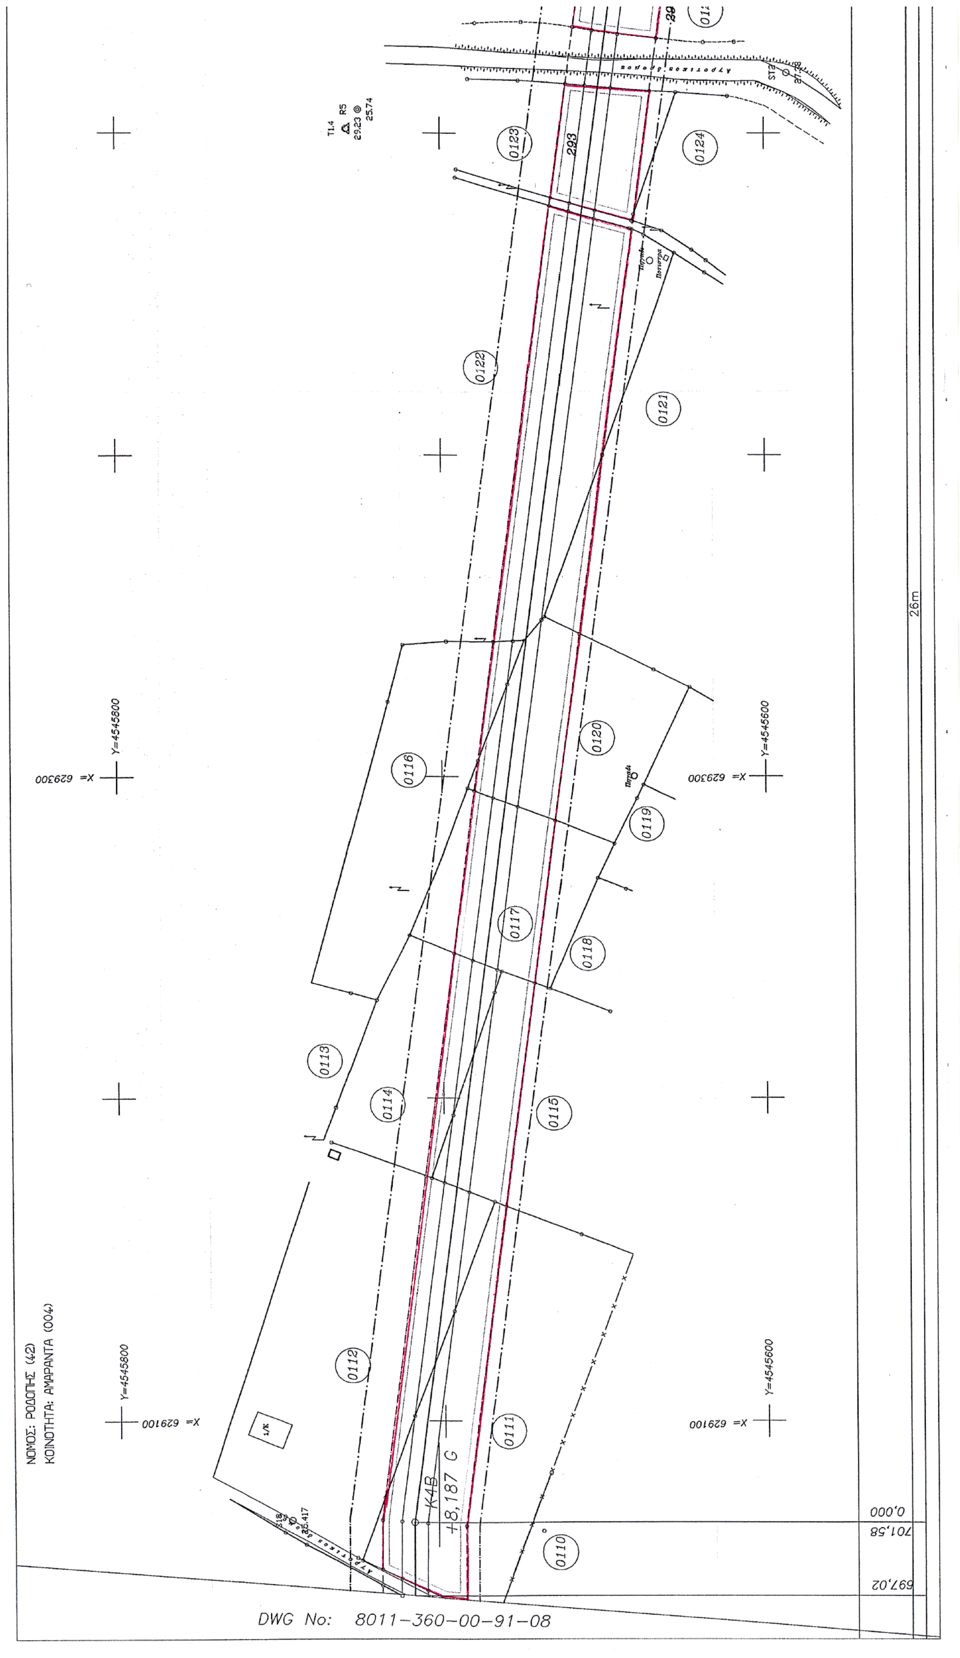

ΝΟΜΟΣ: ΡΟΔΟΠΗΣ (42)
ΚΟΙΝΟΤΗΤΑ: ΑΜΑΡΑΝΤΑ (004)
DWG No: 8011-360-00-91-06
26m
275,37

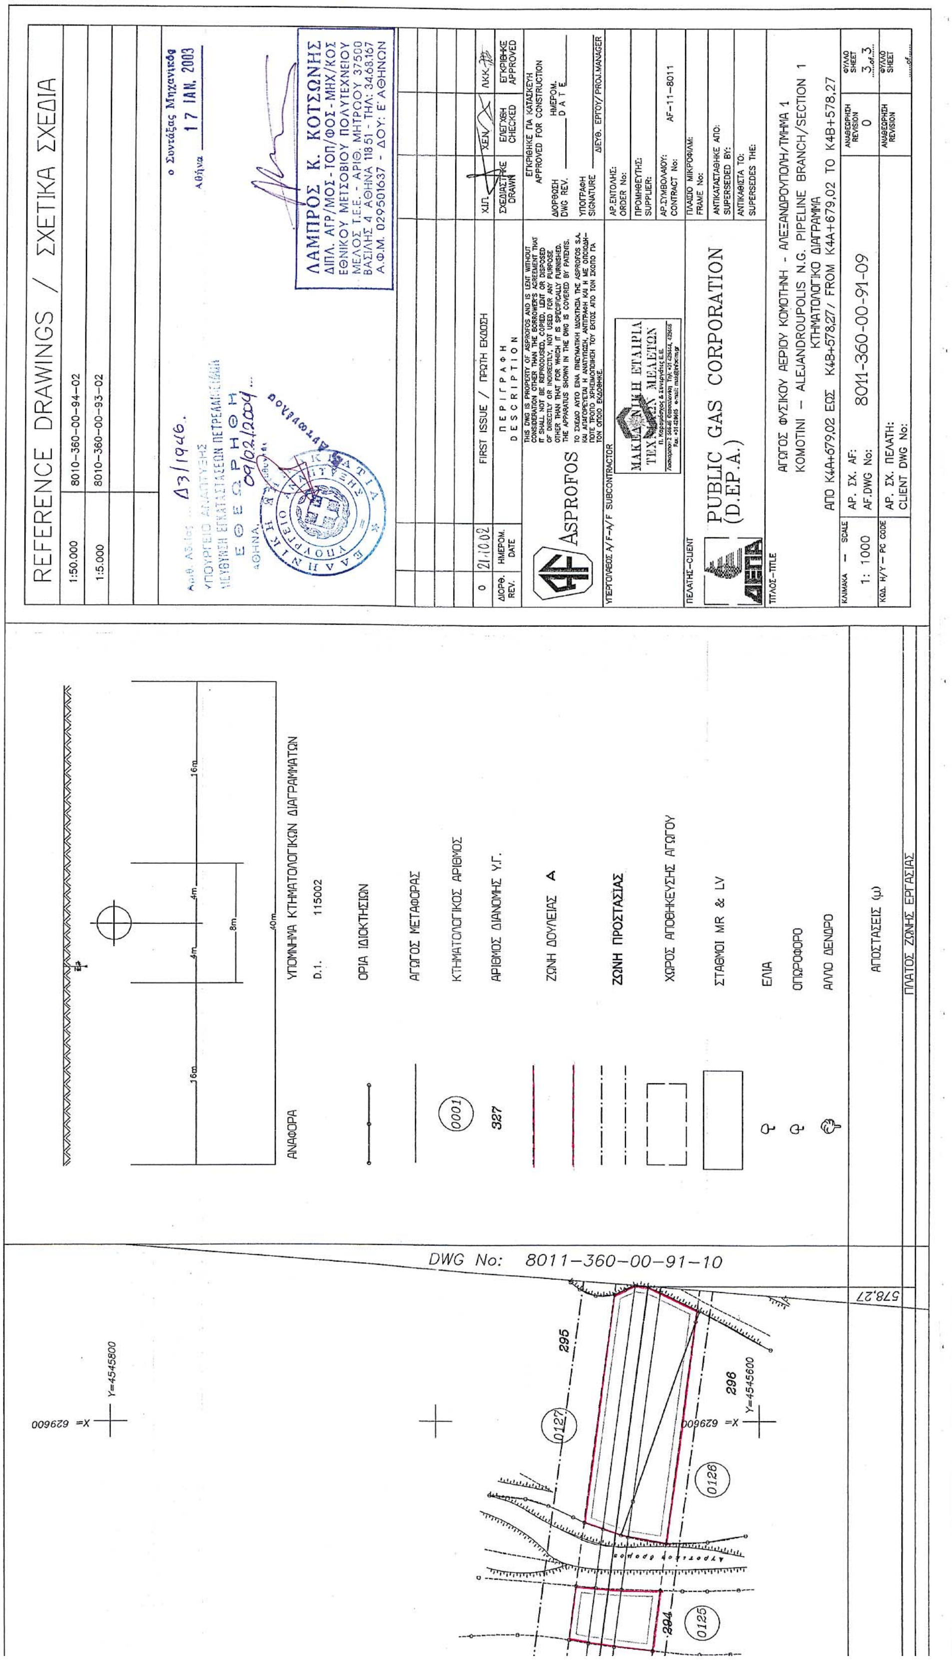

REFERENCE DRAWINGS / ΣΧΕΤΙΚΑ ΣΧΕΔΙΑ
1:50.000 8010-360-00-94-02
1:5.000 8010-360-00-93-02
ΥΠΟΥΡΓΕΙΟ ΑΝΑΠΤΥΞΗΣ
ΔΙΕΥΘΥΝΣΗ ΕΓΚΑΤΑΣΤΑΣΕΩΝ ΠΕΤΡΕΛΑΙΟΕΙΔΩΝ
ΛΑΜΠΡΟΣ Κ. ΚΟΤΣΩΝΗΣ
FIRST ISSUE / ΠΡΩΤΗ ΕΚΔΟΣΗ
ASPROFOS
PUBLIC GAS CORPORATION (D.EP.A.)
ΑΓΩΓΟΣ ΦΥΣΙΚΟΥ ΑΕΡΙΟΥ ΚΟΜΟΤΗΝΗ - ΑΛΕΞΑΝΔΡΟΥΠΟΛΗ/ΤΜΗΜΑ 1
KOMOTINI - ALEJANDROUPOLIS N.G. PIPELINE BRANCH/SECTION 1
ΚΤΗΜΑΤΟΛΟΓΙΚΟ ΔΙΑΓΡΑΜΜΑ
ΑΠΟ Κ4+275,37 ΕΩΣ Κ4Α+77,22 / FROM K4+275,37 TO K4A+77,22
8011-360-00-91-07
1: 1000
ΥΠΟΜΝΗΜΑ ΚΤΗΜΑΤΟΛΟΓΙΚΩΝ ΔΙΑΓΡΑΜΜΑΤΩΝ
ΑΝΑΦΟΡΑ
Δ.Ι. 115002
ΟΡΙΑ ΙΔΙΟΚΤΗΣΙΩΝ
ΑΓΩΓΟΣ ΜΕΤΑΦΟΡΑΣ
ΚΤΗΜΑΤΟΛΟΓΙΚΟΣ ΑΡΙΘΜΟΣ
ΑΡΙΘΜΟΣ ΔΙΑΝΟΜΗΣ Υ.Γ.
ΖΩΝΗ ΔΟΥΛΕΙΑΣ Α
ΖΩΝΗ ΠΡΟΣΤΑΣΙΑΣ
ΧΩΡΟΣ ΑΠΟΘΗΚΕΥΣΗΣ ΑΓΩΓΟΥ
ΣΤΑΘΜΟΙ MR & LV
ΕΛΙΑ
ΟΠΩΡΟΦΟΡΟ
ΑΛΛΟ ΔΕΝΔΡΟ
ΑΠΟΣΤΑΣΕΙΣ (μ)
ΠΛΑΤΟΣ ΖΩΝΗΣ ΕΡΓΑΣΙΑΣ
DWG No: 8011-360-00-91-08
X= 628400
Y=4545800
Y=4545600
K4A
-4,909
0,000
77,22
798,37

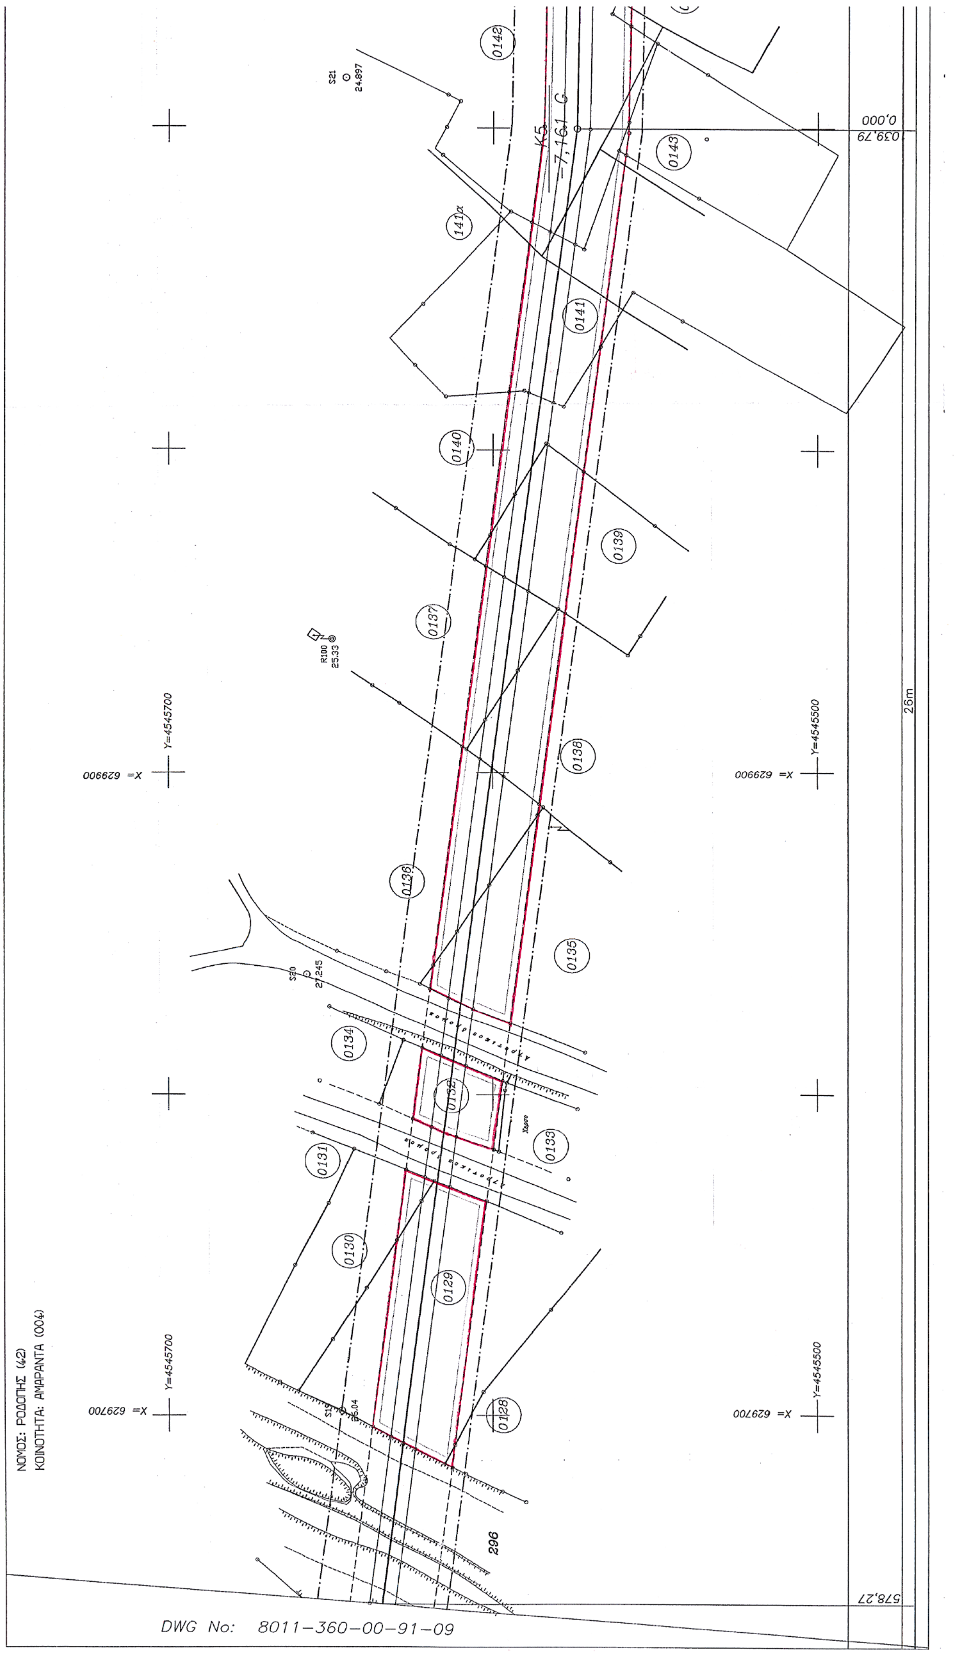


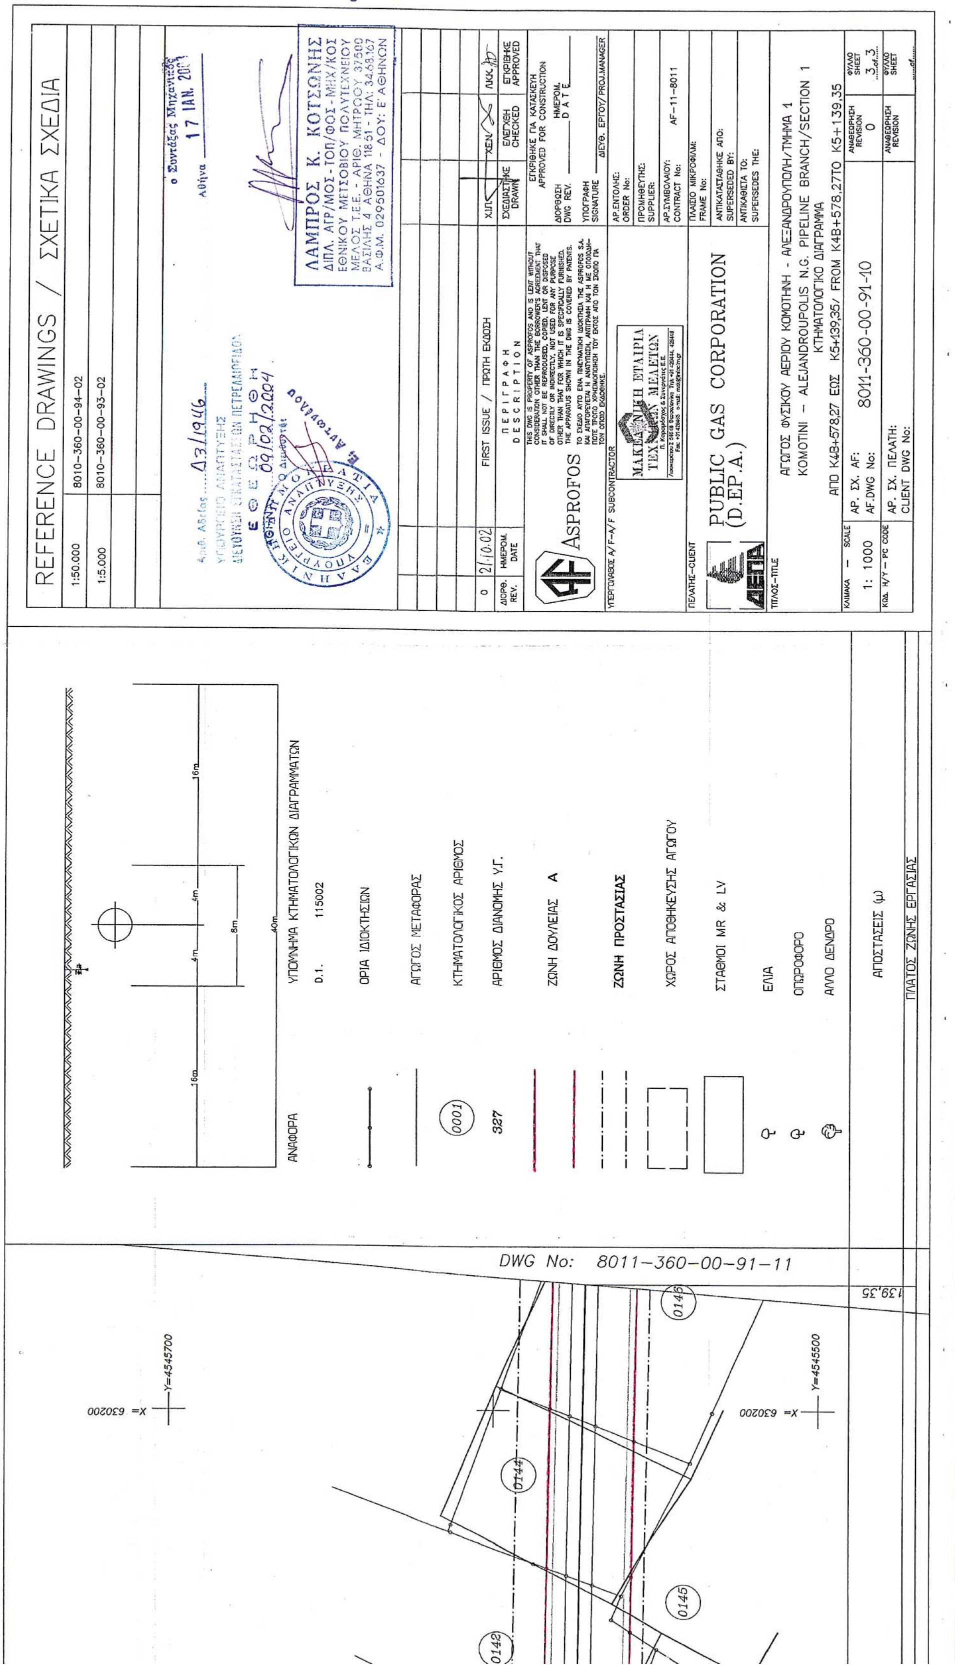


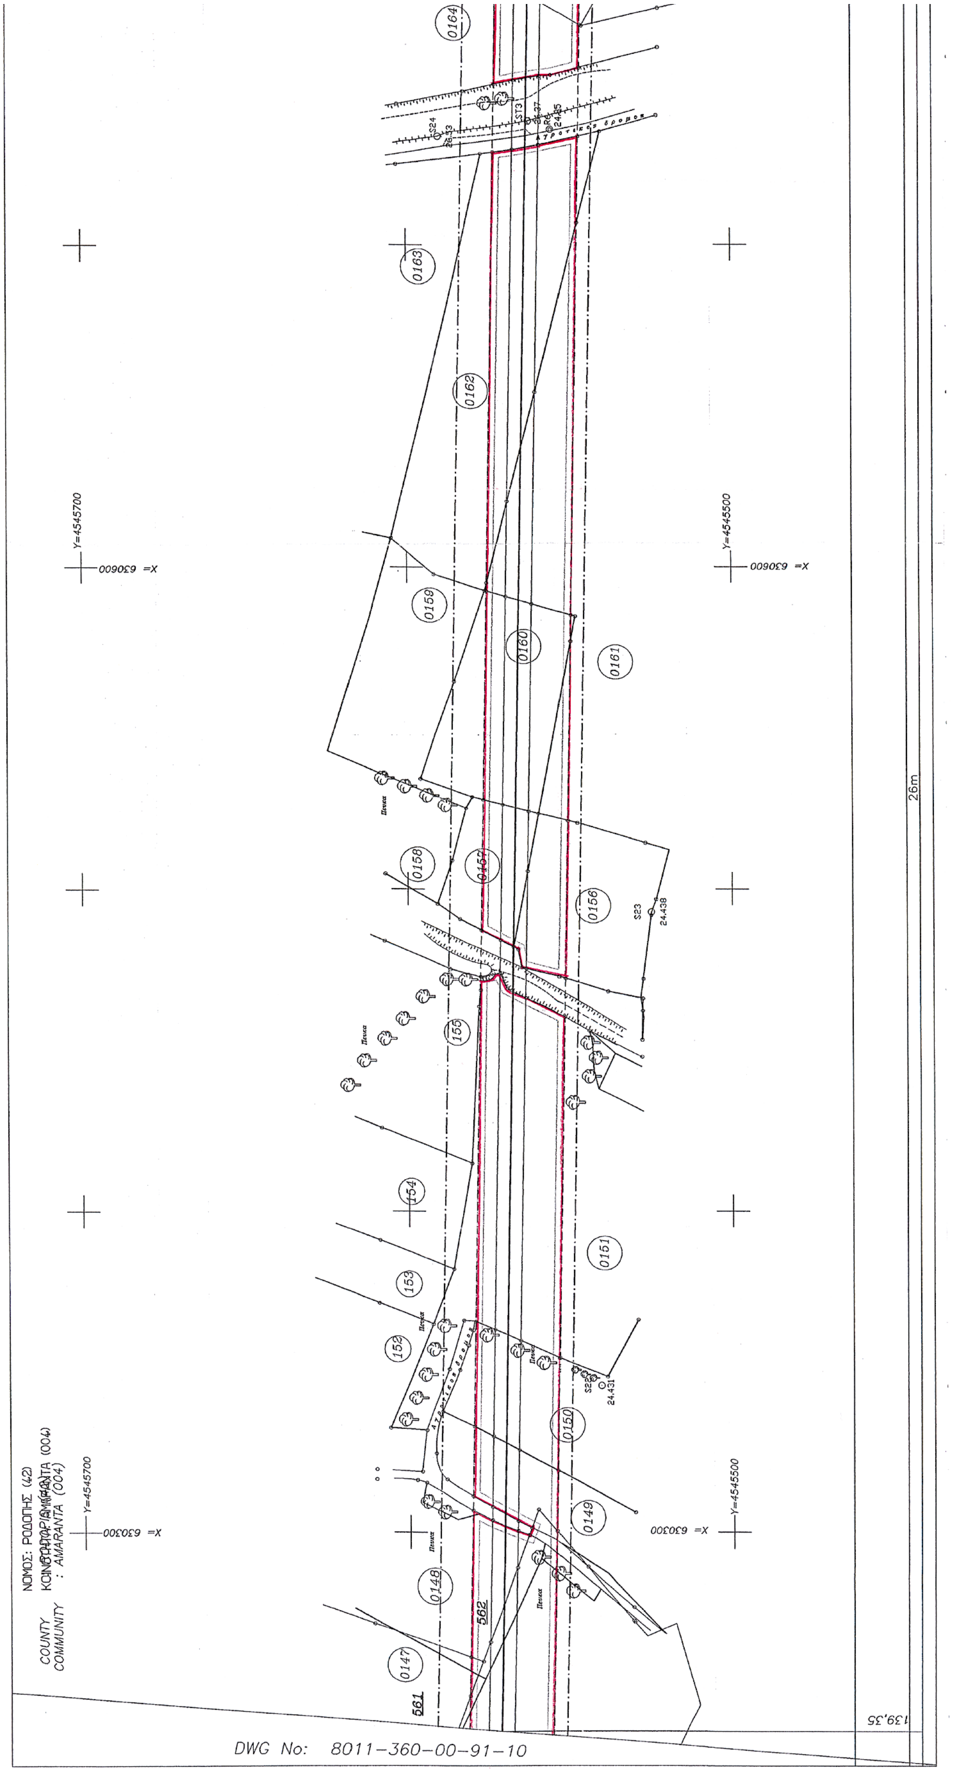
REFERENCE DRAWINGS / ΣΧΕΤΙΚΑ ΣΧΕΔΙΑ
1:50.000 8010-360-00-94-02
1:5.000 8010-360-00-93-02
DWG No: 8011-360-00-91-09
ΥΠΟΜΝΗΜΑ ΚΤΗΜΑΤΟΛΟΓΙΚΩΝ ΔΙΑΓΡΑΜΜΑΤΩΝ
ΑΝΑΦΟΡΑ
Δ.Ι. 115002
ΟΡΙΑ ΙΔΙΟΚΤΗΣΙΩΝ
ΑΓΩΓΟΣ ΜΕΤΑΦΟΡΑΣ
ΚΤΗΜΑΤΟΛΟΓΙΚΟΣ ΑΡΙΘΜΟΣ
ΑΡΙΘΜΟΣ ΔΙΑΝΟΜΗΣ ΥΓ.
ΖΩΝΗ ΔΟΥΛΕΙΑΣ Α
ΖΩΝΗ ΠΡΟΣΤΑΣΙΑΣ
ΧΩΡΟΣ ΑΠΟΘΗΚΕΥΣΗΣ ΑΓΩΓΟΥ
ΣΤΑΘΜΟΙ MR & LV
ΕΛΙΑ
ΟΠΩΡΟΦΟΡΟ
ΑΛΛΟ ΔΕΝΔΡΟ
ΑΠΟΣΤΑΣΕΙΣ (μ)
ΠΛΑΤΟΣ ΖΩΝΗΣ ΕΡΓΑΣΙΑΣ
FIRST ISSUE / ΠΡΩΤΗ ΕΚΔΟΣΗ
ASPROFOS
PUBLIC GAS CORPORATION (D.EP.A.)
ΑΓΩΓΟΣ ΦΥΣΙΚΟΥ ΑΕΡΙΟΥ ΚΟΜΟΤΗΝΗ - ΑΛΕΞΑΝΔΡΟΥΠΟΛΗ/ΤΜΗΜΑ 1
KOMOTINI - ALEJANDROUPOLIS N.G. PIPELINE BRANCH/SECTION 1
ΚΤΗΜΑΤΟΛΟΓΙΚΟ ΔΙΑΓΡΑΜΜΑ
ΑΠΟ Κ4Α+77,22 ΕΩΣ Κ4Α+679,02/ FROM K4A+77,22 TO K4A+679,02
1: 1000
8011-360-00-91-08
AF-11-8011


DWG No: 8011-360-00-91-08

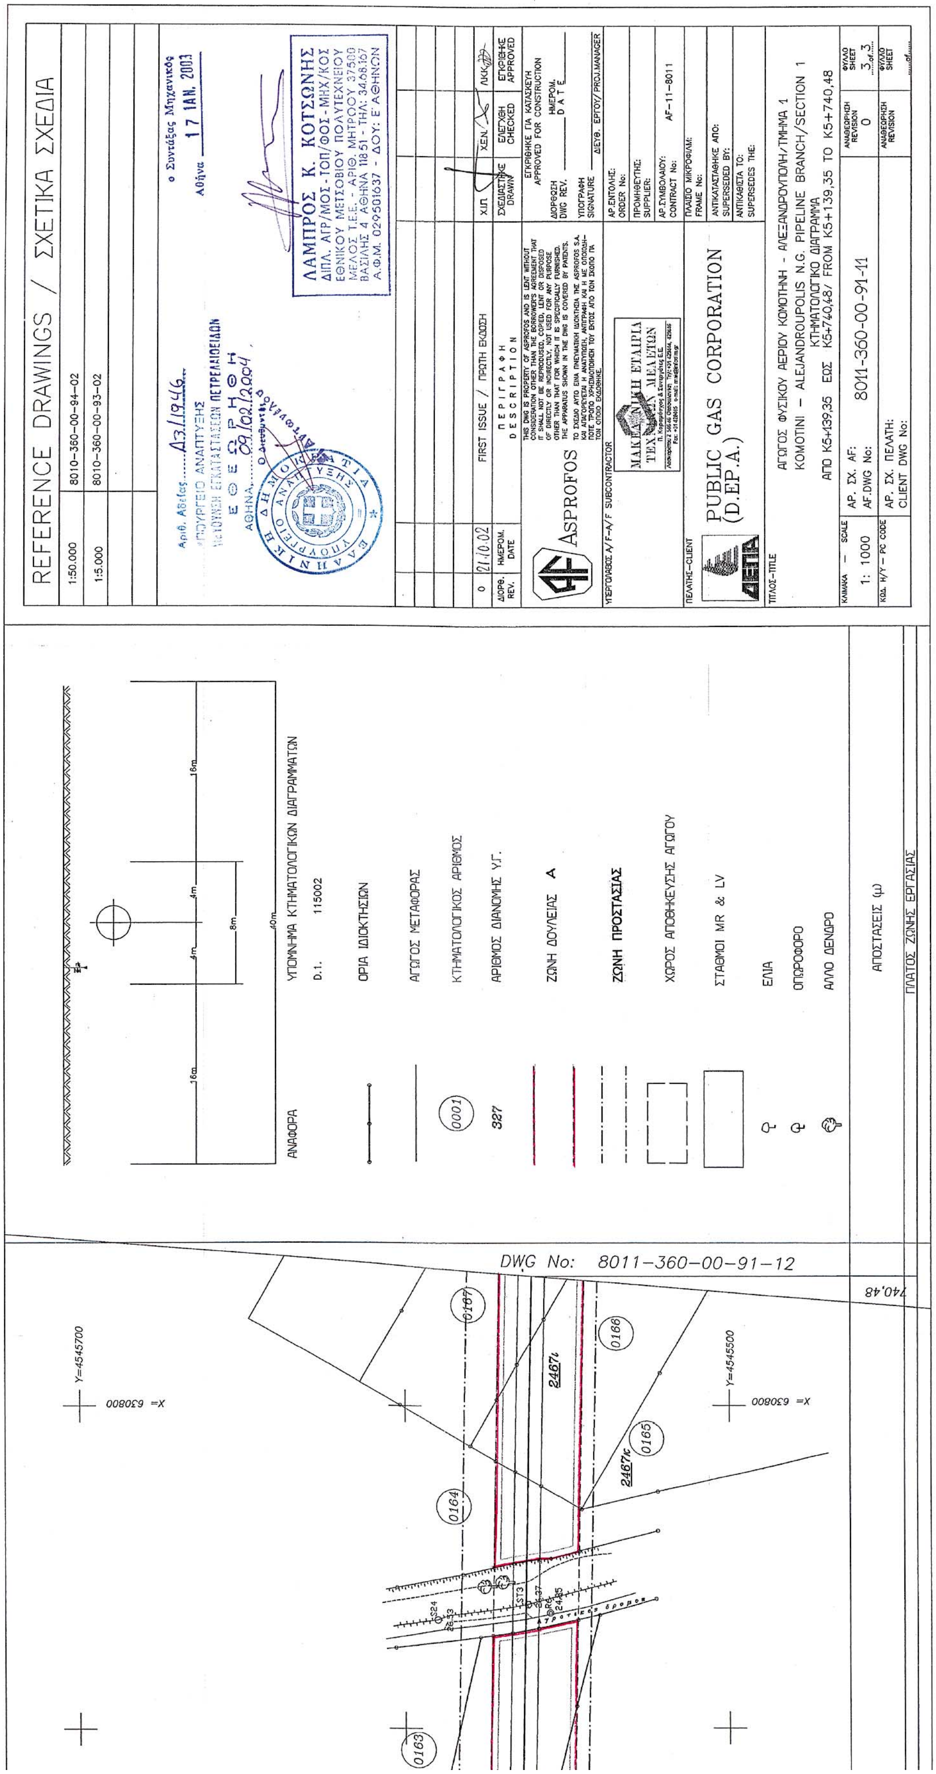

REFERENCE DRAWINGS / ΣΧΕΤΙΚΑ ΣΧΕΔΙΑ
1:50.000 8010-360-00-94-02
1:5.000 8010-360-00-93-02
ΛΑΜΠΡΟΣ Κ. ΚΟΤΣΩΝΗΣ
ΔΙΠΛ. ΑΓΡ/ΜΟΣ-ΤΟΠ/ΦΟΣ-ΜΗΧ/ΚΟΣ
ΕΘΝΙΚΟΥ ΜΕΤΣΟΒΙΟΥ ΠΟΛΥΤΕΧΝΕΙΟΥ
ΜΕΛΟΣ Τ.Ε.Ε.- ΑΡΙΘ. ΜΗΤΡΩΟΥ 37500
ΒΑΣΙΛΗΣ 4 ΑΘΗΝΑ 11851 - ΤΗΛ: 34.68.167
Α.Φ.Μ. 029501637 - ΔΟΥ: Ε' ΑΘΗΝΩΝ
ο Συντάξας Μηχανικός
Αθήνα 17 ΙΑΝ. 2003
ΥΠΟΥΡΓΕΙΟ ΑΝΑΠΤΥΞΗΣ
ΔΙΕΥΘΥΝΣΗ ΕΓΚΑΤΑΣΤΑΣΕΩΝ ΠΕΤΡΕΛΑΙΟΕΙΔΩΝ
ΕΘΕΩΡΗΘΗ
09/02/2004
0 21.10.02 FIRST ISSUE / ΠΡΩΤΗ ΕΚΔΟΣΗ
ΔΙΟΡΘ. REV. ΗΜΕΡΟΜ. DATE ΠΕΡΙΓΡΑΦΗ DESCRIPTION ΣΧΕΔΙΑΣΤΗΚΕ DRAWN ΕΛΕΓΧΘΗ CHECKED ΕΓΚΡΙΘΗΚΕ APPROVED
ΕΓΚΡΙΘΗΚΕ ΓΙΑ ΚΑΤΑΣΚΕΥΗ APPROVED FOR CONSTRUCTION
ASPROFOS
ΥΠΕΡΓΟΛΑΒΟΣ A/F-A/F SUBCONTRACTOR
ΜΑΚΕΔΟΝΙΚΗ ΕΤΑΙΡΙΑ ΤΕΧΝΙΚΩΝ ΜΕΛΕΤΩΝ
ΑΡ.ΣΥΜΒΟΛΑΙΟΥ: CONTRACT No: AF-11-8011
ΠΕΛΑΤΗΣ-CLIENT
PUBLIC GAS CORPORATION (D.EP.A.)
ΔΕΠΑ
ΤΙΤΛΟΣ-TITLE
ΑΓΩΓΟΣ ΦΥΣΙΚΟΥ ΑΕΡΙΟΥ ΚΟΜΟΤΗΝΗ - ΑΛΕΞΑΝΔΡΟΥΠΟΛΗ/ΤΜΗΜΑ 1
KOMOTINI - ALEJANDROUPOLIS N.G. PIPELINE BRANCH/SECTION 1
ΚΤΗΜΑΤΟΛΟΓΙΚΟ ΔΙΑΓΡΑΜΜΑ
ΑΠΟ Κ4Α+679,02 ΕΩΣ Κ4Β+578,27/ FROM K4A+679,02 TO K4B+578,27
ΚΛΙΜΑΚΑ - SCALE 1: 1000
ΑΡ. ΣΧ. ΑΦ: AF.DWG No: 8011-360-00-91-09
ΑΝΑΘΕΩΡΗΣΗ REVISION 0
ΦΥΛΛΟ SHEET 3 of 3
ΥΠΟΜΝΗΜΑ ΚΤΗΜΑΤΟΛΟΓΙΚΩΝ ΔΙΑΓΡΑΜΜΑΤΩΝ
ΑΝΑΦΟΡΑ
Δ.Ι. 115002
ΟΡΙΑ ΙΔΙΟΚΤΗΣΙΩΝ
ΑΓΩΓΟΣ ΜΕΤΑΦΟΡΑΣ
0001 ΚΤΗΜΑΤΟΛΟΓΙΚΟΣ ΑΡΙΘΜΟΣ
327 ΑΡΙΘΜΟΣ ΔΙΑΝΟΜΗΣ Υ.Γ.
ΖΩΝΗ ΔΟΥΛΕΙΑΣ Α
ΖΩΝΗ ΠΡΟΣΤΑΣΙΑΣ
ΧΩΡΟΣ ΑΠΟΘΗΚΕΥΣΗΣ ΑΓΩΓΟΥ
ΣΤΑΘΜΟΙ MR & LV
ΕΛΙΑ
ΟΠΩΡΟΦΟΡΟ
ΑΛΛΟ ΔΕΝΔΡΟ
ΑΠΟΣΤΑΣΕΙΣ (μ)
ΠΛΑΤΟΣ ΖΩΝΗΣ ΕΡΓΑΣΙΑΣ
16m 4m 4m 8m 40m
DWG No: 8011-360-00-91-10
578,27
295 296 294
0127 0128 0125
X= 629600 Y=4545800 Y=4545600

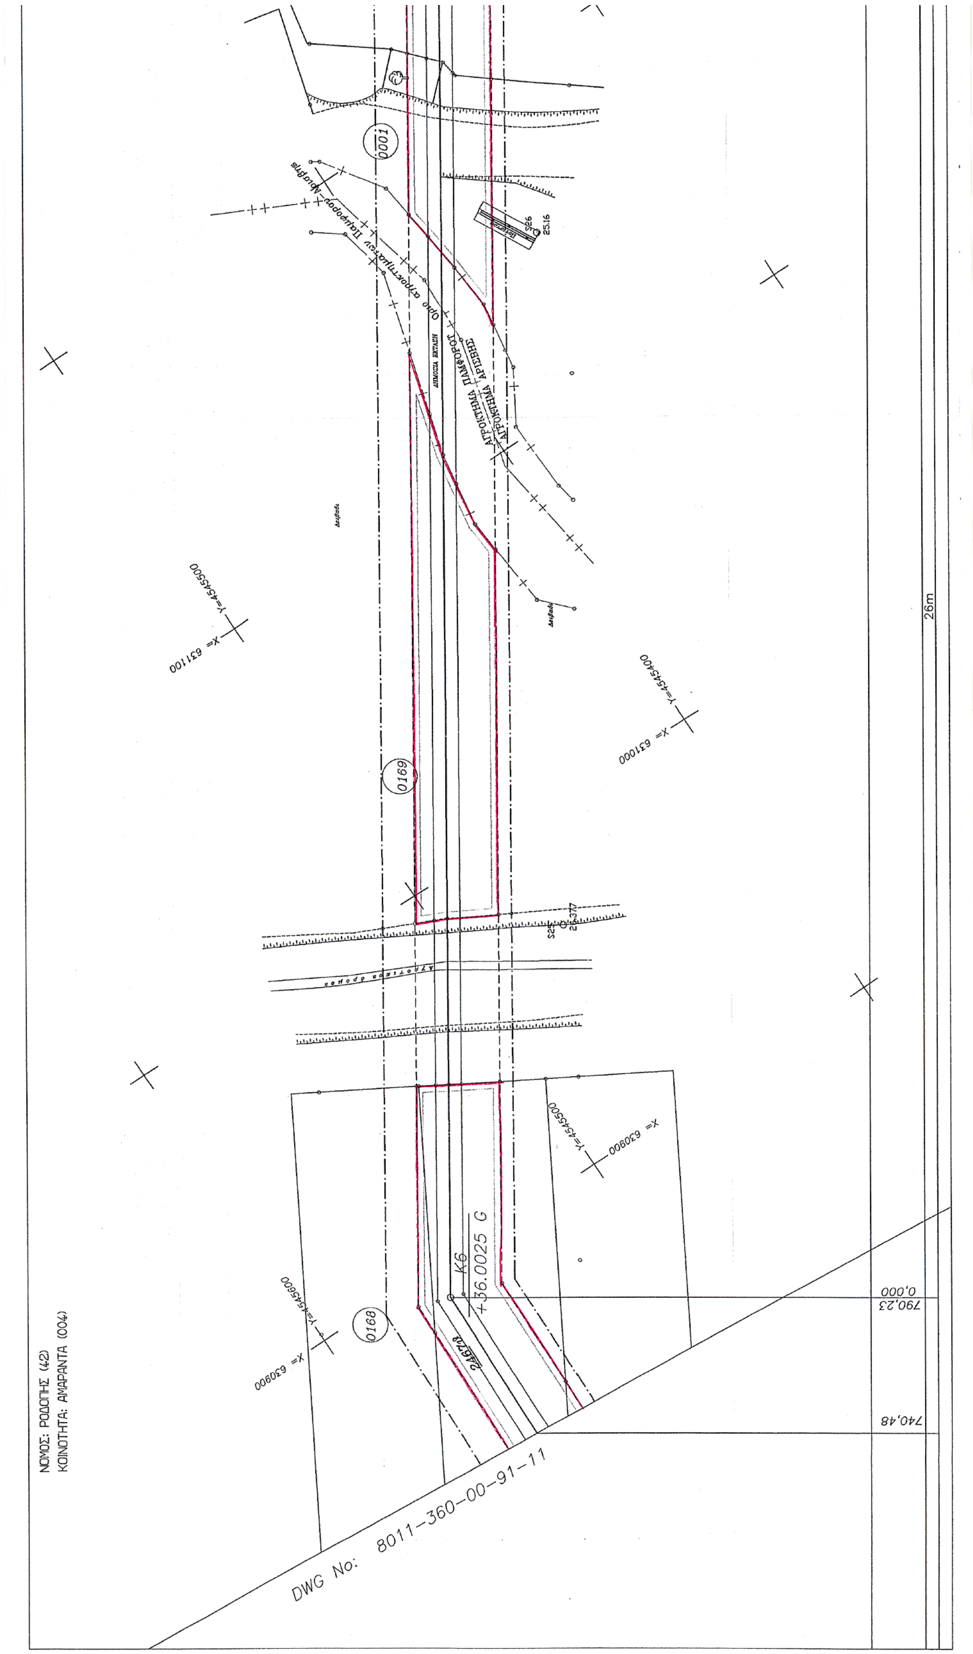

ΝΟΜΟΣ: ΡΟΔΟΠΗΣ (42)
ΚΟΙΝΟΤΗΤΑ: ΑΜΑΡΑΝΤΑ (004)
0142
0143
141α
0141
0140
0139
0137
0138
0136
0135
0134
0132
0133
0131
0130
0129
0128
296
26m
X= 629900
Y=4545700
Y=4545500
X= 629700
DWG No: 8011-360-00-91-09


REFERENCE DRAWINGS / ΣΧΕΤΙΚΑ ΣΧΕΔΙΑ
1:50.000 8010-360-00-94-02
1:5.000 8010-360-00-93-02
ΛΑΜΠΡΟΣ Κ. ΚΟΤΣΩΝΗΣ
0 21.10.02 FIRST ISSUE / ΠΡΩΤΗ ΕΚΔΟΣΗ
ΑΣΠΡΟFOS
PUBLIC GAS CORPORATION (D.EP.A.)
ΑΓΩΓΟΣ ΦΥΣΙΚΟΥ ΑΕΡΙΟΥ ΚΟΜΟΤΗΝΗ - ΑΛΕΞΑΝΔΡΟΥΠΟΛΗ/ΤΜΗΜΑ 1
KOMOTINI - ALEJANDROUPOLIS N.G. PIPELINE BRANCH/SECTION 1
ΚΤΗΜΑΤΟΛΟΓΙΚΟ ΔΙΑΓΡΑΜΜΑ
ΑΠΟ K4B+578,27 ΕΩΣ K5+139,35/ FROM K4B+578,27TO K5+139,35
1: 1000
8011-360-00-91-10
AF-11-8011
ΥΠΟΜΝΗΜΑ ΚΤΗΜΑΤΟΛΟΓΙΚΩΝ ΔΙΑΓΡΑΜΜΑΤΩΝ
Δ.1. 115002
ΟΡΙΑ ΙΔΙΟΚΤΗΣΙΩΝ
ΑΓΩΓΟΣ ΜΕΤΑΦΟΡΑΣ
ΚΤΗΜΑΤΟΛΟΓΙΚΟΣ ΑΡΙΘΜΟΣ
ΑΡΙΘΜΟΣ ΔΙΑΝΟΜΗΣ Υ.Γ.
ΖΩΝΗ ΔΟΥΛΕΙΑΣ Α
ΖΩΝΗ ΠΡΟΣΤΑΣΙΑΣ
ΧΩΡΟΣ ΑΠΟΘΗΚΕΥΣΗΣ ΑΓΩΓΟΥ
ΣΤΑΘΜΟΙ MR & LV
ΕΛΙΑ
ΟΠΩΡΟΦΟΡΟ
ΑΛΛΟ ΔΕΝΔΡΟ
ΑΠΟΣΤΑΣΕΙΣ (μ)
ΠΛΑΤΟΣ ΖΩΝΗΣ ΕΡΓΑΣΙΑΣ
DWG No: 8011-360-00-91-11
X= 630200
Y=4545700
Y=4545500
0142
0144
0145
0146
139,35

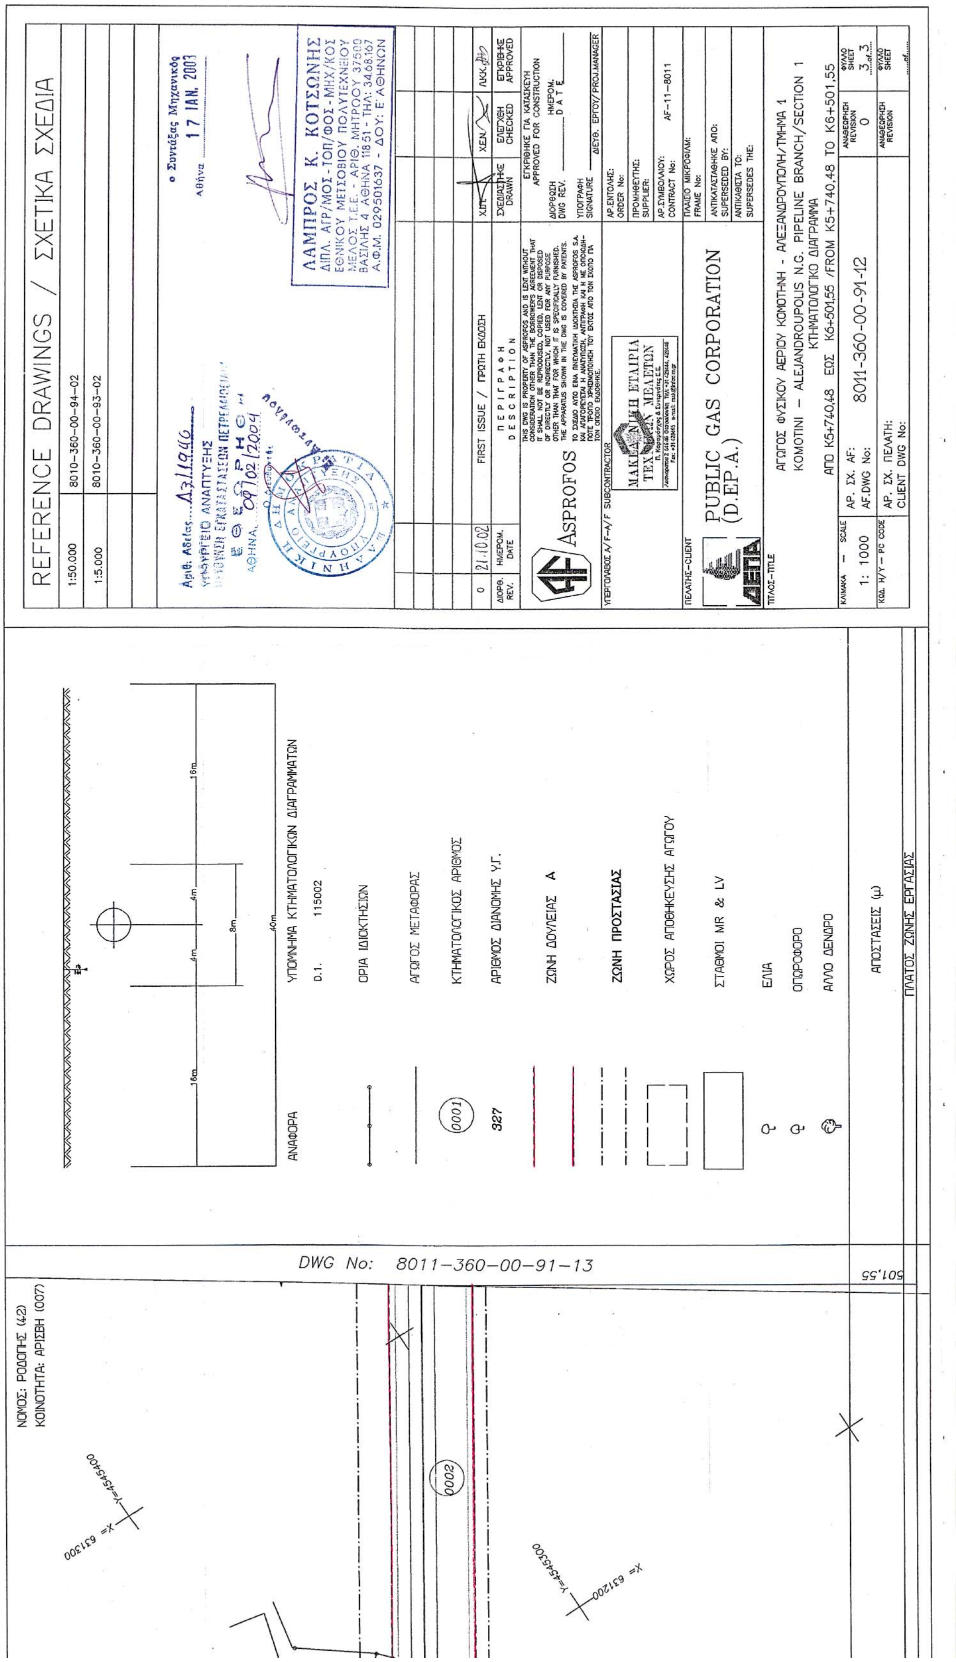


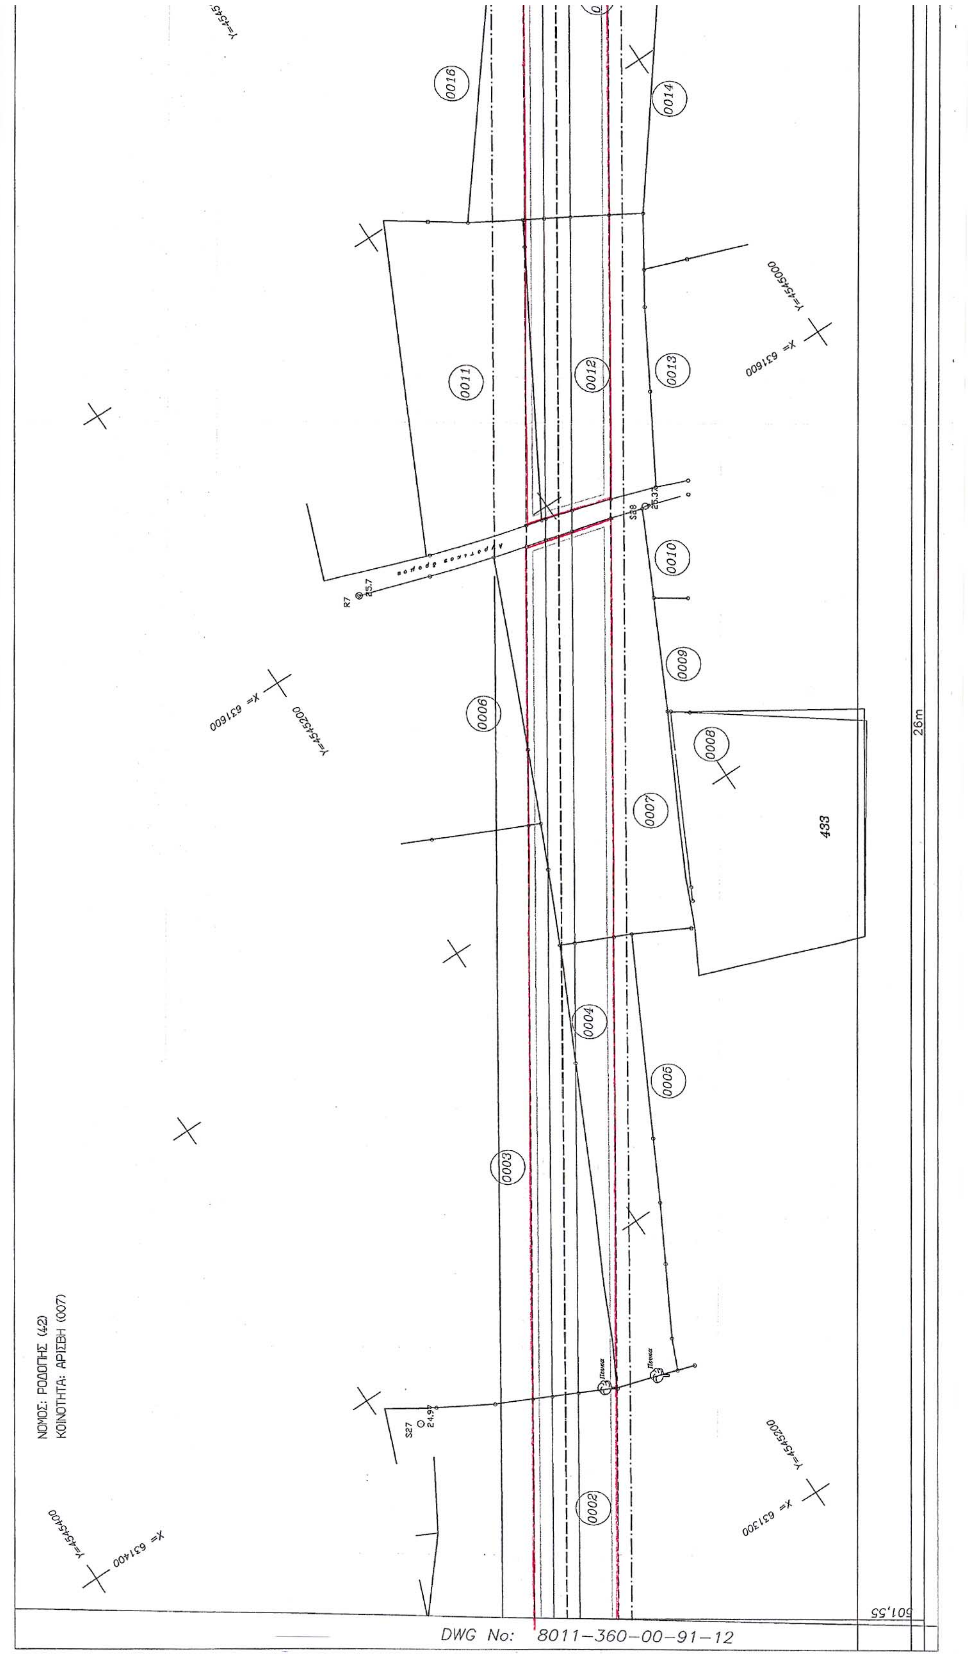
DWG No: 8011-360-00-91-10
26m
139,35
COUNTY
COMMUNITY : AMARANTA (004)
561
562

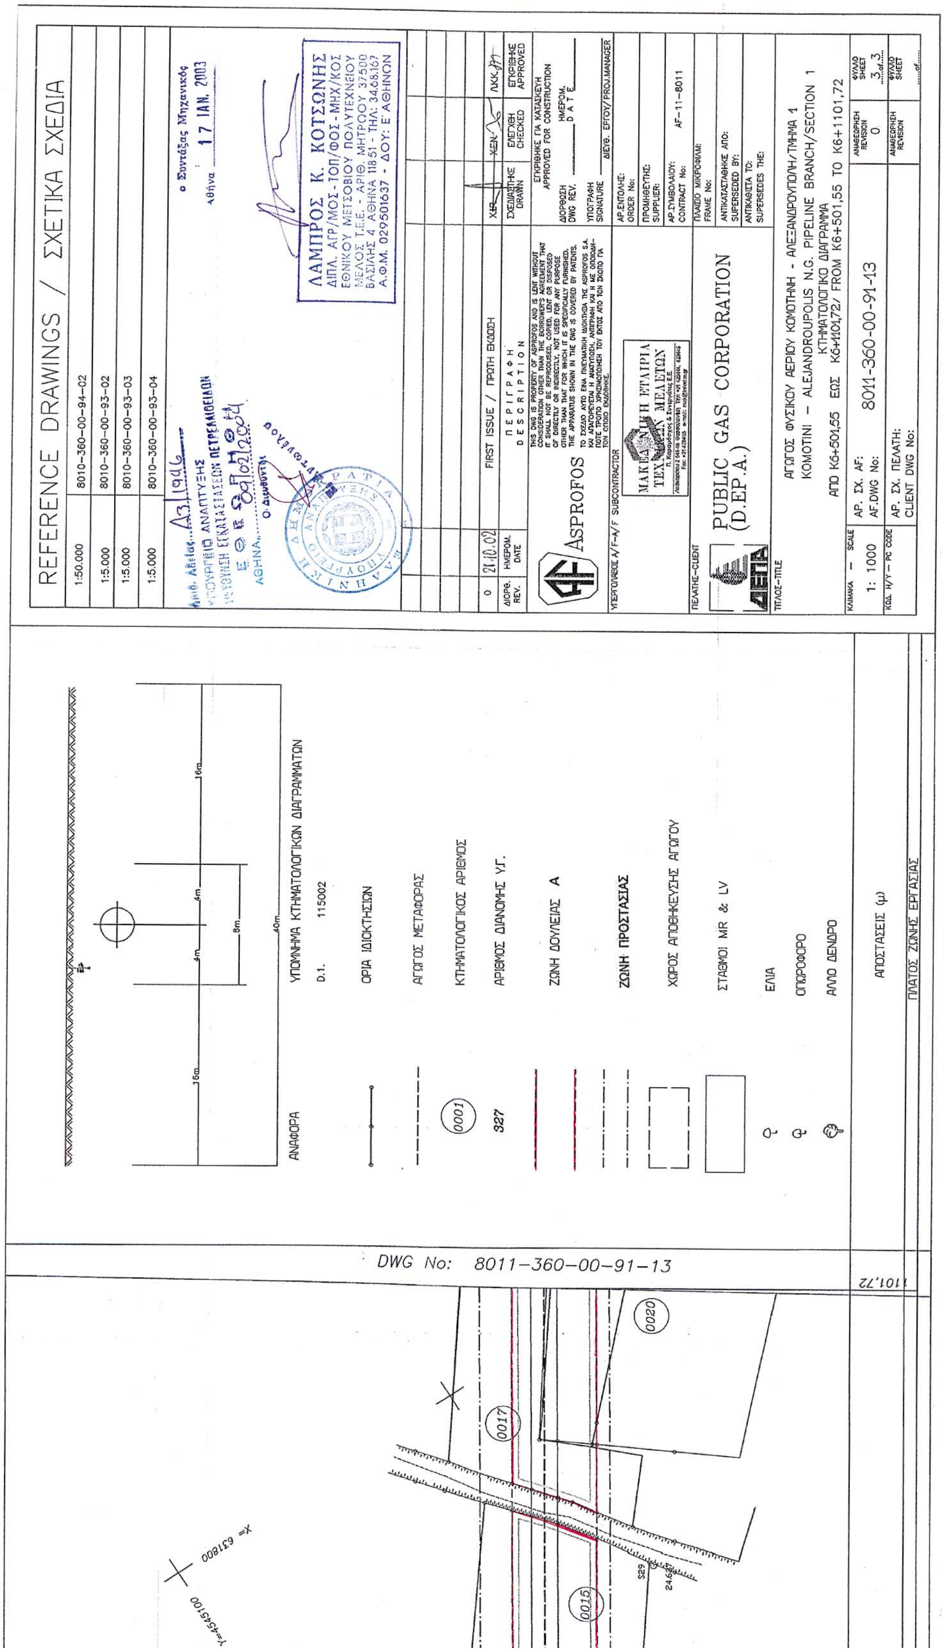

REFERENCE DRAWINGS / ΣΧΕΤΙΚΑ ΣΧΕΔΙΑ
1:50.000 8010-360-00-94-02
1:5.000 8010-360-00-93-02
ΛΑΜΠΡΟΣ Κ. ΚΟΤΣΩΝΗΣ
FIRST ISSUE / ΠΡΩΤΗ ΕΚΔΟΣΗ
ASPROFOS
PUBLIC GAS CORPORATION (D.EP.A.)
ΑΓΩΓΟΣ ΦΥΣΙΚΟΥ ΑΕΡΙΟΥ ΚΟΜΟΤΗΝΗ - ΑΛΕΞΑΝΔΡΟΥΠΟΛΗ/ΤΜΗΜΑ 1
KOMOTINI - ALEJANDROUPOLIS N.G. PIPELINE BRANCH/SECTION 1
ΚΤΗΜΑΤΟΛΟΓΙΚΟ ΔΙΑΓΡΑΜΜΑ
ΑΠΟ K5+139,35 ΕΩΣ K5+740,48/ FROM K5+139,35 TO K5+740,48
1: 1000
8011-360-00-91-11
ΑΝΑΦΟΡΑ
ΥΠΟΜΝΗΜΑ ΚΤΗΜΑΤΟΛΟΓΙΚΩΝ ΔΙΑΓΡΑΜΜΑΤΩΝ
D.1. 115002
ΟΡΙΑ ΙΔΙΟΚΤΗΣΙΩΝ
ΑΓΩΓΟΣ ΜΕΤΑΦΟΡΑΣ
ΚΤΗΜΑΤΟΛΟΓΙΚΟΣ ΑΡΙΘΜΟΣ
ΑΡΙΘΜΟΣ ΔΙΑΝΟΜΗΣ ΥΓ.
ΖΩΝΗ ΔΟΥΛΕΙΑΣ A
ΖΩΝΗ ΠΡΟΣΤΑΣΙΑΣ
ΧΩΡΟΣ ΑΠΟΘΗΚΕΥΣΗΣ ΑΓΩΓΟΥ
ΣΤΑΘΜΟΙ MR & LV
ΕΛΙΑ
ΟΠΩΡΟΦΟΡΟ
ΑΛΛΟ ΔΕΝΔΡΟ
ΑΠΟΣΤΑΣΕΙΣ (μ)
ΠΛΑΤΟΣ ΖΩΝΗΣ ΕΡΓΑΣΙΑΣ
DWG No: 8011-360-00-91-12
740,48
Y=4545700
Y=4545500
X= 630800
X= 630900

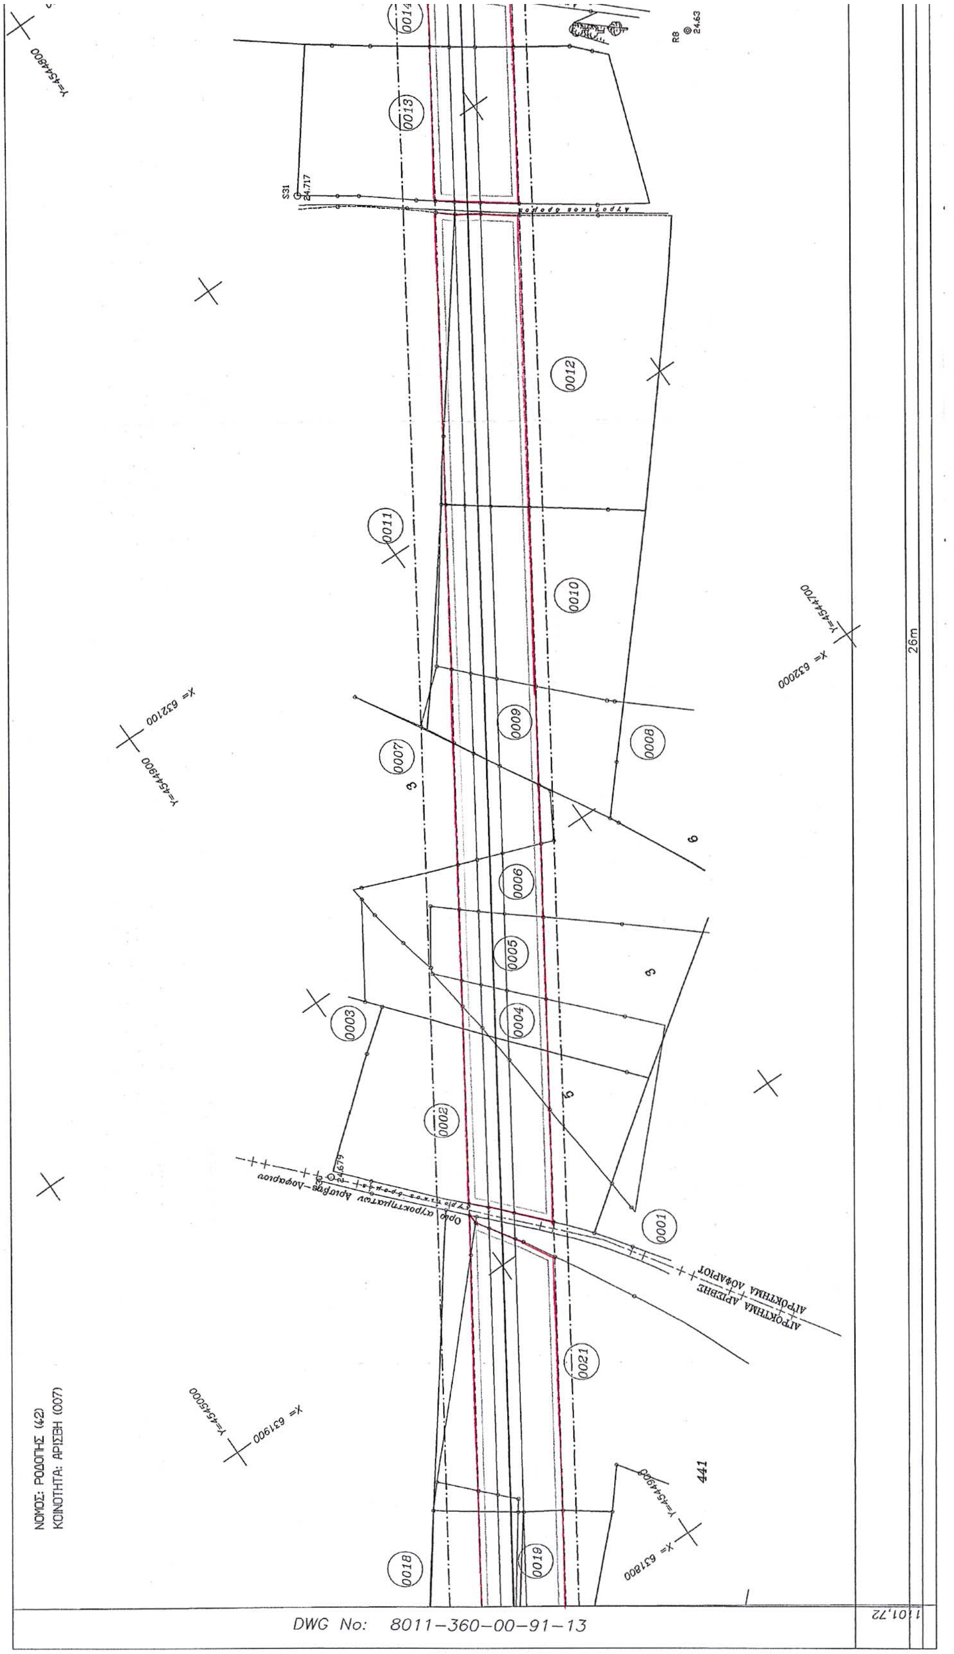


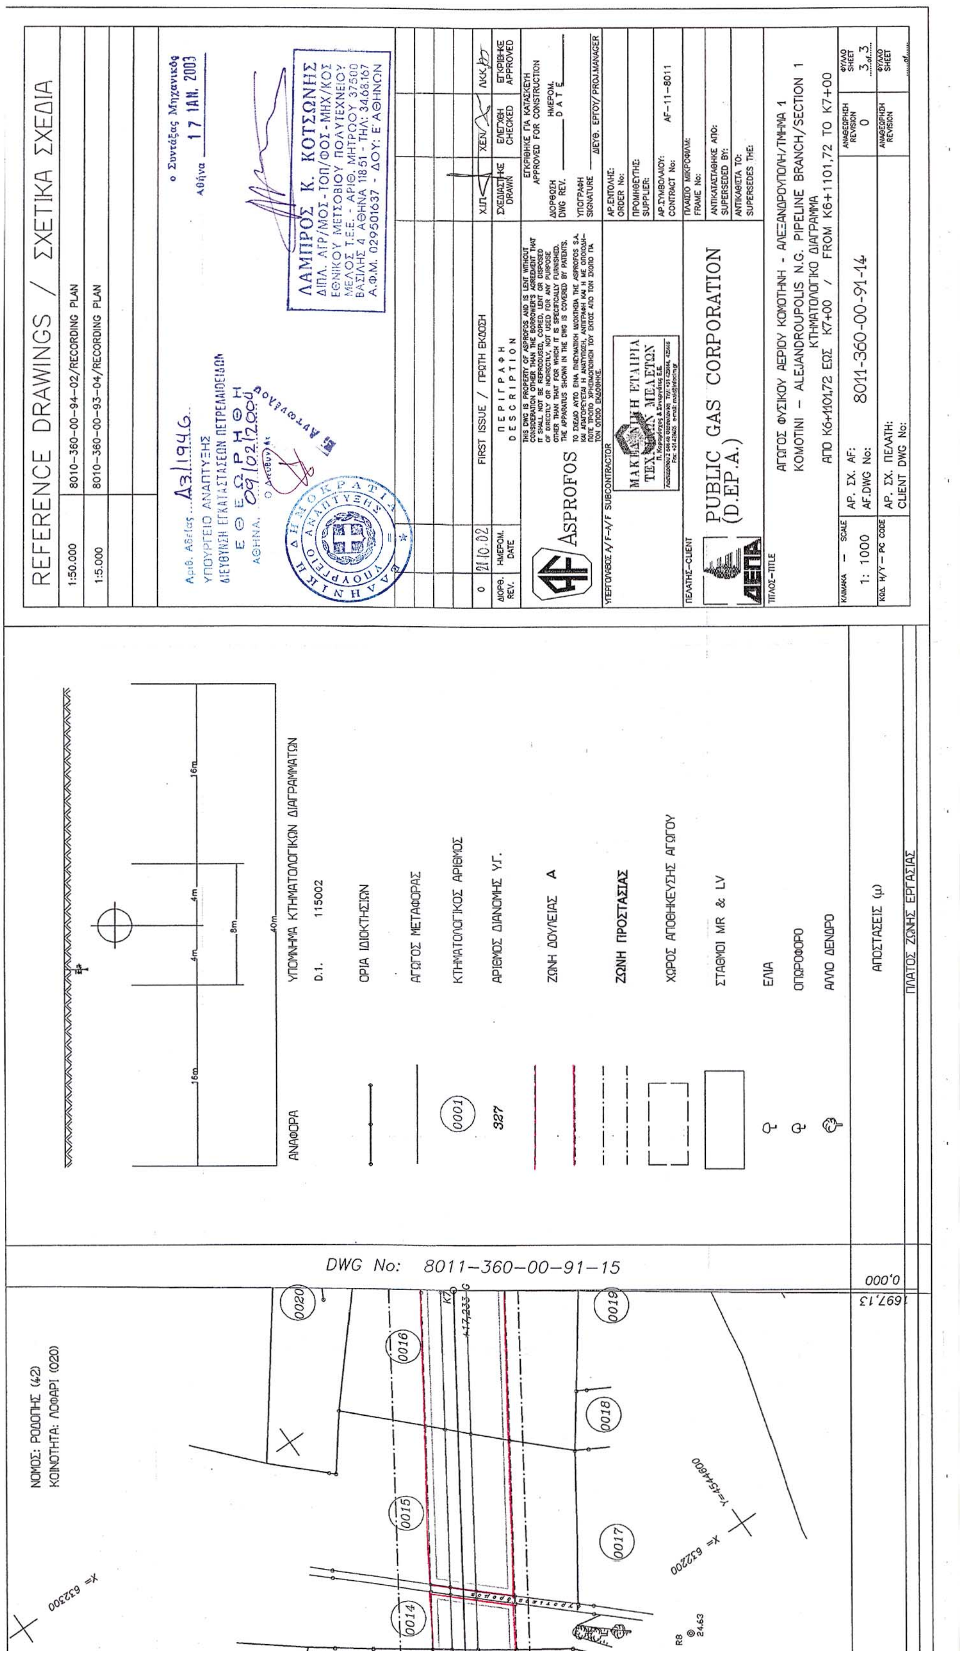
ΝΟΜΟΣ: ΡΟΔΟΠΗΣ (42)
ΚΟΙΝΟΤΗΤΑ: ΑΜΑΡΑΝΤΑ (004)
DWG No: 8011-360-00-91-11
K6
+36.0025 G
0001
0169
0168
26m
790,23
0,000
740,48
X= 631100
Y=454500
X= 631000
Y=454400
X= 630900


REFERENCE DRAWINGS / ΣΧΕΤΙΚΑ ΣΧΕΔΙΑ
1:50.000 8010-360-00-94-02
1:5.000 8010-360-00-93-02
ΥΠΟΜΝΗΜΑ ΚΤΗΜΑΤΟΛΟΓΙΚΩΝ ΔΙΑΓΡΑΜΜΑΤΩΝ
ΑΝΑΦΟΡΑ
Δ.Ι. 115002
ΟΡΙΑ ΙΔΙΟΚΤΗΣΙΩΝ
ΑΓΩΓΟΣ ΜΕΤΑΦΟΡΑΣ
ΚΤΗΜΑΤΟΛΟΓΙΚΟΣ ΑΡΙΘΜΟΣ
ΑΡΙΘΜΟΣ ΔΙΑΝΟΜΗΣ Υ.Γ.
ΖΩΝΗ ΔΟΥΛΕΙΑΣ Α
ΖΩΝΗ ΠΡΟΣΤΑΣΙΑΣ
ΧΩΡΟΣ ΑΠΟΘΗΚΕΥΣΗΣ ΑΓΩΓΟΥ
ΣΤΑΘΜΟΙ MR & LV
ΕΛΙΑ
ΟΠΩΡΟΦΟΡΟ
ΑΛΛΟ ΔΕΝΔΡΟ
ΑΠΟΣΤΑΣΕΙΣ (μ)
ΠΛΑΤΟΣ ΖΩΝΗΣ ΕΡΓΑΣΙΑΣ
DWG No: 8011-360-00-91-13
ΝΟΜΟΣ: ΡΟΔΟΠΗΣ (42)
ΚΟΙΝΟΤΗΤΑ: ΑΡΙΣΒΗ (007)
FIRST ISSUE / ΠΡΩΤΗ ΕΚΔΟΣΗ
ASPROFOS
PUBLIC GAS CORPORATION (D.EP.A.)
ΑΓΩΓΟΣ ΦΥΣΙΚΟΥ ΑΕΡΙΟΥ ΚΟΜΟΤΗΝΗ - ΑΛΕΞΑΝΔΡΟΥΠΟΛΗ/ΤΜΗΜΑ 1
KOMOTINI - ALEJANDROUPOLIS N.G. PIPELINE BRANCH/SECTION 1
ΚΤΗΜΑΤΟΛΟΓΙΚΟ ΔΙΑΓΡΑΜΜΑ
ΑΠΟ K5+740,48 ΕΩΣ K6+501,55 /FROM K5+740,48 TO K6+501,55
1: 1000
8011-360-00-91-12
AF-11-8011

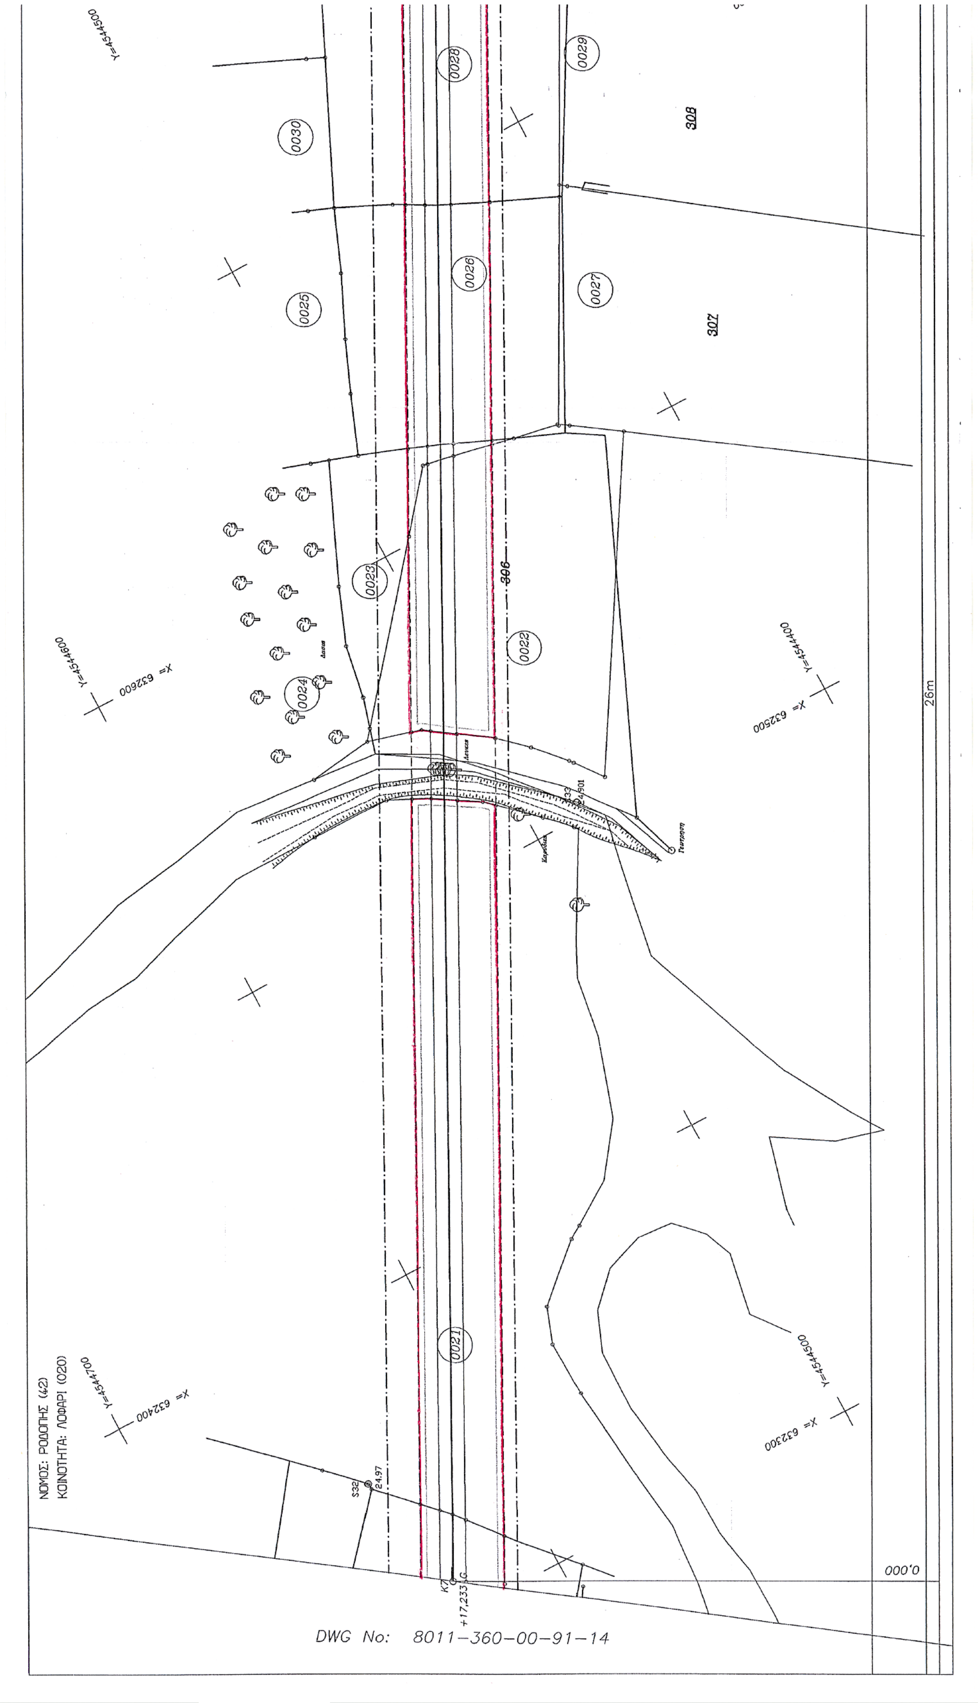


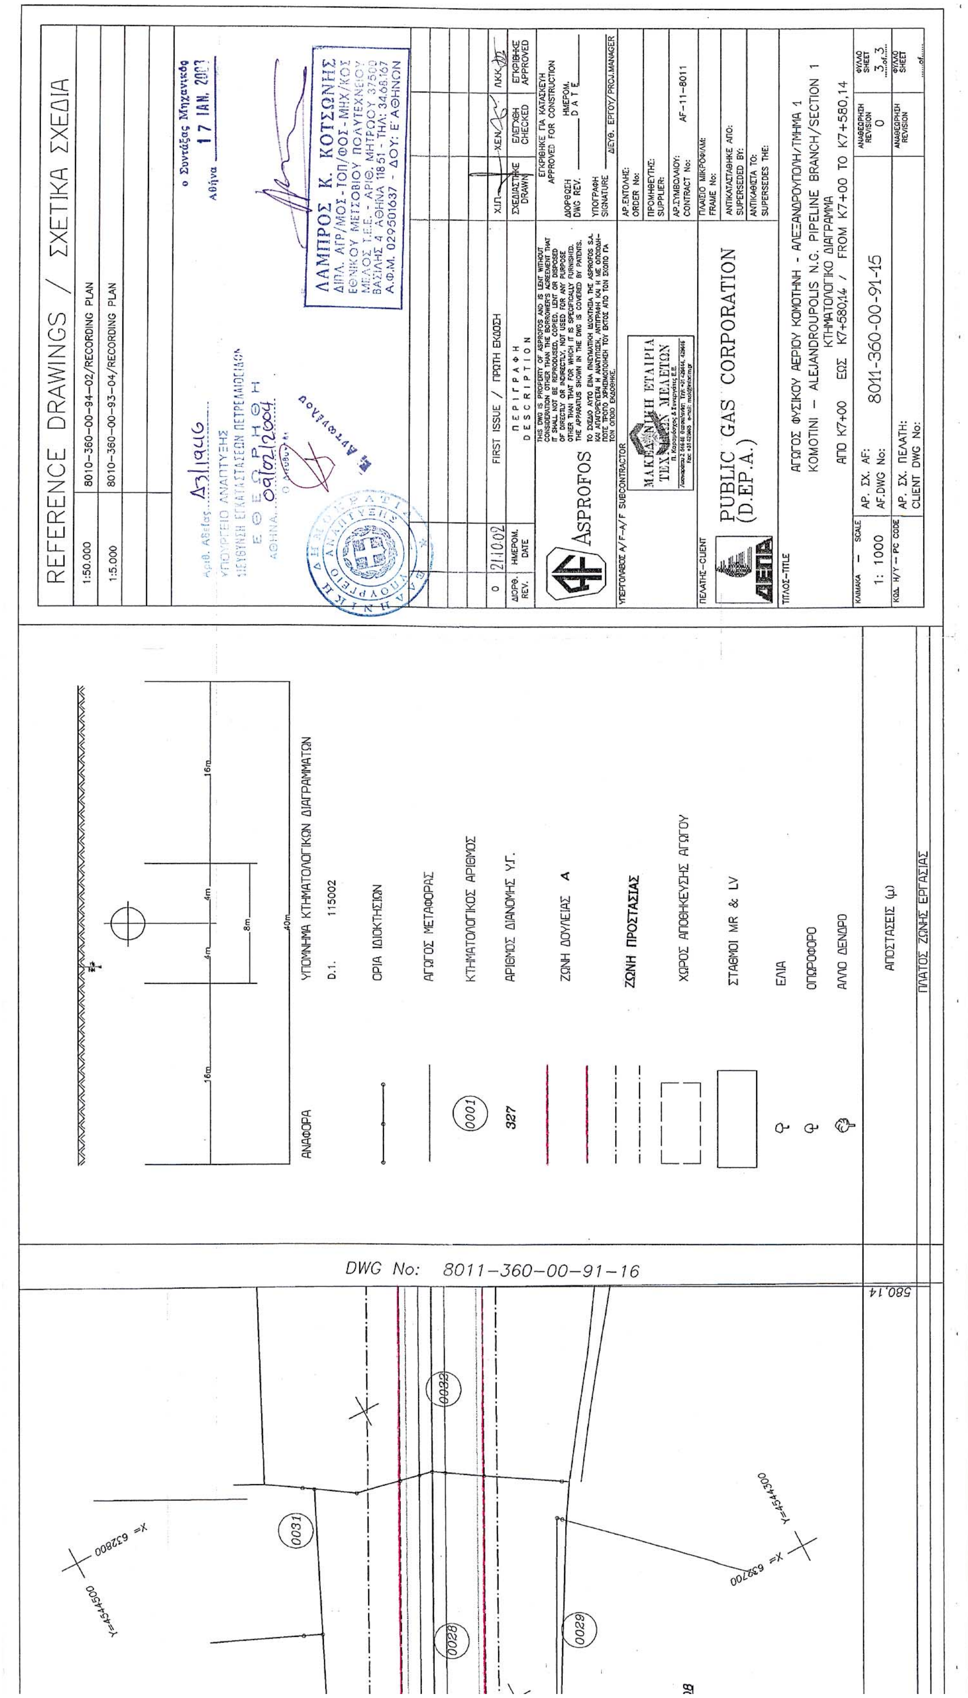

REFERENCE DRAWINGS / ΣΧΕΤΙΚΑ ΣΧΕΔΙΑ
1:50.000 8010-360-00-94-02
1:5.000 8010-360-00-93-02
1:5.000 8010-360-00-93-03
1:5.000 8010-360-00-93-04
ΛΑΜΠΡΟΣ Κ. ΚΟΤΣΩΝΗΣ
ΑΘΗΝΑ 17 ΙΑΝ. 2003
ΑΝΑΦΟΡΑ
ΥΠΟΜΝΗΜΑ ΚΤΗΜΑΤΟΛΟΓΙΚΩΝ ΔΙΑΓΡΑΜΜΑΤΩΝ
Δ.Ι. 115002
ΟΡΙΑ ΙΔΙΟΚΤΗΣΙΩΝ
ΑΓΩΓΟΣ ΜΕΤΑΦΟΡΑΣ
ΚΤΗΜΑΤΟΛΟΓΙΚΟΣ ΑΡΙΘΜΟΣ
ΑΡΙΘΜΟΣ ΔΙΑΝΟΜΗΣ Υ.Γ.
ΖΩΝΗ ΔΟΥΛΕΙΑΣ Α
ΖΩΝΗ ΠΡΟΣΤΑΣΙΑΣ
ΧΩΡΟΣ ΑΠΟΘΗΚΕΥΣΗΣ ΑΓΩΓΟΥ
ΣΤΑΘΜΟΙ MR & LV
ΕΛΙΑ
ΟΠΩΡΟΦΟΡΟ
ΑΛΛΟ ΔΕΝΔΡΟ
ΑΠΟΣΤΑΣΕΙΣ (μ)
ΠΛΑΤΟΣ ΖΩΝΗΣ ΕΡΓΑΣΙΑΣ
FIRST ISSUE / ΠΡΩΤΗ ΕΚΔΟΣΗ
ASPROFOS
PUBLIC GAS CORPORATION (D.EP.A.)
ΑΓΩΓΟΣ ΦΥΣΙΚΟΥ ΑΕΡΙΟΥ ΚΟΜΟΤΗΝΗ - ΑΛΕΞΑΝΔΡΟΥΠΟΛΗ/ΤΜΗΜΑ 1
KOMOTINI - ALEJANDROUPOLIS N.G. PIPELINE BRANCH/SECTION 1
ΚΤΗΜΑΤΟΛΟΓΙΚΟ ΔΙΑΓΡΑΜΜΑ
ΑΠΟ Κ5+501,55 ΕΩΣ Κ6+1101,72/ FROM K5+501,55 TO K6+1101,72
AF-11-8011
1: 1000
8011-360-00-91-13
DWG No: 8011-360-00-91-13

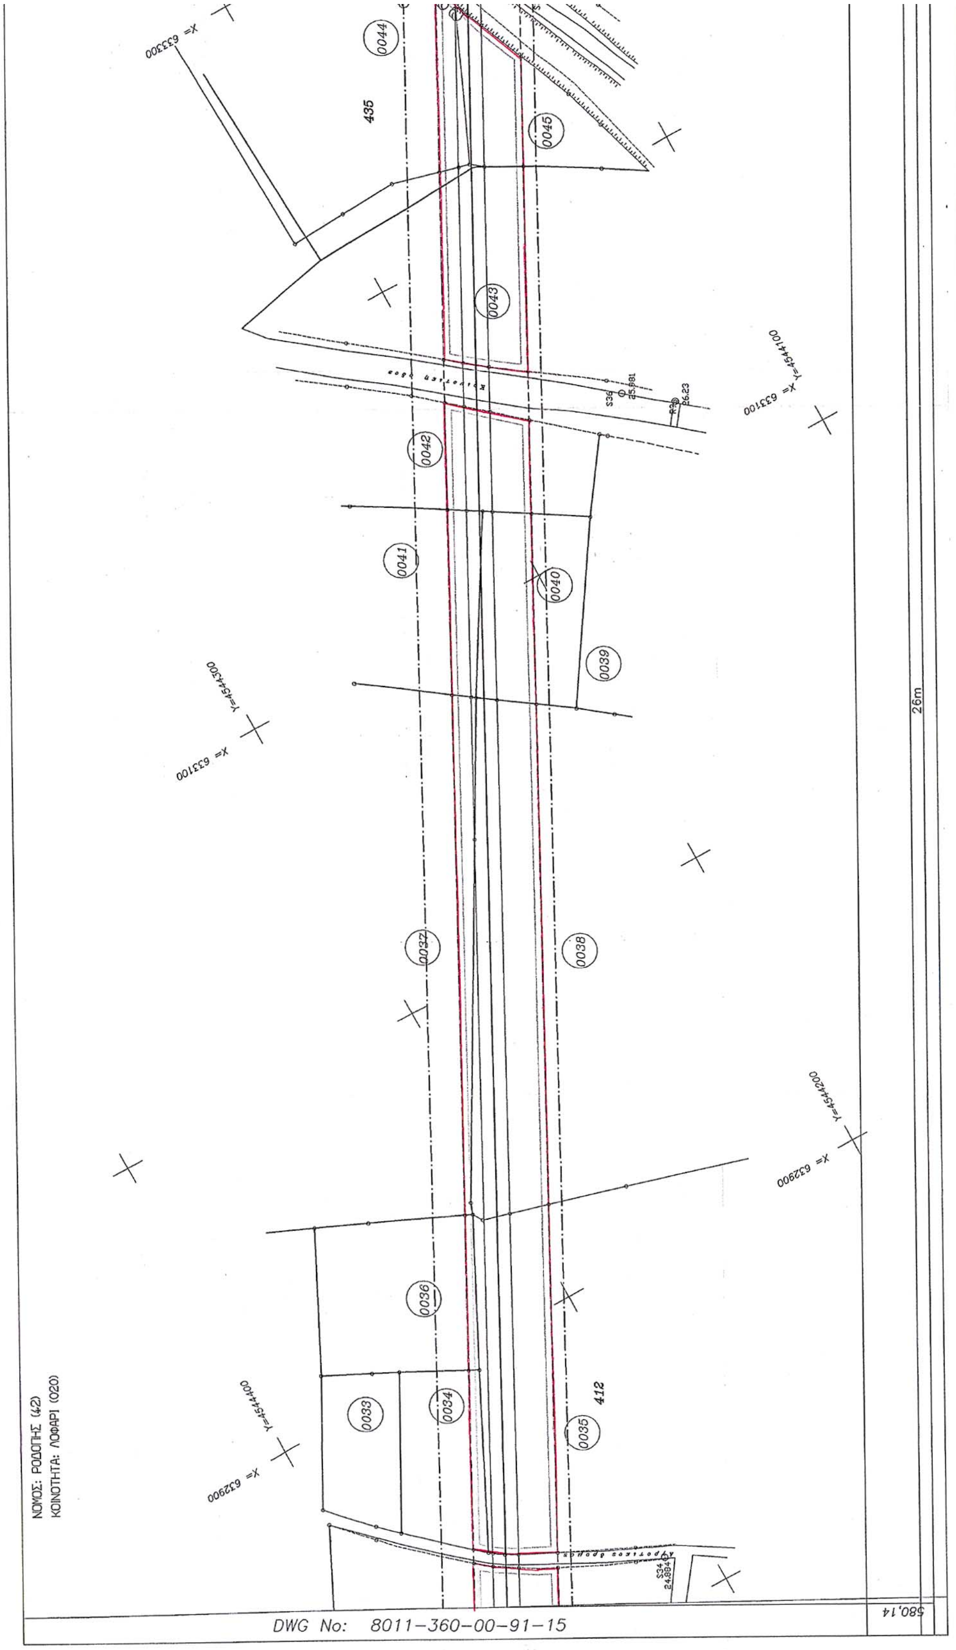

ΝΟΜΟΣ: ΡΟΔΟΠΗΣ (42)
ΚΟΙΝΟΤΗΤΑ: ΑΡΙΣΒΗ (007)
ΑΓΡΟΚΤΗΜΑ ΑΡΙΣΒΗΣ
ΑΓΡΟΚΤΗΜΑ ΛΟΦΑΡΙΟΥ
26m
DWG No: 8011–360–00–91–13

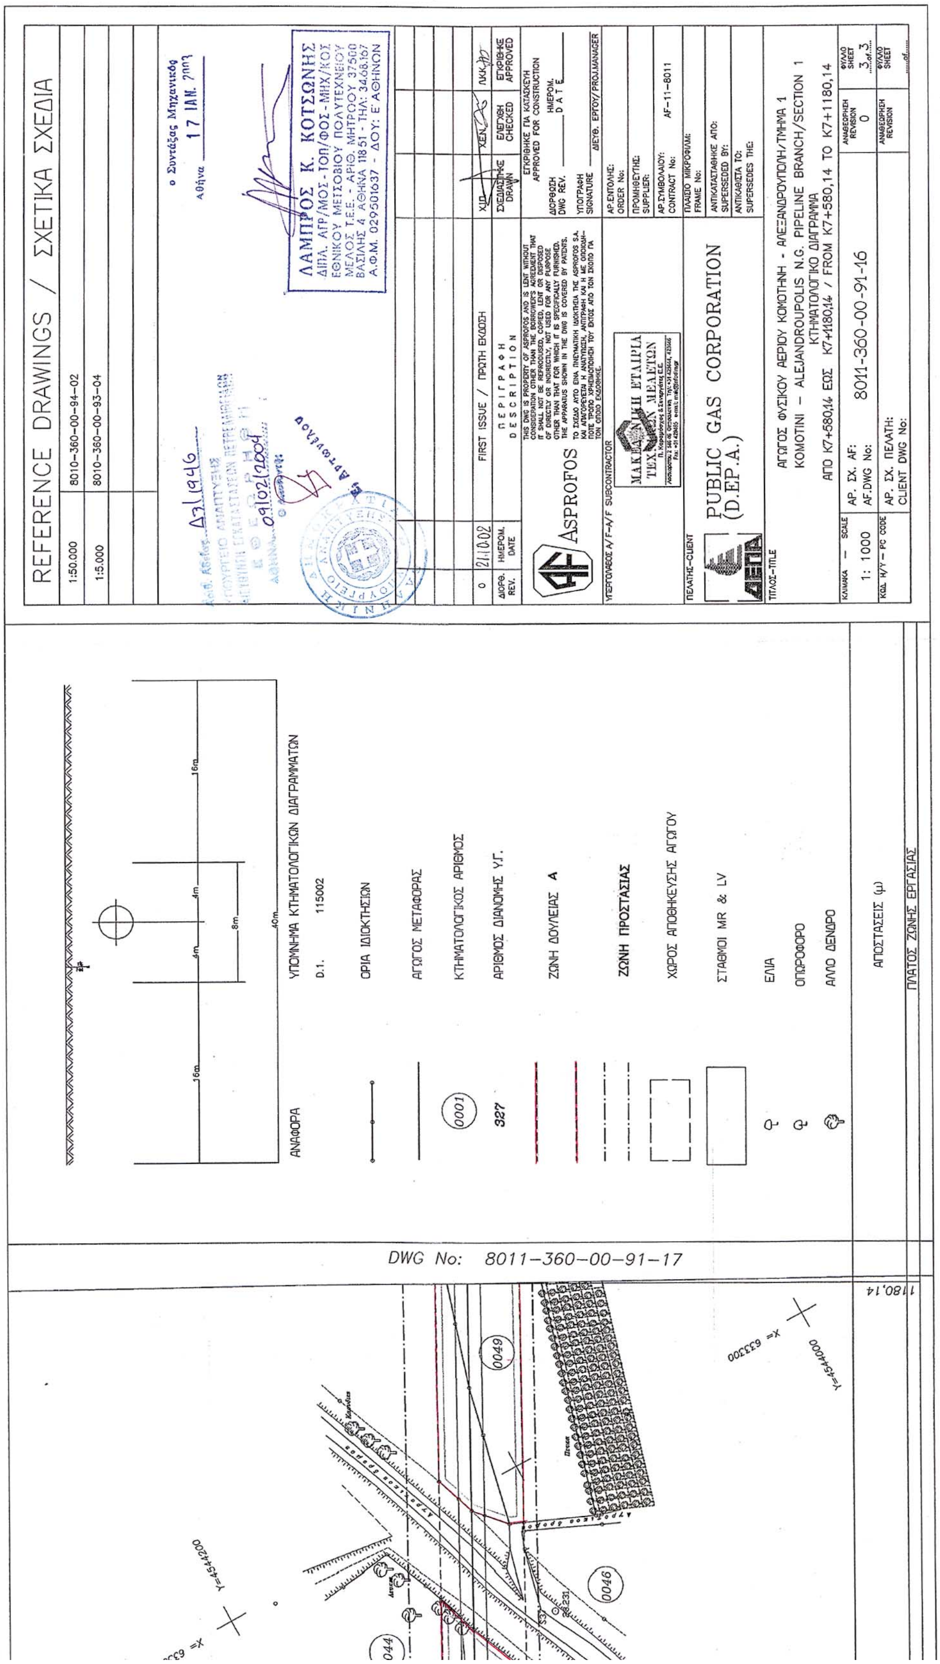


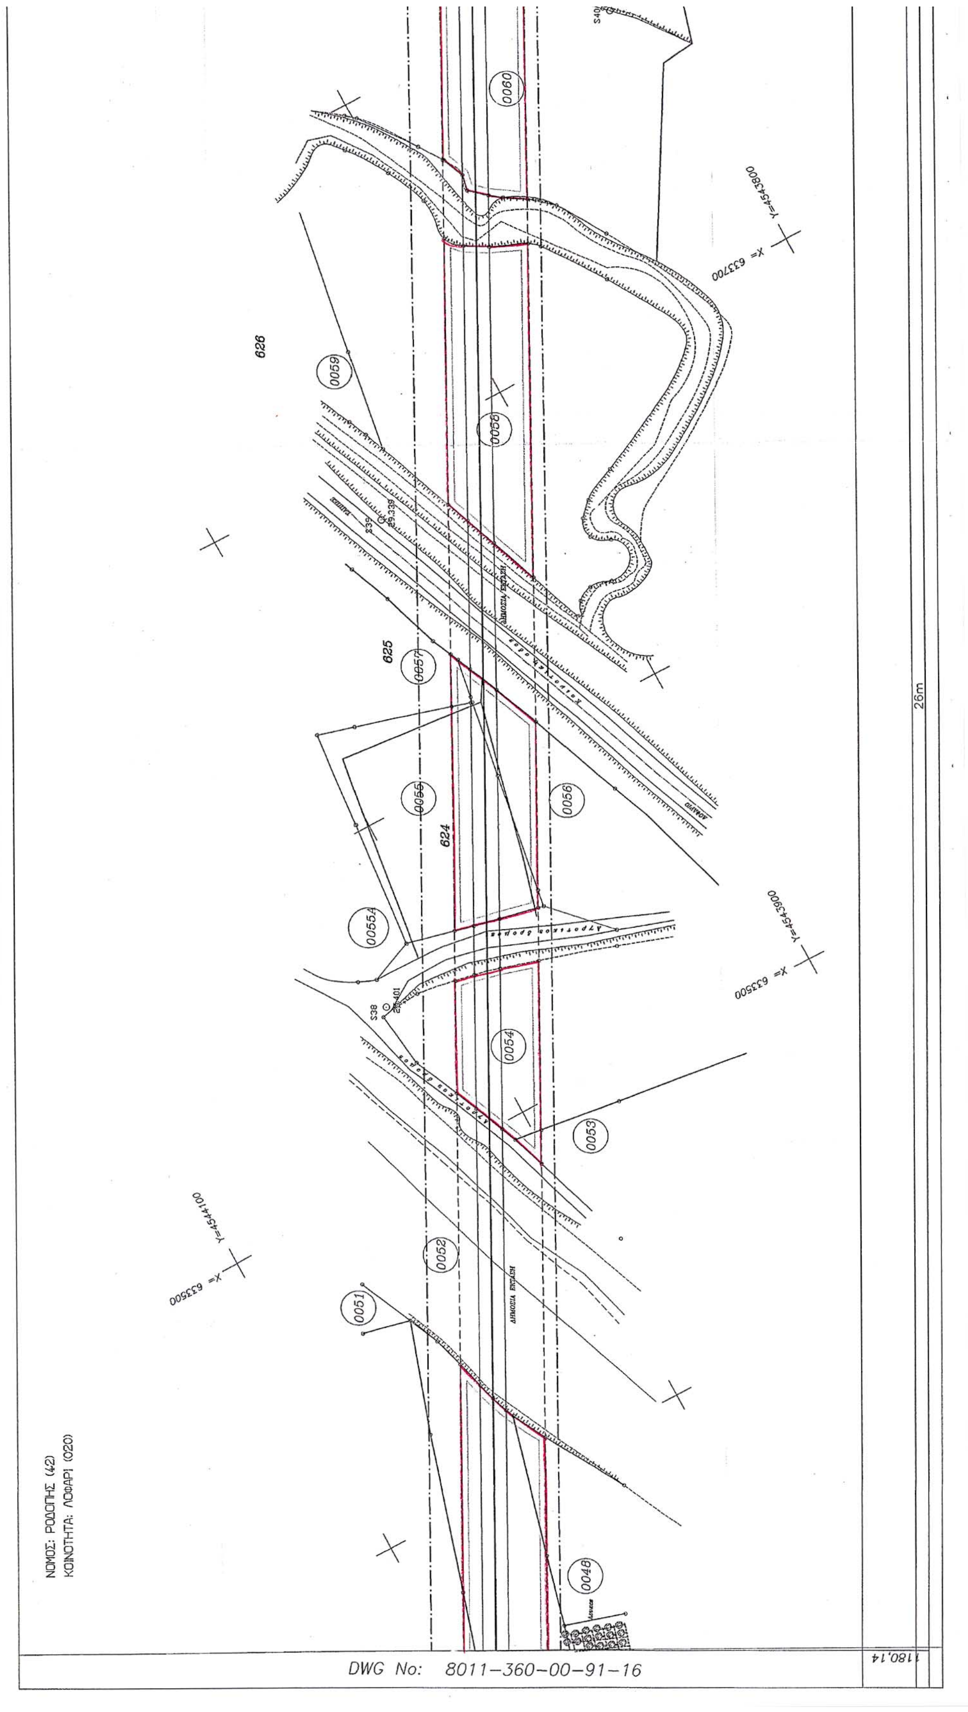
REFERENCE DRAWINGS / ΣΧΕΤΙΚΑ ΣΧΕΔΙΑ
1:50.000 8010-360-00-94-02/RECORDING PLAN
1:5.000 8010-360-00-93-04/RECORDING PLAN
ΛΑΜΠΡΟΣ Κ. ΚΟΤΣΩΝΗΣ
FIRST ISSUE / ΠΡΩΤΗ ΕΚΔΟΣΗ
ASPROFOS
PUBLIC GAS CORPORATION (D.EP.A.)
ΑΓΩΓΟΣ ΦΥΣΙΚΟΥ ΑΕΡΙΟΥ ΚΟΜΟΤΗΝΗ - ΑΛΕΞΑΝΔΡΟΥΠΟΛΗ/ΤΜΗΜΑ 1
KOMOTINI - ALEJANDROUPOLIS N.G. PIPELINE BRANCH/SECTION 1
ΚΤΗΜΑΤΟΛΟΓΙΚΟ ΔΙΑΓΡΑΜΜΑ
ΑΠΟ K6+101,72 ΕΩΣ K7+00 / FROM K6+1101,72 TO K7+00
8011-360-00-91-14
1: 1000
ΥΠΟΜΝΗΜΑ ΚΤΗΜΑΤΟΛΟΓΙΚΩΝ ΔΙΑΓΡΑΜΜΑΤΩΝ
ΑΝΑΦΟΡΑ
Δ.Ι. 115002
ΟΡΙΑ ΙΔΙΟΚΤΗΣΙΩΝ
ΑΓΩΓΟΣ ΜΕΤΑΦΟΡΑΣ
ΚΤΗΜΑΤΟΛΟΓΙΚΟΣ ΑΡΙΘΜΟΣ
ΑΡΙΘΜΟΣ ΔΙΑΝΟΜΗΣ Υ.Γ.
ΖΩΝΗ ΔΟΥΛΕΙΑΣ Α
ΖΩΝΗ ΠΡΟΣΤΑΣΙΑΣ
ΧΩΡΟΣ ΑΠΟΘΗΚΕΥΣΗΣ ΑΓΩΓΟΥ
ΣΤΑΘΜΟΙ MR & LV
ΕΛΙΑ
ΟΠΩΡΟΦΟΡΟ
ΑΛΛΟ ΔΕΝΔΡΟ
ΑΠΟΣΤΑΣΕΙΣ (μ)
ΠΛΑΤΟΣ ΖΩΝΗΣ ΕΡΓΑΣΙΑΣ
DWG No: 8011-360-00-91-15
ΝΟΜΟΣ: ΡΟΔΟΠΗΣ (42)
ΚΟΙΝΟΤΗΤΑ: ΛΟΦΑΡΙ (020)

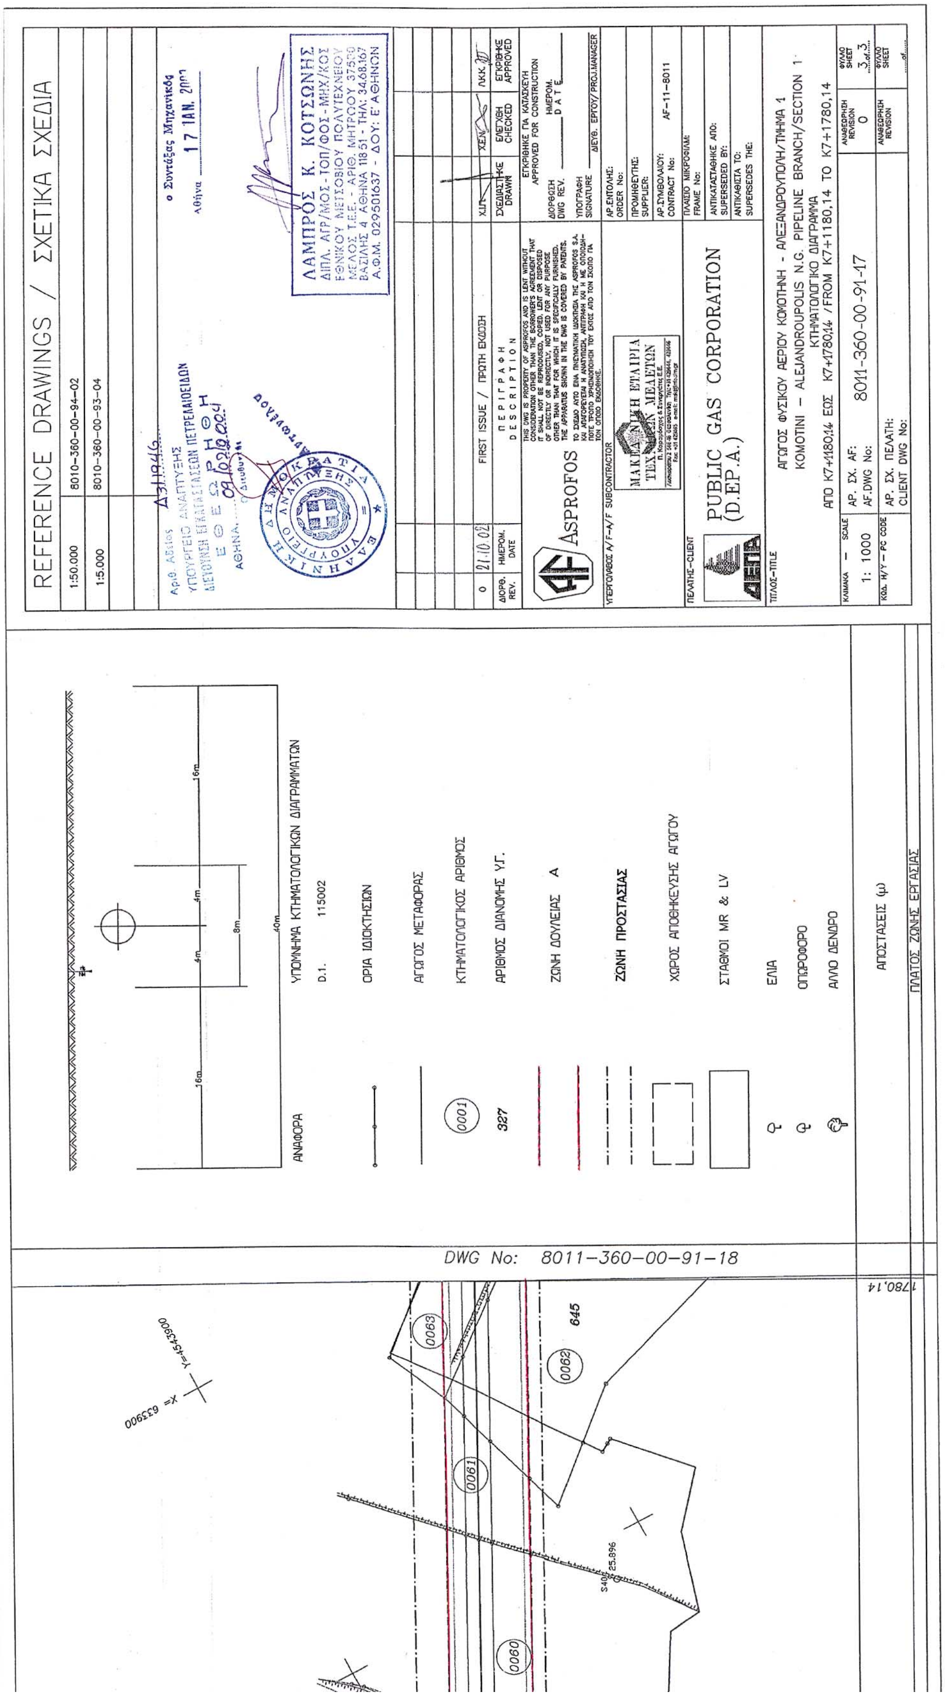

ΝΟΜΟΣ: ΡΟΔΟΠΗΣ (42)
ΚΟΙΝΟΤΗΤΑ: ΛΟΦΑΡΙ (020)
DWG No: 8011-360-00-91-14
26m
306
307
308
0021
0022
0023
0024
0025
0026
0027
0028
0029
0030


REFERENCE DRAWINGS / ΣΧΕΤΙΚΑ ΣΧΕΔΙΑ
1:50.000
8010-360-00-94-02/RECORDING PLAN
1:5.000
8010-360-00-93-04/RECORDING PLAN
ΥΠΟΥΡΓΕΙΟ ΑΝΑΠΤΥΞΗΣ
ΔΙΕΥΘΥΝΣΗ ΕΓΚΑΤΑΣΤΑΣΕΩΝ ΠΕΤΡΕΛΑΙΟΕΙΔΩΝ
ΕΘΕΩΡΗΘΗ
ΛΑΜΠΡΟΣ Κ. ΚΟΤΣΩΝΗΣ
FIRST ISSUE / ΠΡΩΤΗ ΕΚΔΟΣΗ
ΠΕΡΙΓΡΑΦΗ
DESCRIPTION
ASPROFOS
PUBLIC GAS CORPORATION (D.EP.A.)
ΑΓΩΓΟΣ ΦΥΣΙΚΟΥ ΑΕΡΙΟΥ ΚΟΜΟΤΗΝΗ - ΑΛΕΞΑΝΔΡΟΥΠΟΛΗ/ΤΜΗΜΑ 1
KOMOTINI - ALEJANDROUPOLIS N.G. PIPELINE BRANCH/SECTION 1
ΚΤΗΜΑΤΟΛΟΓΙΚΟ ΔΙΑΓΡΑΜΜΑ
ΑΠΟ Κ7+00 ΕΩΣ Κ7+580,14 / FROM K7+00 TO K7+580,14
AF-11-8011
1: 1000
8011-360-00-91-15
ΥΠΟΜΝΗΜΑ ΚΤΗΜΑΤΟΛΟΓΙΚΩΝ ΔΙΑΓΡΑΜΜΑΤΩΝ
ΑΝΑΦΟΡΑ
Δ.Ι. 115002
ΟΡΙΑ ΙΔΙΟΚΤΗΣΙΩΝ
ΑΓΩΓΟΣ ΜΕΤΑΦΟΡΑΣ
ΚΤΗΜΑΤΟΛΟΓΙΚΟΣ ΑΡΙΘΜΟΣ
ΑΡΙΘΜΟΣ ΔΙΑΝΟΜΗΣ ΥΓ.
ΖΩΝΗ ΔΟΥΛΕΙΑΣ Α
ΖΩΝΗ ΠΡΟΣΤΑΣΙΑΣ
ΧΩΡΟΣ ΑΠΟΘΗΚΕΥΣΗΣ ΑΓΩΓΟΥ
ΣΤΑΘΜΟΙ MR & LV
ΕΛΙΑ
ΟΠΩΡΟΦΟΡΟ
ΑΛΛΟ ΔΕΝΔΡΟ
ΑΠΟΣΤΑΣΕΙΣ (μ)
ΠΛΑΤΟΣ ΖΩΝΗΣ ΕΡΓΑΣΙΑΣ
DWG No: 8011-360-00-91-16
580,14
0031
0032
0028
0029
X= 632800
Y=4544500
X= 632700
Y=4544300

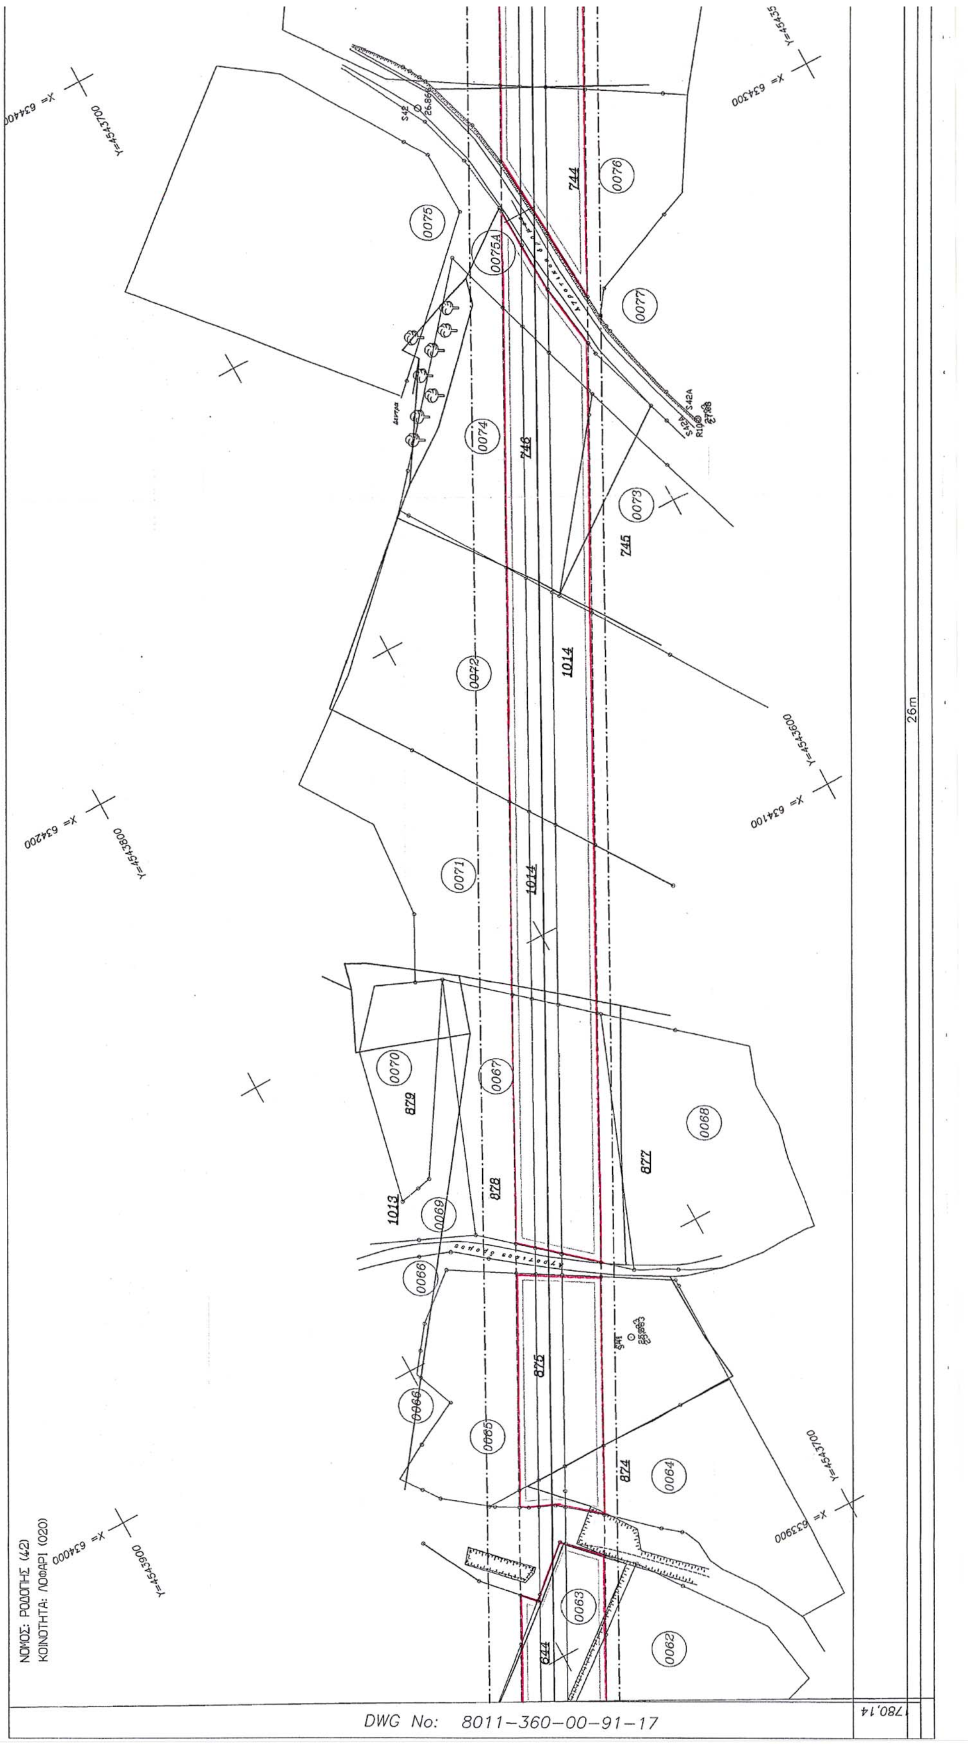

ΝΟΜΟΣ: ΡΟΔΟΠΗΣ (42)
ΚΟΙΝΟΤΗΤΑ: ΛΟΦΑΡΙ (020)
0033
0034
0035
0036
0037
0038
0039
0040
0041
0042
0043
0044
0045
412
435
26m
580,14
DWG No: 8011-360-00-91-15

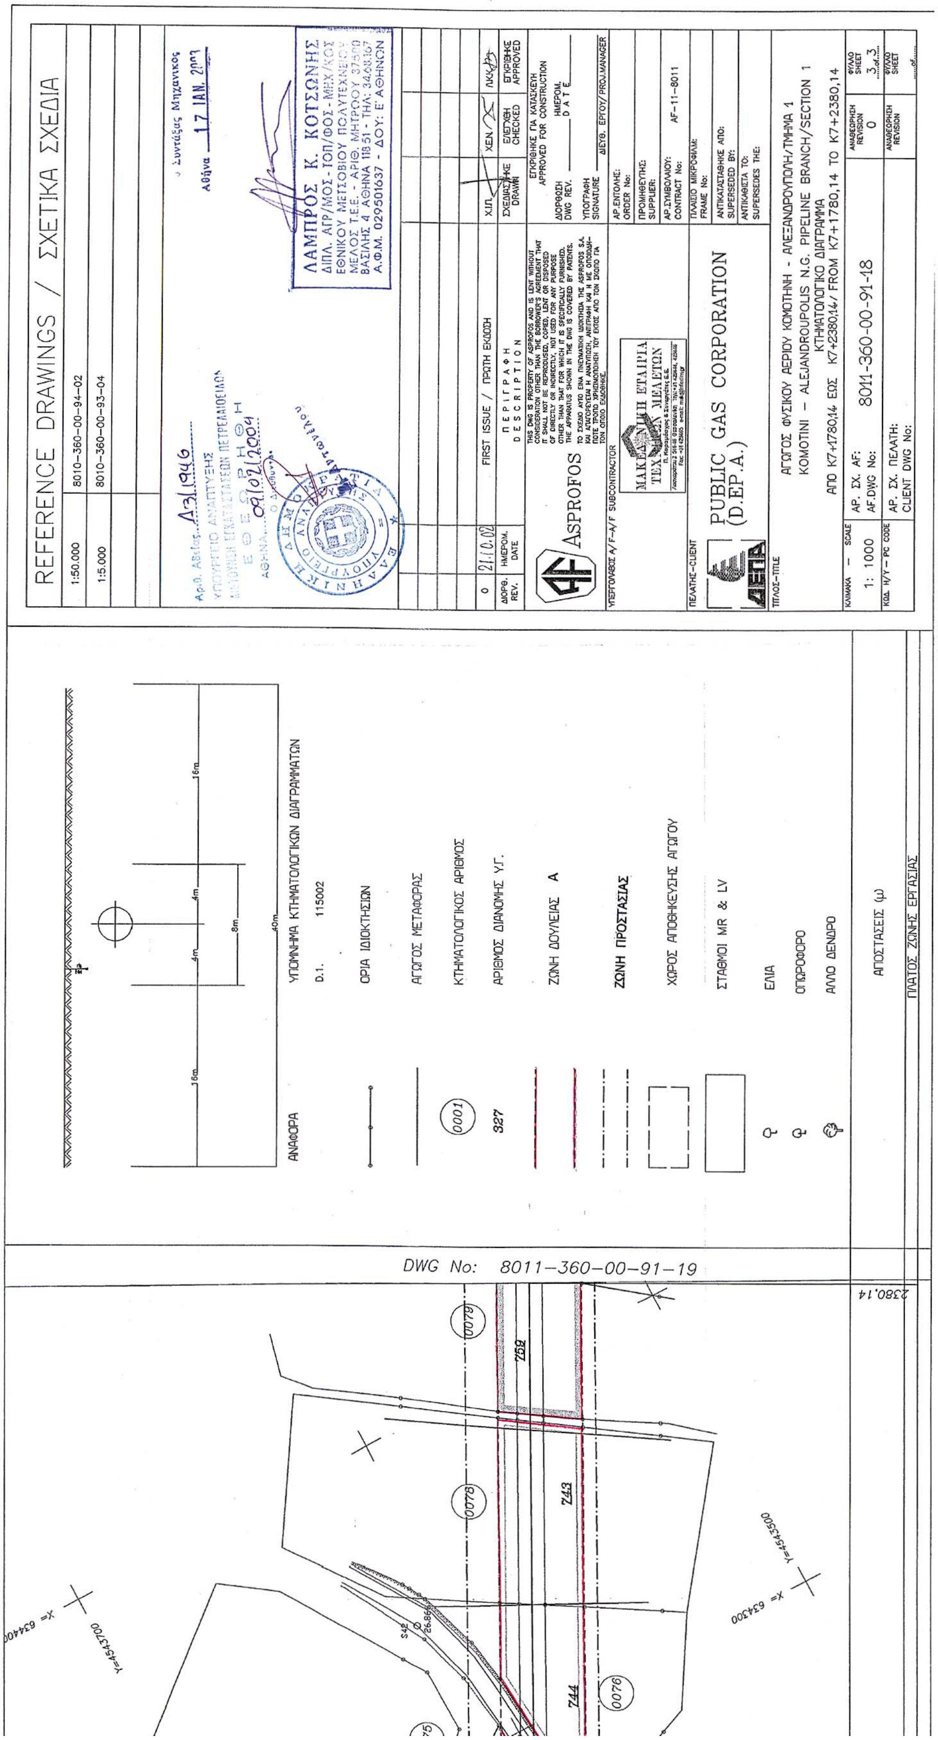

REFERENCE DRAWINGS / ΣΧΕΤΙΚΑ ΣΧΕΔΙΑ
1:50.000 8010-360-00-94-02
1:5.000 8010-360-00-93-04
ΛΑΜΠΡΟΣ Κ. ΚΟΤΣΩΝΗΣ
FIRST ISSUE / ΠΡΩΤΗ ΕΚΔΟΣΗ
ASPROFOS
PUBLIC GAS CORPORATION (D.EP.A.)
ΑΓΩΓΟΣ ΦΥΣΙΚΟΥ ΑΕΡΙΟΥ ΚΟΜΟΤΗΝΗ - ΑΛΕΞΑΝΔΡΟΥΠΟΛΗ/ΤΜΗΜΑ 1
KOMOTINI - ALEJANDROUPOLIS N.G. PIPELINE BRANCH/SECTION 1
ΚΤΗΜΑΤΟΛΟΓΙΚΟ ΔΙΑΓΡΑΜΜΑ
ΑΠΟ Κ7+580,14 ΕΩΣ Κ7+1180,14 / FROM K7+580,14 TO K7+1180,14
1: 1000
8011-360-00-91-16
AF-11-8011
ΥΠΟΜΝΗΜΑ ΚΤΗΜΑΤΟΛΟΓΙΚΩΝ ΔΙΑΓΡΑΜΜΑΤΩΝ
ΑΝΑΦΟΡΑ
Δ.Ι. 115002
ΟΡΙΑ ΙΔΙΟΚΤΗΣΙΩΝ
ΑΓΩΓΟΣ ΜΕΤΑΦΟΡΑΣ
ΚΤΗΜΑΤΟΛΟΓΙΚΟΣ ΑΡΙΘΜΟΣ
ΑΡΙΘΜΟΣ ΔΙΑΝΟΜΗΣ Υ.Γ.
ΖΩΝΗ ΔΟΥΛΕΙΑΣ Α
ΖΩΝΗ ΠΡΟΣΤΑΣΙΑΣ
ΧΩΡΟΣ ΑΠΟΘΗΚΕΥΣΗΣ ΑΓΩΓΟΥ
ΣΤΑΘΜΟΙ MR & LV
ΕΛΙΑ
ΟΠΩΡΟΦΟΡΟ
ΑΛΛΟ ΔΕΝΔΡΟ
ΑΠΟΣΤΑΣΕΙΣ (μ)
ΠΛΑΤΟΣ ΖΩΝΗΣ ΕΡΓΑΣΙΑΣ
DWG No: 8011-360-00-91-17


ΝΟΜΟΣ: ΡΟΔΟΠΗΣ (42)
ΚΟΙΝΟΤΗΤΑ: ΛΟΦΑΡΙ (020)
DWG No: 8011-360-00-91-16
26m
1180,14
626
625
624
0060
0059
0058
0057
0056
0055
0055A
0054
0053
0052
0051
0048
X= 633700 Y=4543800
X= 633500 Y=4543900
X= 633500 Y=4544100

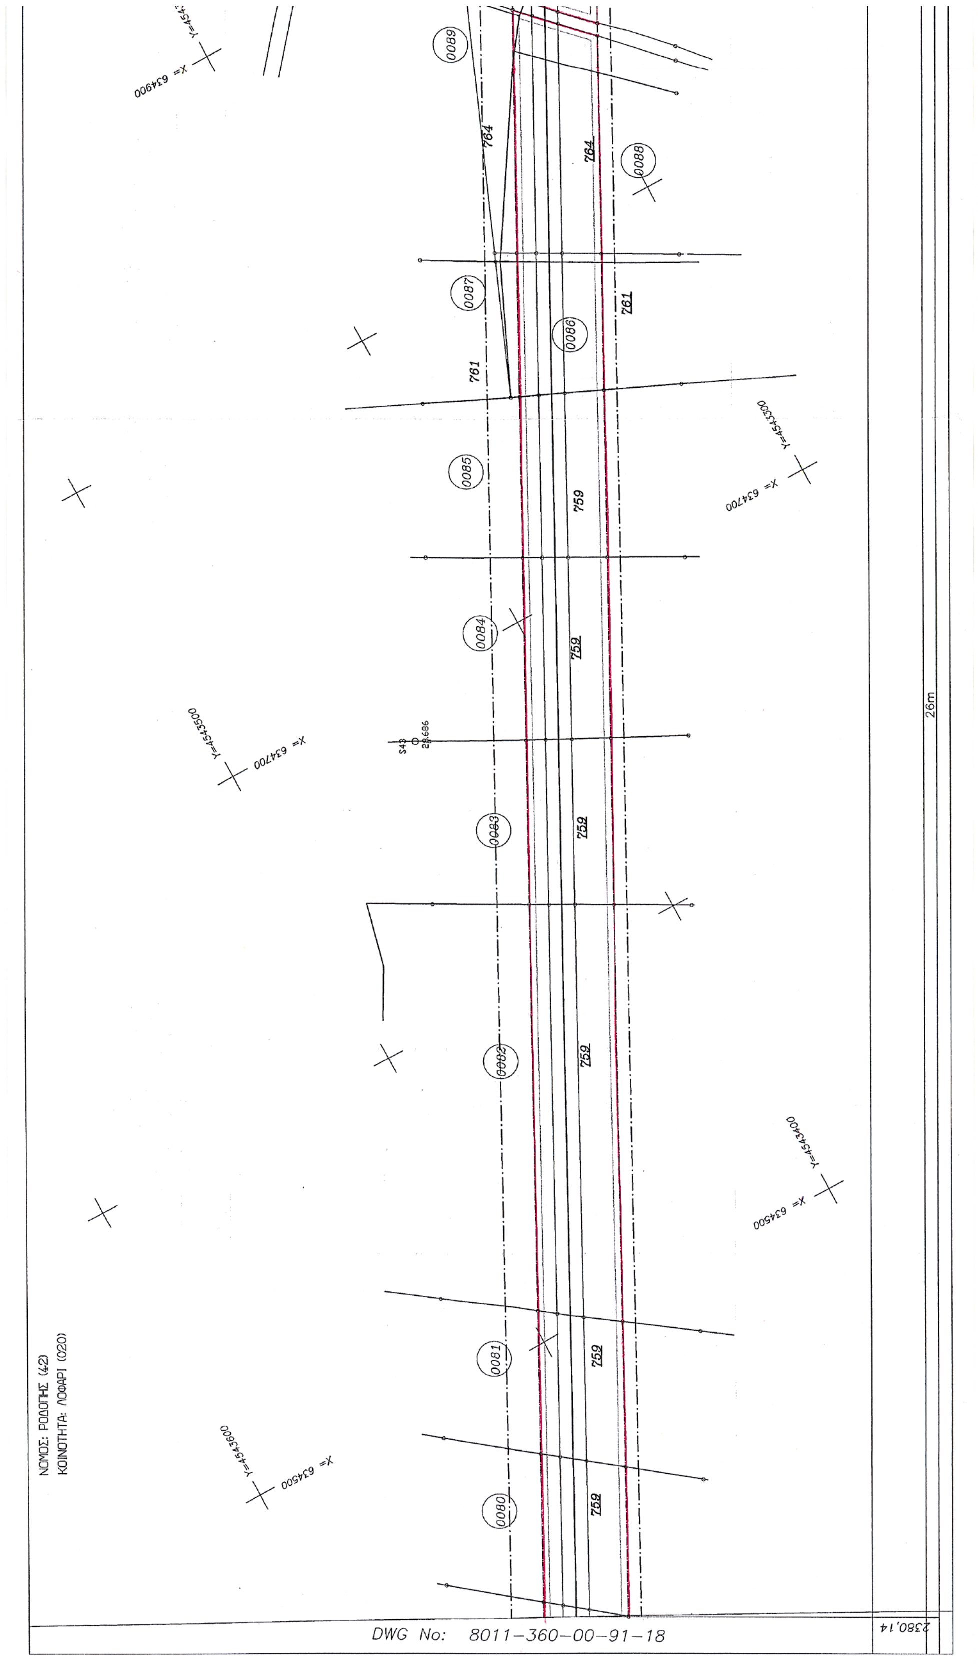


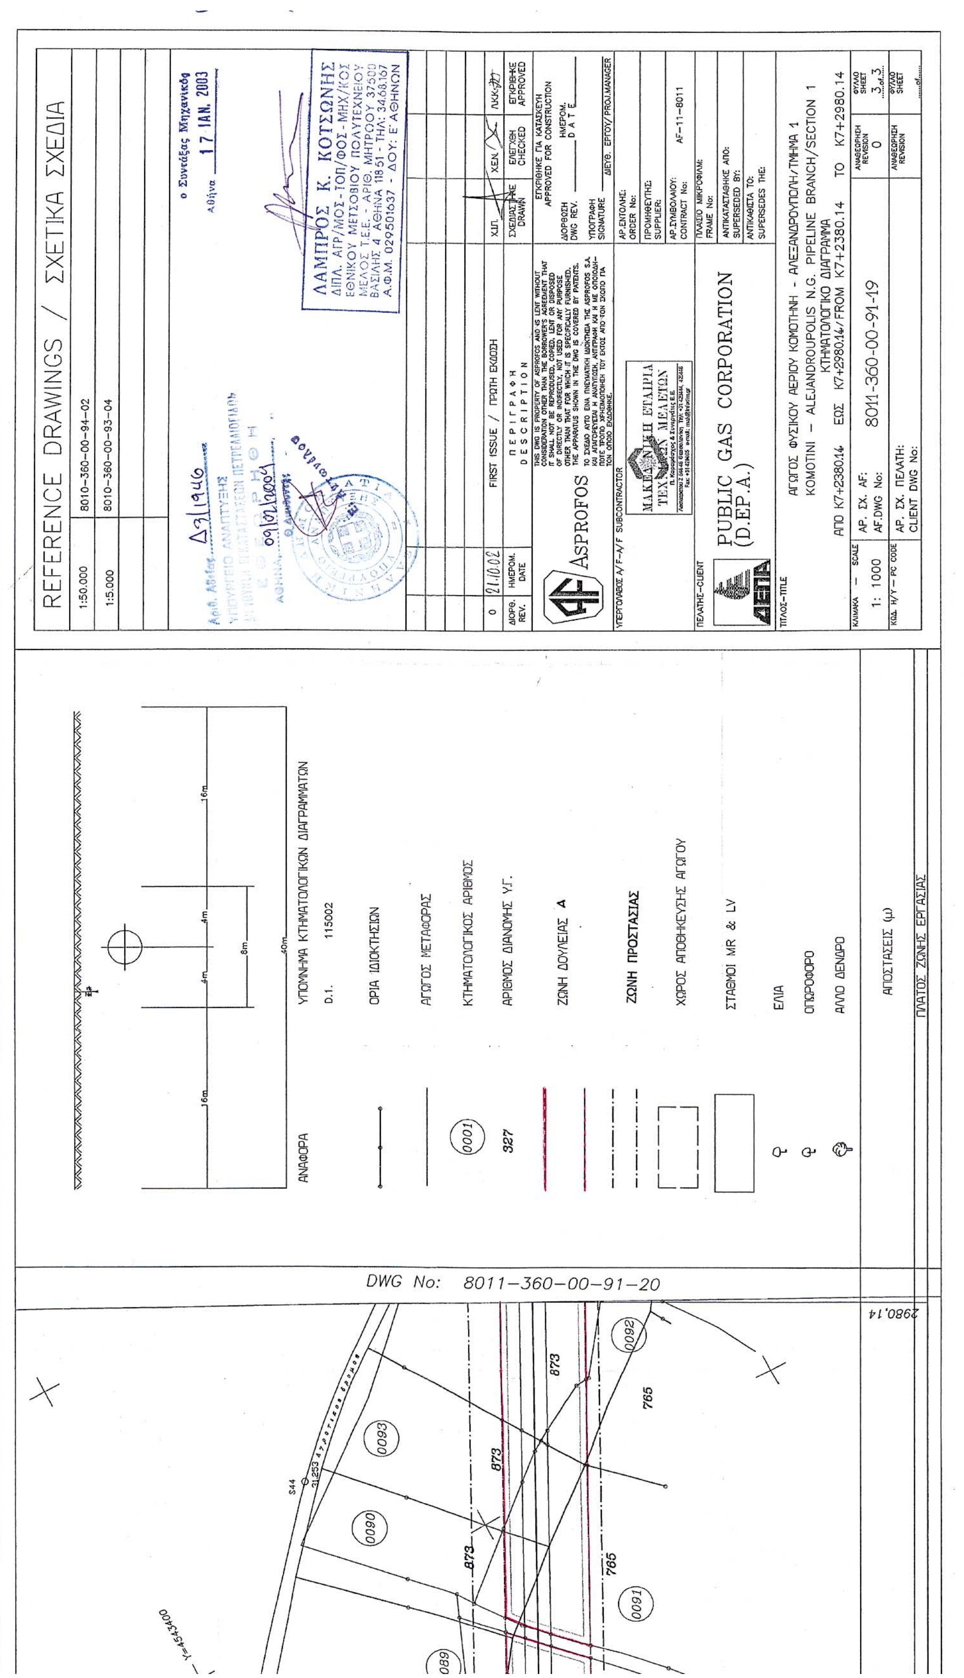
REFERENCE DRAWINGS / ΣΧΕΤΙΚΑ ΣΧΕΔΙΑ
1:50.000
8010-360-00-94-02
1:5.000
8010-360-00-93-04
ΛΑΜΠΡΟΣ Κ. ΚΟΤΣΩΝΗΣ
FIRST ISSUE / ΠΡΩΤΗ ΕΚΔΟΣΗ
ASPROFOS
PUBLIC GAS CORPORATION (D.EP.A.)
ΑΓΩΓΟΣ ΦΥΣΙΚΟΥ ΑΕΡΙΟΥ ΚΟΜΟΤΗΝΗ - ΑΛΕΞΑΝΔΡΟΥΠΟΛΗ/ΤΜΗΜΑ 1
KOMOTINI - ALEJANDROUPOLIS N.G. PIPELINE BRANCH/SECTION 1
ΚΤΗΜΑΤΟΛΟΓΙΚΟ ΔΙΑΓΡΑΜΜΑ
ΑΠΟ K7+1180,14 ΕΩΣ K7+1780,14 /FROM K7+1180,14 TO K7+1780,14
8011-360-00-91-17
AF-11-8011
1: 1000
ΥΠΟΜΝΗΜΑ ΚΤΗΜΑΤΟΛΟΓΙΚΩΝ ΔΙΑΓΡΑΜΜΑΤΩΝ
ΑΝΑΦΟΡΑ
Δ.Ι. 115002
ΟΡΙΑ ΙΔΙΟΚΤΗΣΙΩΝ
ΑΓΩΓΟΣ ΜΕΤΑΦΟΡΑΣ
ΚΤΗΜΑΤΟΛΟΓΙΚΟΣ ΑΡΙΘΜΟΣ
ΑΡΙΘΜΟΣ ΔΙΑΝΟΜΗΣ Υ.Γ.
ΖΩΝΗ ΔΟΥΛΕΙΑΣ Α
ΖΩΝΗ ΠΡΟΣΤΑΣΙΑΣ
ΧΩΡΟΣ ΑΠΟΘΗΚΕΥΣΗΣ ΑΓΩΓΟΥ
ΣΤΑΘΜΟΙ MR & LV
ΕΛΙΑ
ΟΠΩΡΟΦΟΡΟ
ΑΛΛΟ ΔΕΝΔΡΟ
ΑΠΟΣΤΑΣΕΙΣ (μ)
ΠΛΑΤΟΣ ΖΩΝΗΣ ΕΡΓΑΣΙΑΣ
DWG No: 8011-360-00-91-18
X= 633900
Y=4543900
0063
0062
0061
0060
645
1780,14

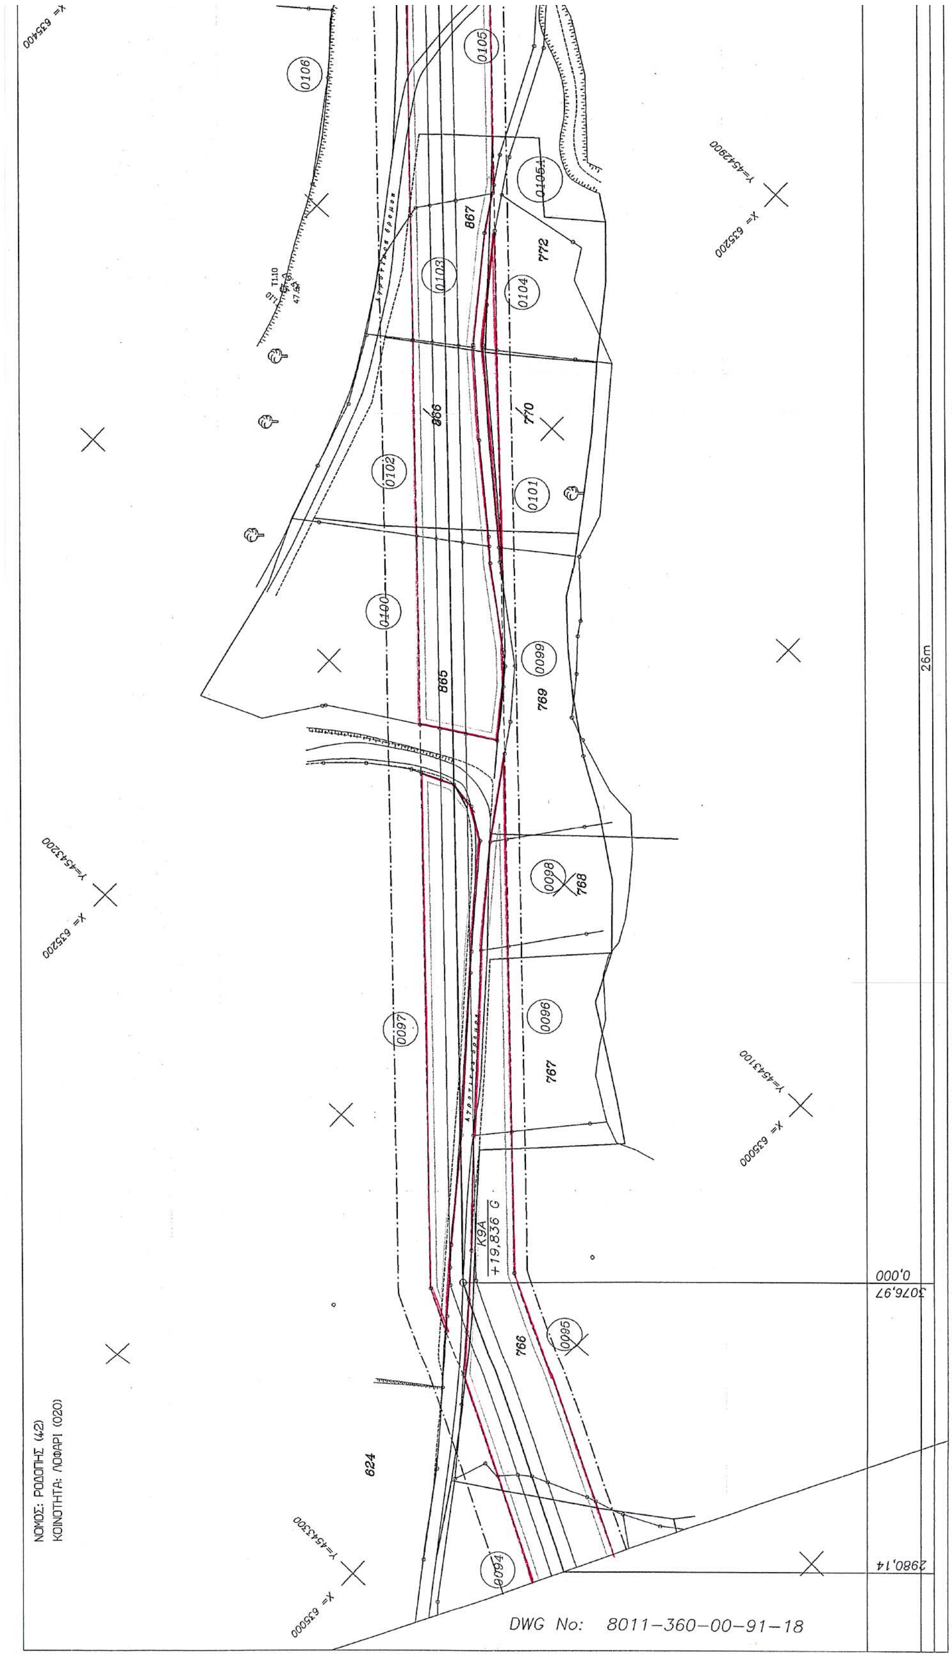

ΝΟΜΟΣ: ΡΟΔΟΠΗΣ (42)
ΚΟΙΝΟΤΗΤΑ: ΛΟΦΑΡΙ (020)
DWG No: 8011-360-00-91-17



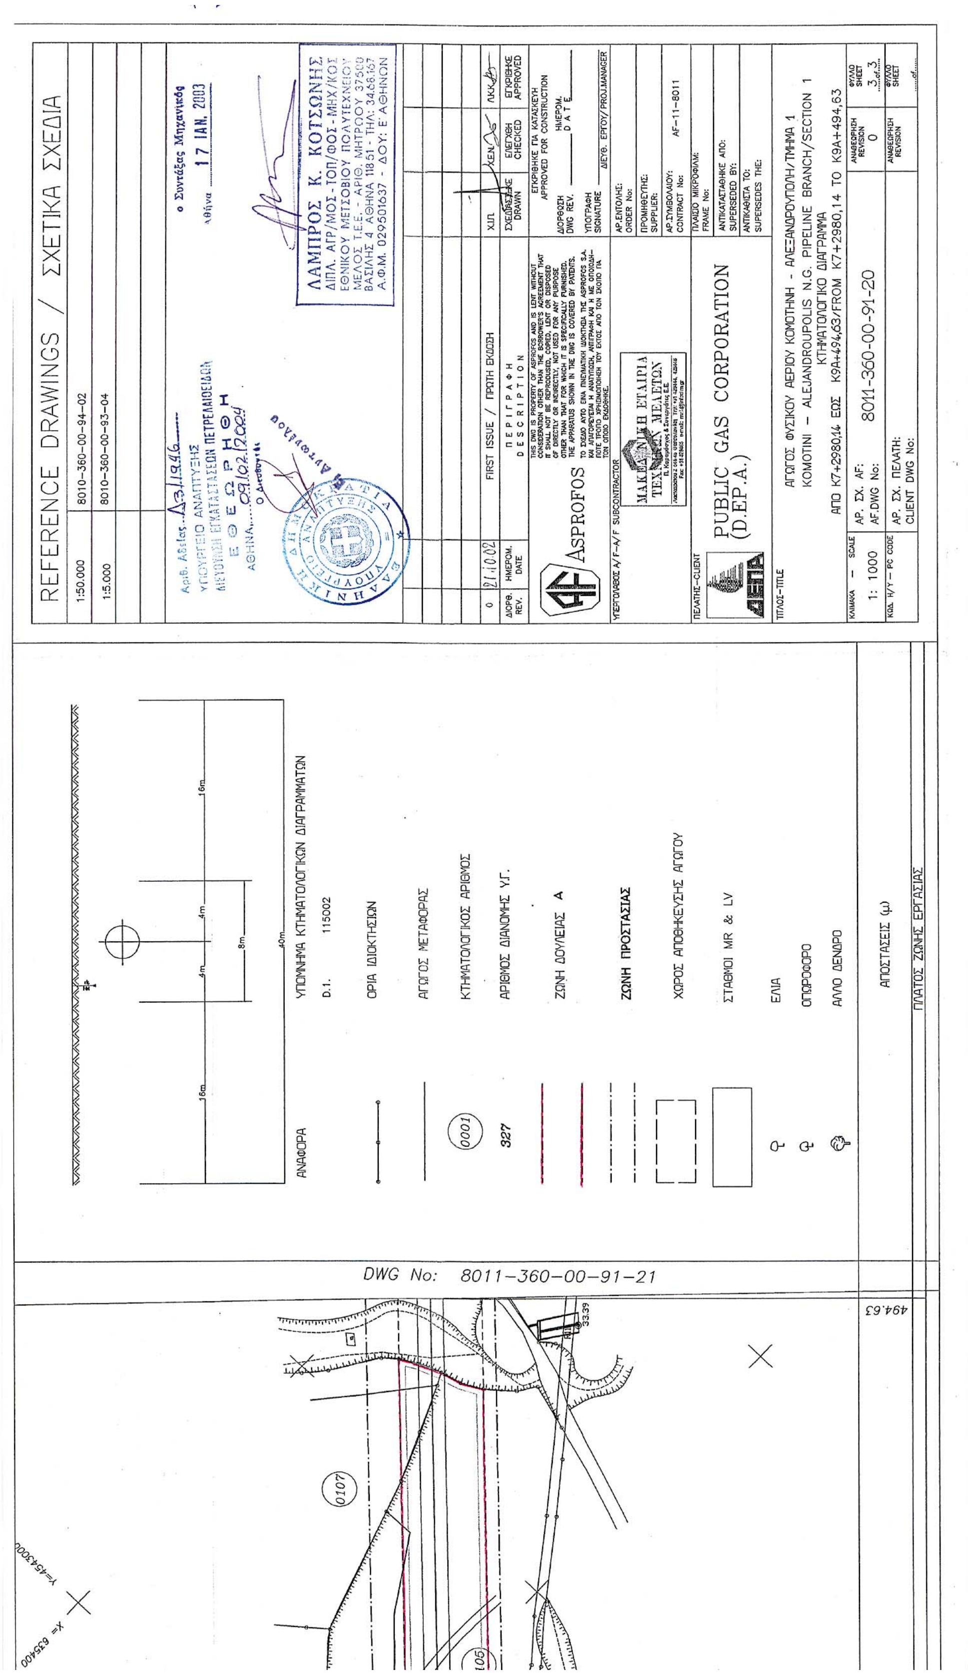
REFERENCE DRAWINGS / ΣΧΕΤΙΚΑ ΣΧΕΔΙΑ
1:50.000 8010-360-00-94-02
1:5.000 8010-360-00-93-04
ΛΑΜΠΡΟΣ Κ. ΚΟΤΣΩΝΗΣ
FIRST ISSUE / ΠΡΩΤΗ ΕΚΔΟΣΗ
ASPROFOS
PUBLIC GAS CORPORATION (D.EP.A.)
ΑΓΩΓΟΣ ΦΥΣΙΚΟΥ ΑΕΡΙΟΥ ΚΟΜΟΤΗΝΗ - ΑΛΕΞΑΝΔΡΟΥΠΟΛΗ/ΤΜΗΜΑ 1
KOMOTINI - ALEJANDROUPOLIS N.G. PIPELINE BRANCH/SECTION 1
ΚΤΗΜΑΤΟΛΟΓΙΚΟ ΔΙΑΓΡΑΜΜΑ
ΑΠΟ K7+1780,14 ΕΩΣ K7+2380,14/ FROM K7+1780,14 TO K7+2380,14
AF-11-8011
8011-360-00-91-18
1: 1000
ΑΝΑΦΟΡΑ
ΥΠΟΜΝΗΜΑ ΚΤΗΜΑΤΟΛΟΓΙΚΩΝ ΔΙΑΓΡΑΜΜΑΤΩΝ
Δ.Ι. 115002
ΟΡΙΑ ΙΔΙΟΚΤΗΣΙΩΝ
ΑΓΩΓΟΣ ΜΕΤΑΦΟΡΑΣ
ΚΤΗΜΑΤΟΛΟΓΙΚΟΣ ΑΡΙΘΜΟΣ
ΑΡΙΘΜΟΣ ΔΙΑΝΟΜΗΣ Υ.Γ.
ΖΩΝΗ ΔΟΥΛΕΙΑΣ Α
ΖΩΝΗ ΠΡΟΣΤΑΣΙΑΣ
ΧΩΡΟΣ ΑΠΟΘΗΚΕΥΣΗΣ ΑΓΩΓΟΥ
ΣΤΑΘΜΟΙ MR & LV
ΕΛΙΑ
ΟΠΩΡΟΦΟΡΟ
ΑΛΛΟ ΔΕΝΔΡΟ
ΑΠΟΣΤΑΣΕΙΣ (μ)
ΠΛΑΤΟΣ ΖΩΝΗΣ ΕΡΓΑΣΙΑΣ
DWG No: 8011-360-00-91-19

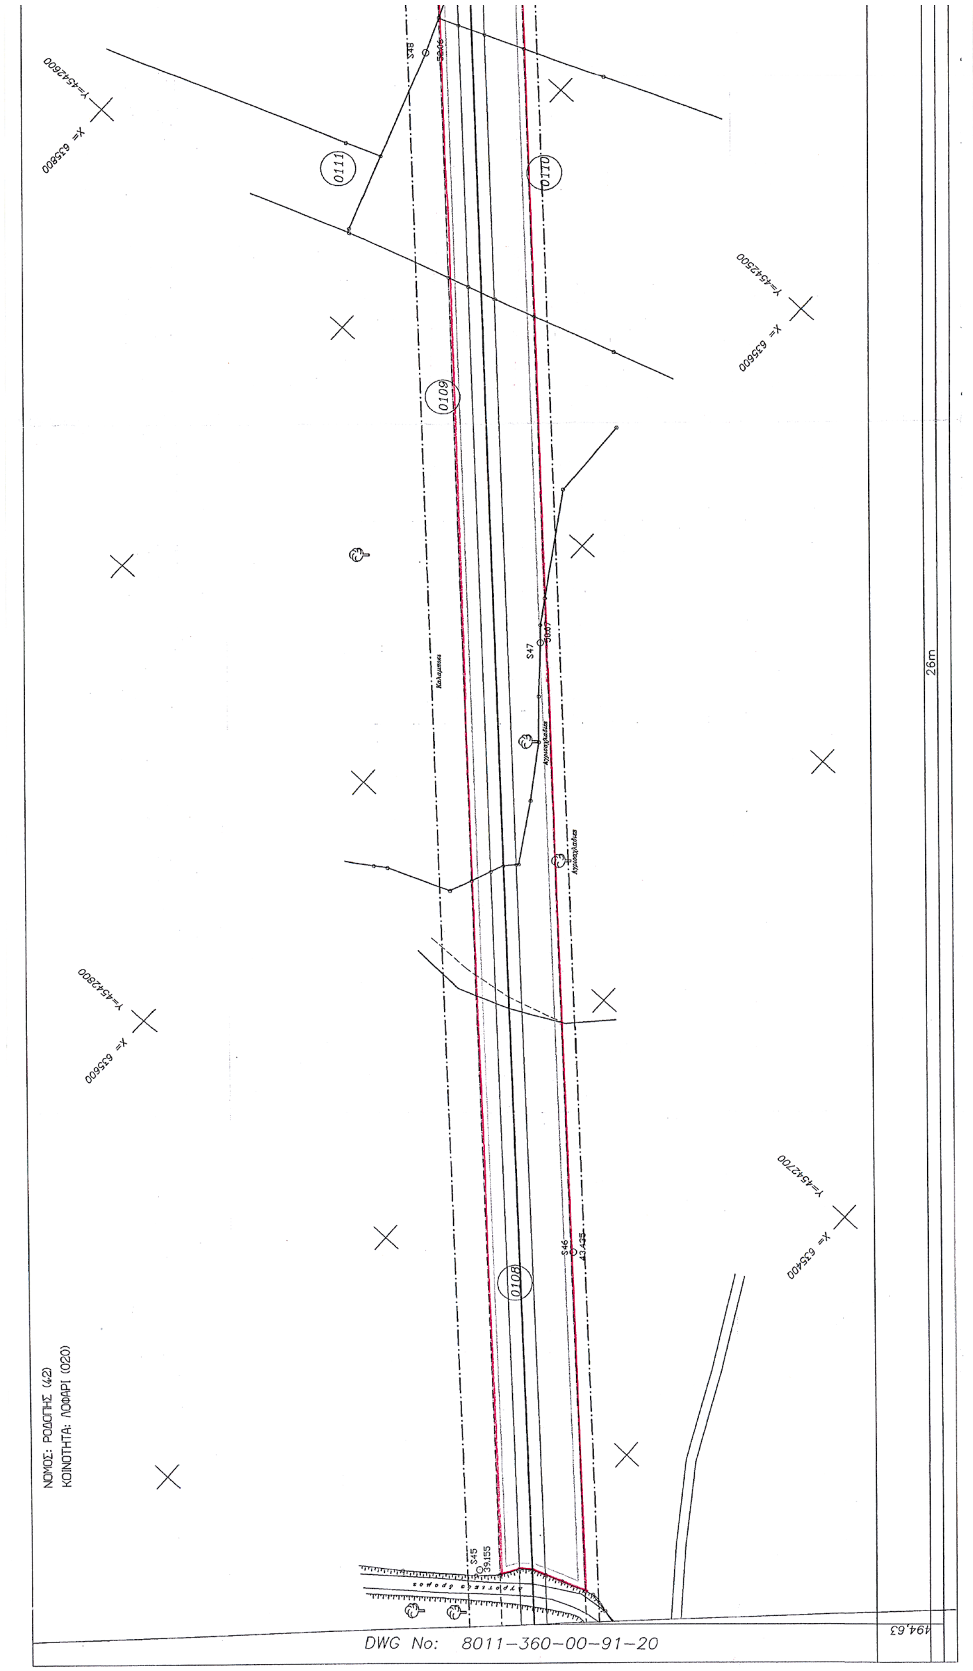

ΝΟΜΟΣ: ΡΟΔΟΠΗΣ (42)
ΚΟΙΝΟΤΗΤΑ: ΛΟΦΑΡΙ (020)
DWG No: 8011-360-00-91-18
26m

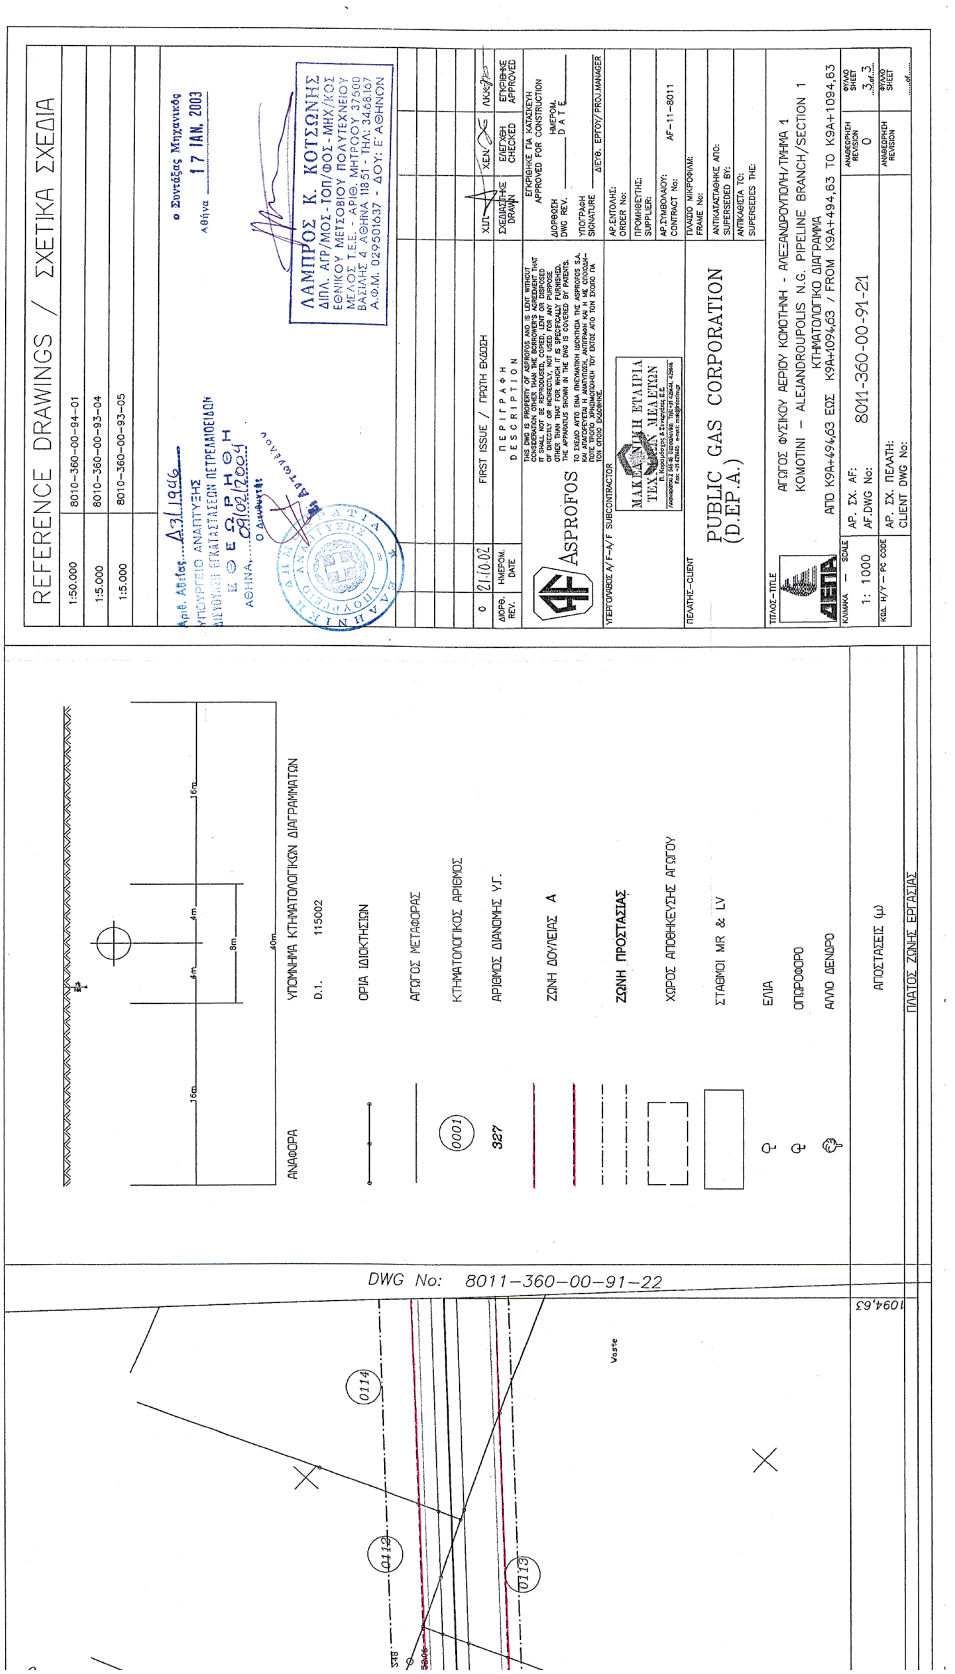

REFERENCE DRAWINGS / ΣΧΕΤΙΚΑ ΣΧΕΔΙΑ
1:50.000 8010-360-00-94-02
1:5.000 8010-360-00-93-04
ΛΑΜΠΡΟΣ Κ. ΚΟΤΣΩΝΗΣ
17 ΙΑΝ. 2003
FIRST ISSUE / ΠΡΩΤΗ ΕΚΔΟΣΗ
ASPROFOS
PUBLIC GAS CORPORATION (D.EP.A.)
ΑΓΩΓΟΣ ΦΥΣΙΚΟΥ ΑΕΡΙΟΥ ΚΟΜΟΤΗΝΗ - ΑΛΕΞΑΝΔΡΟΥΠΟΛΗ/ΤΜΗΜΑ 1
KOMOTINI - ALEJANDROUPOLIS N.G. PIPELINE BRANCH/SECTION 1
ΚΤΗΜΑΤΟΛΟΓΙΚΟ ΔΙΑΓΡΑΜΜΑ
ΑΠΟ Κ7+2380.14 ΕΩΣ Κ7+2980.14/FROM K7+2380.14 TO K7+2980.14
1: 1000
8011-360-00-91-19
AF-11-8011
ΑΝΑΦΟΡΑ
ΥΠΟΜΝΗΜΑ ΚΤΗΜΑΤΟΛΟΓΙΚΩΝ ΔΙΑΓΡΑΜΜΑΤΩΝ
Δ.Ι. 115002
ΟΡΙΑ ΙΔΙΟΚΤΗΣΙΩΝ
ΑΓΩΓΟΣ ΜΕΤΑΦΟΡΑΣ
ΚΤΗΜΑΤΟΛΟΓΙΚΟΣ ΑΡΙΘΜΟΣ
ΑΡΙΘΜΟΣ ΔΙΑΝΟΜΗΣ Υ.Γ.
ΖΩΝΗ ΔΟΥΛΕΙΑΣ
ΖΩΝΗ ΠΡΟΣΤΑΣΙΑΣ
ΧΩΡΟΣ ΑΠΟΘΗΚΕΥΣΗΣ ΑΓΩΓΟΥ
ΣΤΑΘΜΟΙ MR & LV
ΕΛΙΑ
ΟΠΩΡΟΦΟΡΟ
ΑΛΛΟ ΔΕΝΔΡΟ
ΑΠΟΣΤΑΣΕΙΣ (μ)
ΠΛΑΤΟΣ ΖΩΝΗΣ ΕΡΓΑΣΙΑΣ
DWG No: 8011-360-00-91-20
2980.14
0093
0090
0091
0092
089
873
765



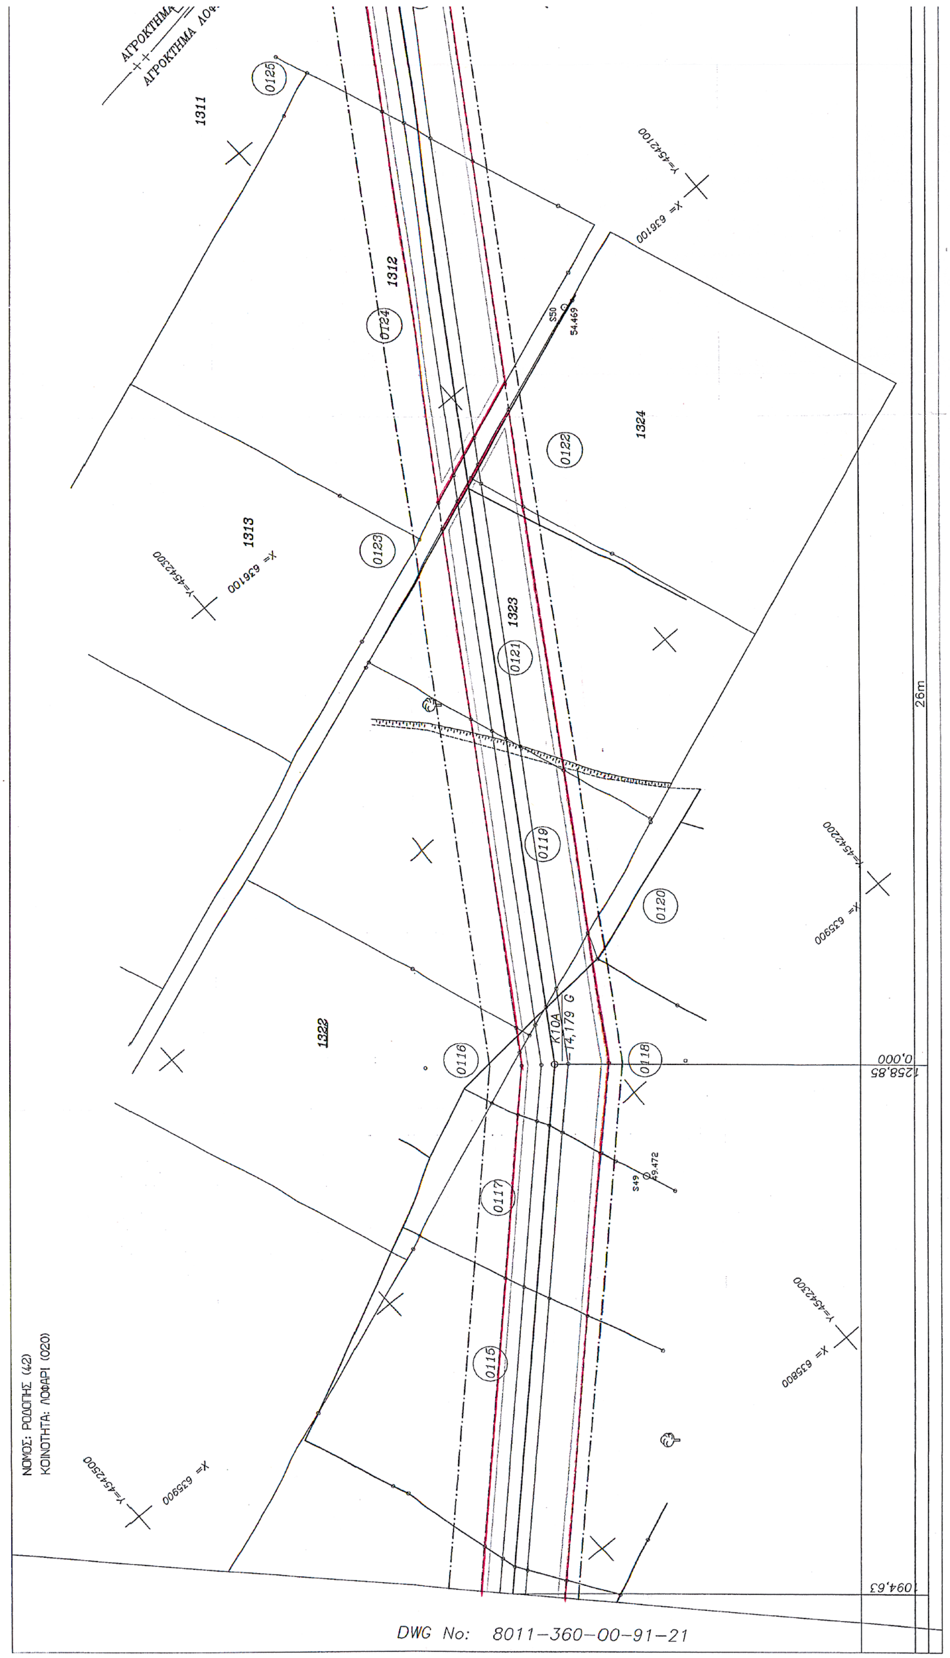
ΝΟΜΟΣ: ΡΟΔΟΠΗΣ (42)
ΚΟΙΝΟΤΗΤΑ: ΛΟΦΑΡΙ (020)
DWG No: 8011-360-00-91-18
K9A +19,836 G
26m

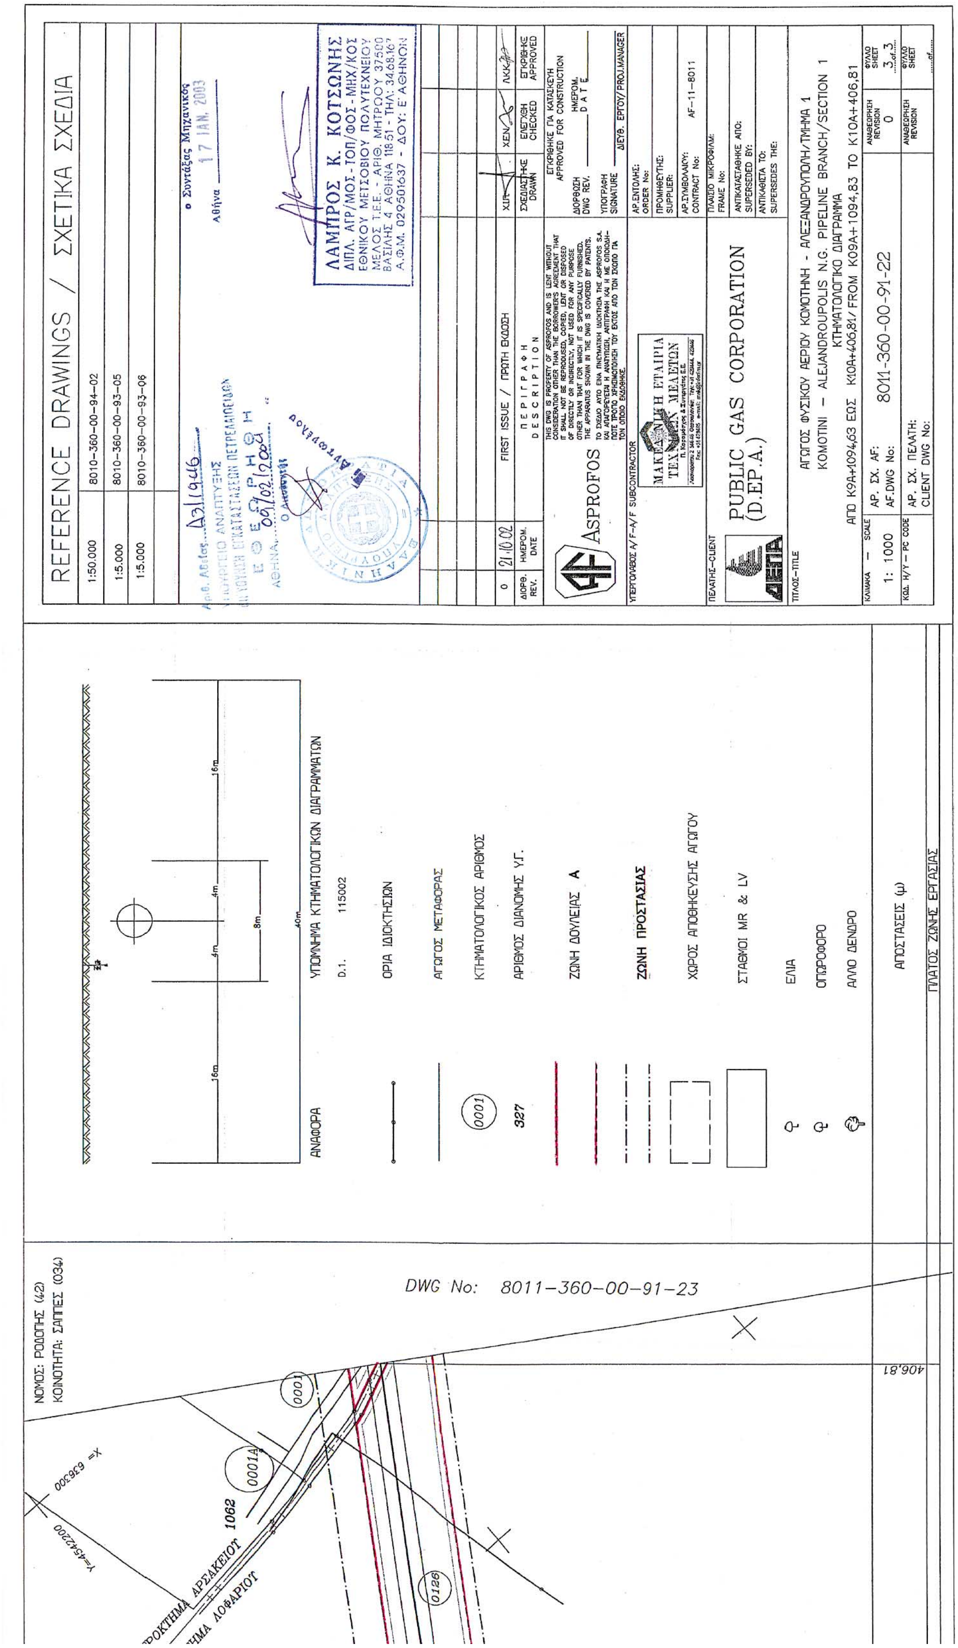


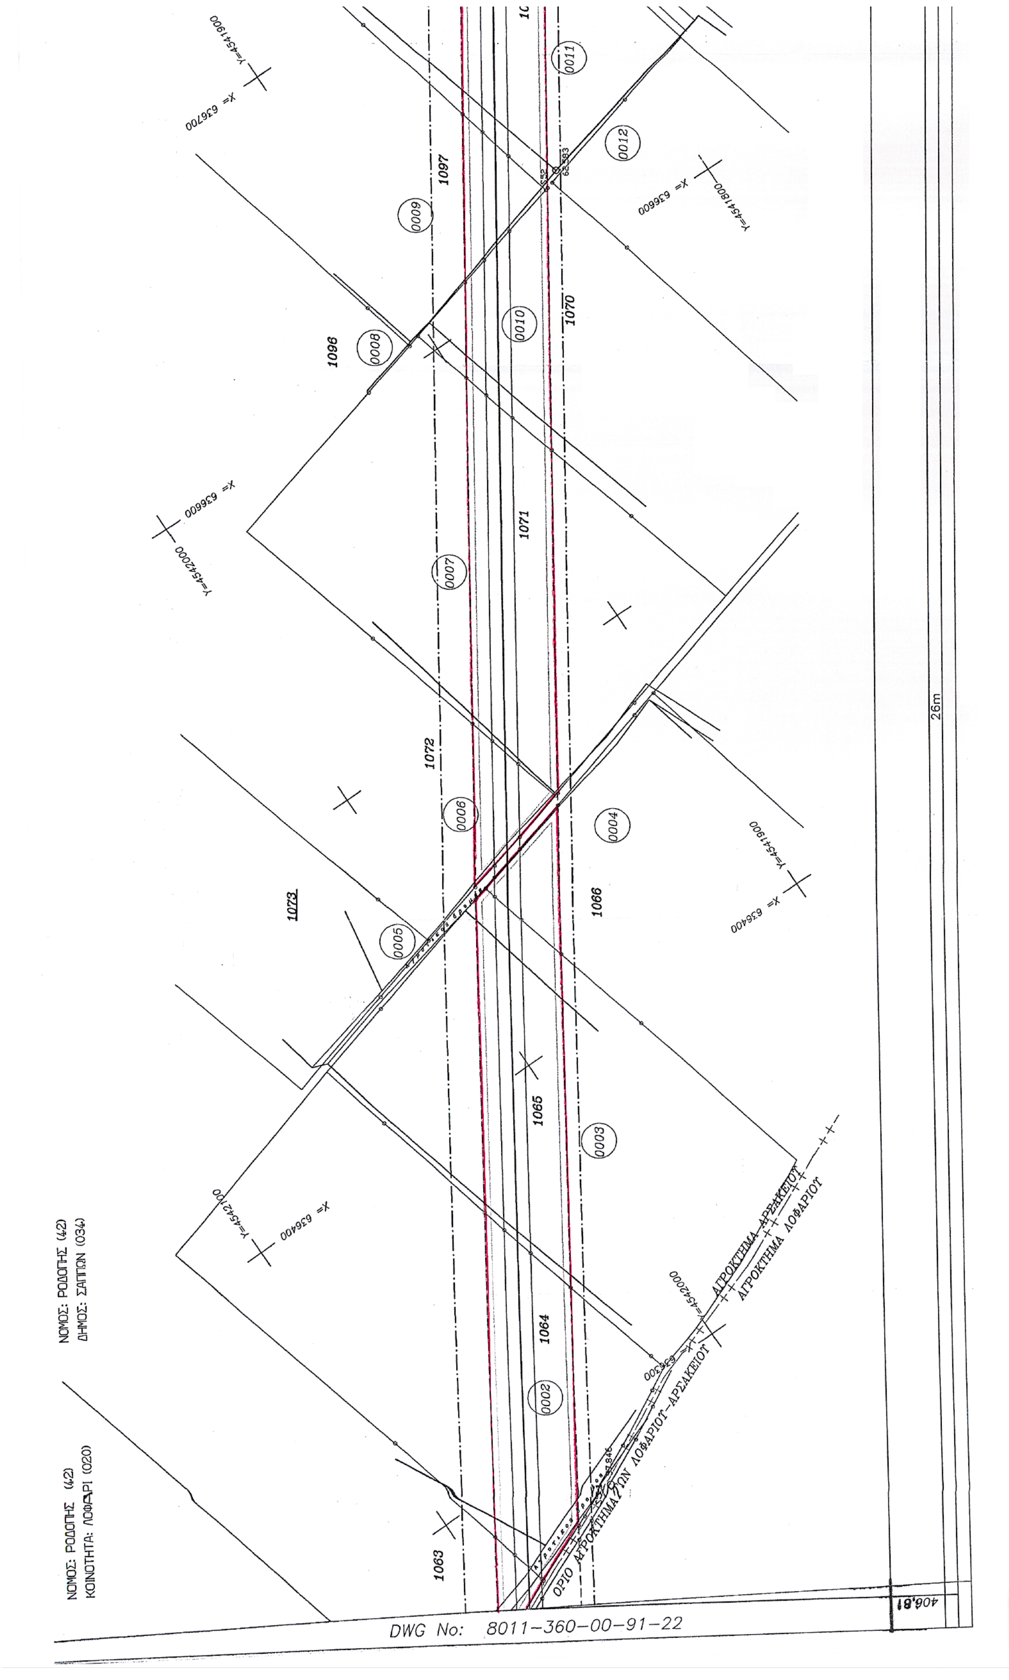

ΝΟΜΟΣ: ΡΟΔΟΠΗΣ (42)
ΚΟΙΝΟΤΗΤΑ: ΛΟΦΑΡΙ (020)
DWG No: 8011-360-00-91-20
26m
194,63



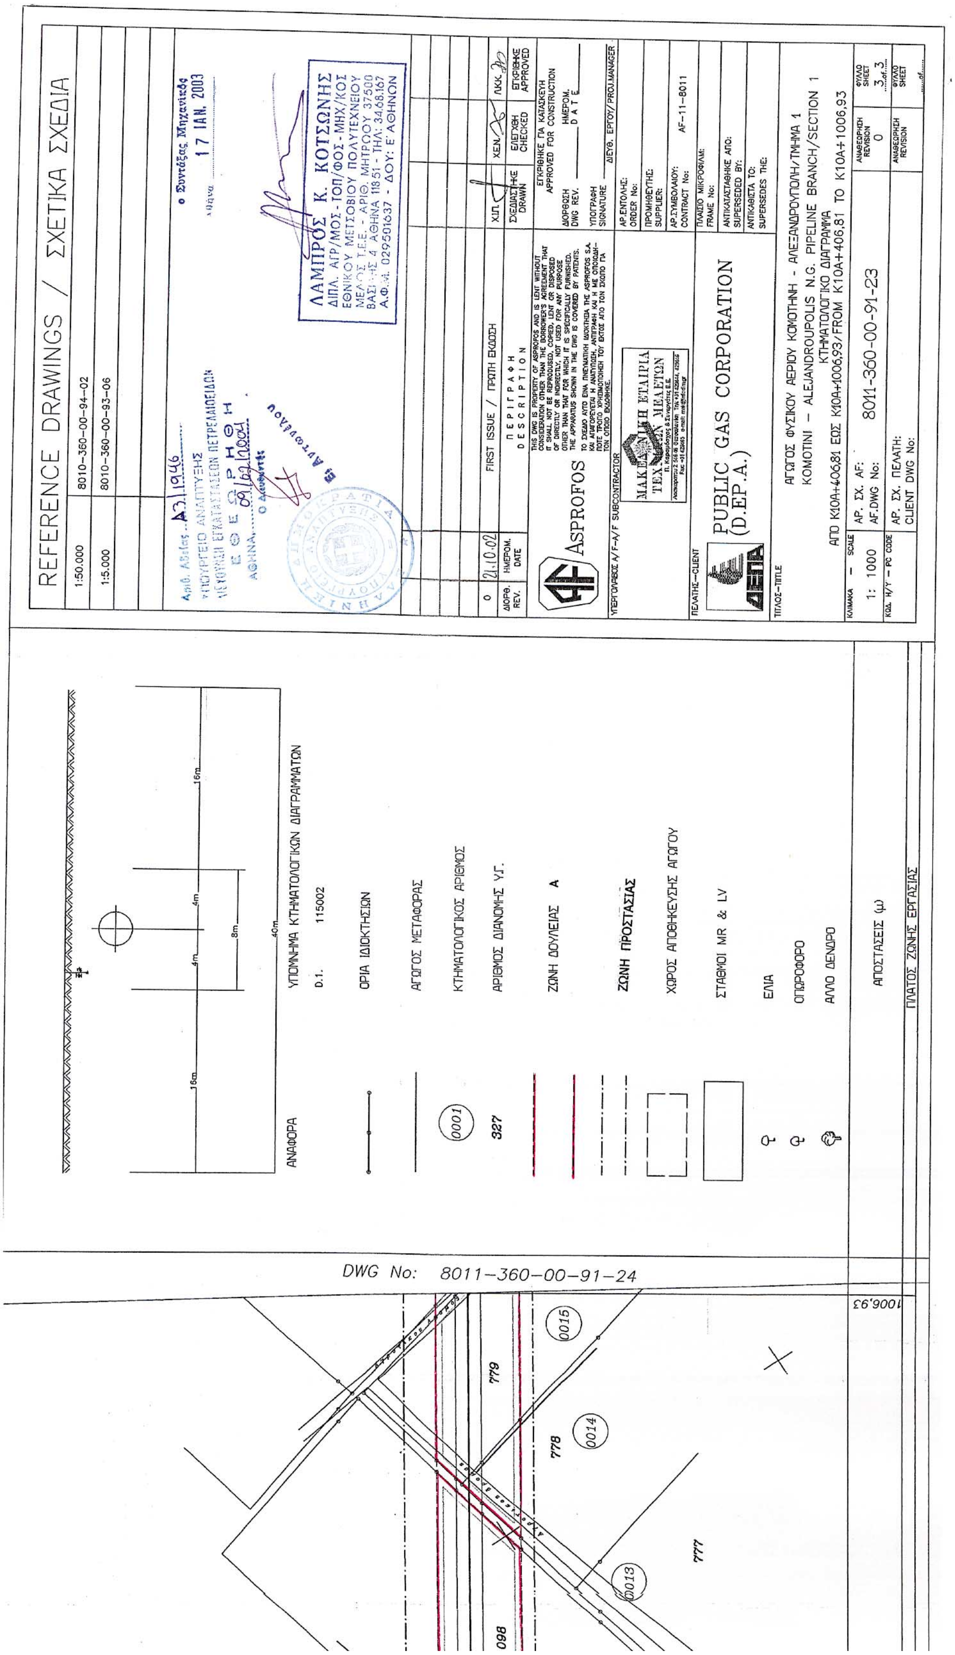
REFERENCE DRAWINGS / ΣΧΕΤΙΚΑ ΣΧΕΔΙΑ
8010-360-00-94-01
8010-360-00-93-04
8010-360-00-93-05
FIRST ISSUE / ΠΡΩΤΗ ΕΚΔΟΣΗ
ASPROFOS
PUBLIC GAS CORPORATION (D.EP.A.)
AF-11-8011
8011-360-00-91-21
1: 1000
ΥΠΟΜΝΗΜΑ ΚΤΗΜΑΤΟΛΟΓΙΚΩΝ ΔΙΑΓΡΑΜΜΑΤΩΝ
ΑΝΑΦΟΡΑ
ΟΡΙΑ ΙΔΙΟΚΤΗΣΙΩΝ
ΑΓΩΓΟΣ ΜΕΤΑΦΟΡΑΣ
ΚΤΗΜΑΤΟΛΟΓΙΚΟΣ ΑΡΙΘΜΟΣ
ΖΩΝΗ ΠΡΟΣΤΑΣΙΑΣ
ΕΛΙΑ
ΟΠΩΡΟΦΟΡΟ
ΑΛΛΟ ΔΕΝΔΡΟ
ΑΠΟΣΤΑΣΕΙΣ (μ)
ΠΛΑΤΟΣ ΖΩΝΗΣ ΕΡΓΑΣΙΑΣ
DWG No: 8011-360-00-91-22
0114
0112
0113

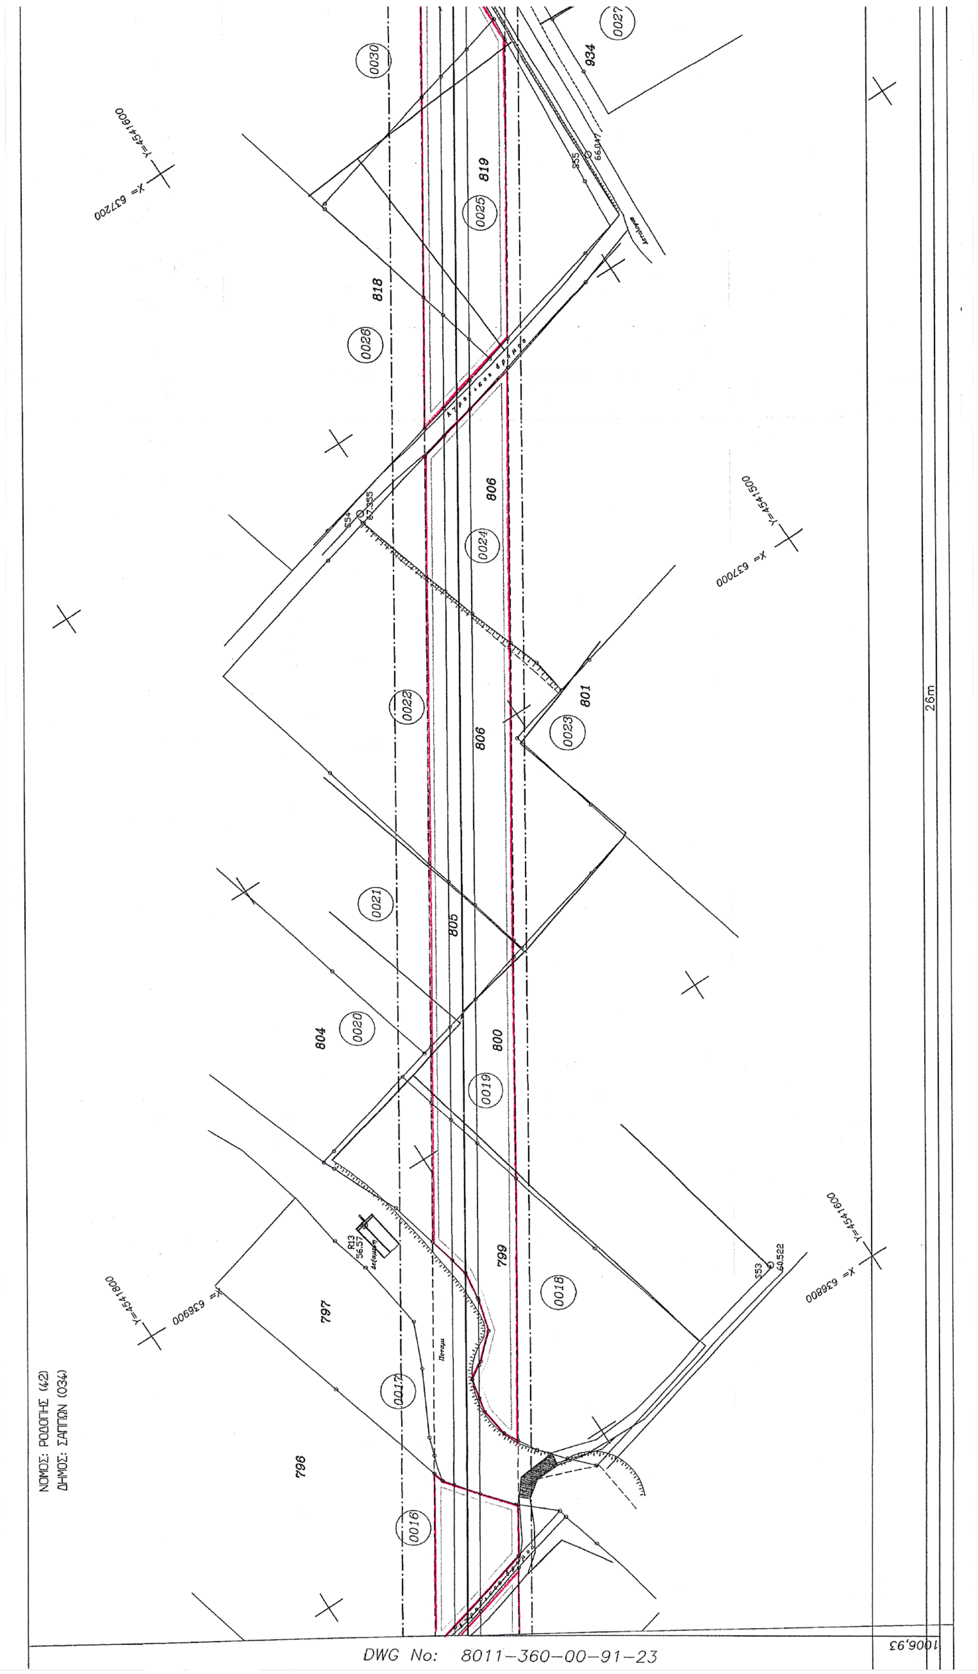

1311
1312
1313
1323
1324
1322
0125
0124
0123
0122
0121
0120
0119
0118
0117
0116
0115
26m
0,000
1258,85
1094,63
ΝΟΜΟΣ: ΡΟΔΟΠΗΣ (42)
ΚΟΙΝΟΤΗΤΑ: ΛΟΦΑΡΙ (020)
DWG No: 8011-360-00-91-21


REFERENCE DRAWINGS / ΣΧΕΤΙΚΑ ΣΧΕΔΙΑ
1:50.000 8010-360-00-94-02
1:5.000 8010-360-00-93-05
1:5.000 8010-360-00-93-06
ΝΟΜΟΣ: ΡΟΔΟΠΗΣ (42)
ΚΟΙΝΟΤΗΤΑ: ΣΑΠΠΕΣ (034)
DWG No: 8011-360-00-91-23
ΥΠΟΜΝΗΜΑ ΚΤΗΜΑΤΟΛΟΓΙΚΩΝ ΔΙΑΓΡΑΜΜΑΤΩΝ
ΑΝΑΦΟΡΑ
Δ.Τ. 115002
ΟΡΙΑ ΙΔΙΟΚΤΗΣΙΩΝ
ΑΓΩΓΟΣ ΜΕΤΑΦΟΡΑΣ
ΚΤΗΜΑΤΟΛΟΓΙΚΟΣ ΑΡΙΘΜΟΣ
ΑΡΙΘΜΟΣ ΔΙΑΝΟΜΗΣ ΥΓ.
ΖΩΝΗ ΔΟΥΛΕΙΑΣ A
ΖΩΝΗ ΠΡΟΣΤΑΣΙΑΣ
ΧΩΡΟΣ ΑΠΟΘΗΚΕΥΣΗΣ ΑΓΩΓΟΥ
ΣΤΑΘΜΟΙ MR & LV
ΕΛΙΑ
ΟΠΩΡΟΦΟΡΟ
ΑΛΛΟ ΔΕΝΔΡΟ
ΑΠΟΣΤΑΣΕΙΣ (μ)
ΠΛΑΤΟΣ ΖΩΝΗΣ ΕΡΓΑΣΙΑΣ
FIRST ISSUE / ΠΡΩΤΗ ΕΚΔΟΣΗ
ΛΑΜΠΡΟΣ Κ. ΚΟΤΣΩΝΗΣ
ASPROFOS
PUBLIC GAS CORPORATION (D.EP.A.)
AF-11-8011
ΑΓΩΓΟΣ ΦΥΣΙΚΟΥ ΑΕΡΙΟΥ ΚΟΜΟΤΗΝΗ - ΑΛΕΞΑΝΔΡΟΥΠΟΛΗ/ΤΜΗΜΑ 1
KOMOTINI - ALEJANDROUPOLIS N.G. PIPELINE BRANCH/SECTION 1
ΚΤΗΜΑΤΟΛΟΓΙΚΟ ΔΙΑΓΡΑΜΜΑ
ΑΠΟ Κ9Α+1094,63 ΕΩΣ Κ10Α+406,81/FROM K09A+1094,83 TO K10A+406,81
1: 1000
8011-360-00-91-22

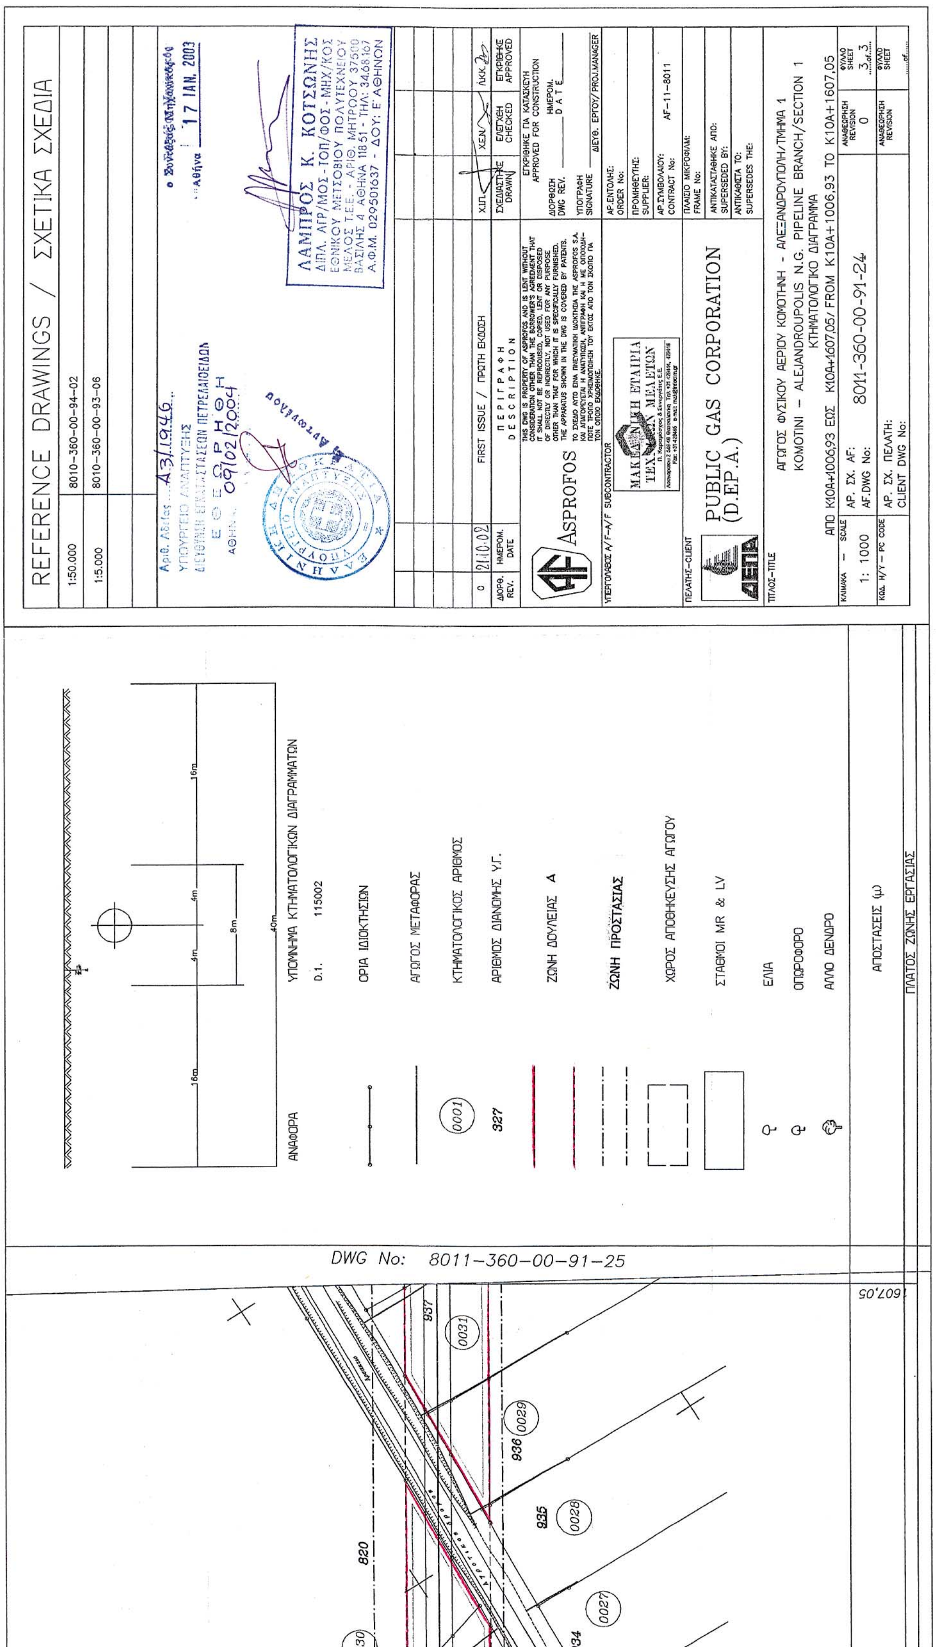


DWG No: 8011-360-00-91-22
26m
406,81
1063
1064
1065
1066
1070
1071
1072
1073
1096
1097
0002
0003
0004
0005
0006
0007
0008
0009
0010
0011
0012
ΟΡΙΟ ΑΓΡΟΚΤΗΜΑ ΤΩΝ ΛΟΦΑΡΙΟΥ-ΑΡΣΑΚΕΙΟΥ
ΑΓΡΟΚΤΗΜΑ ΑΡΣΑΚΕΙΟΥ
ΑΓΡΟΚΤΗΜΑ ΛΟΦΑΡΙΟΥ

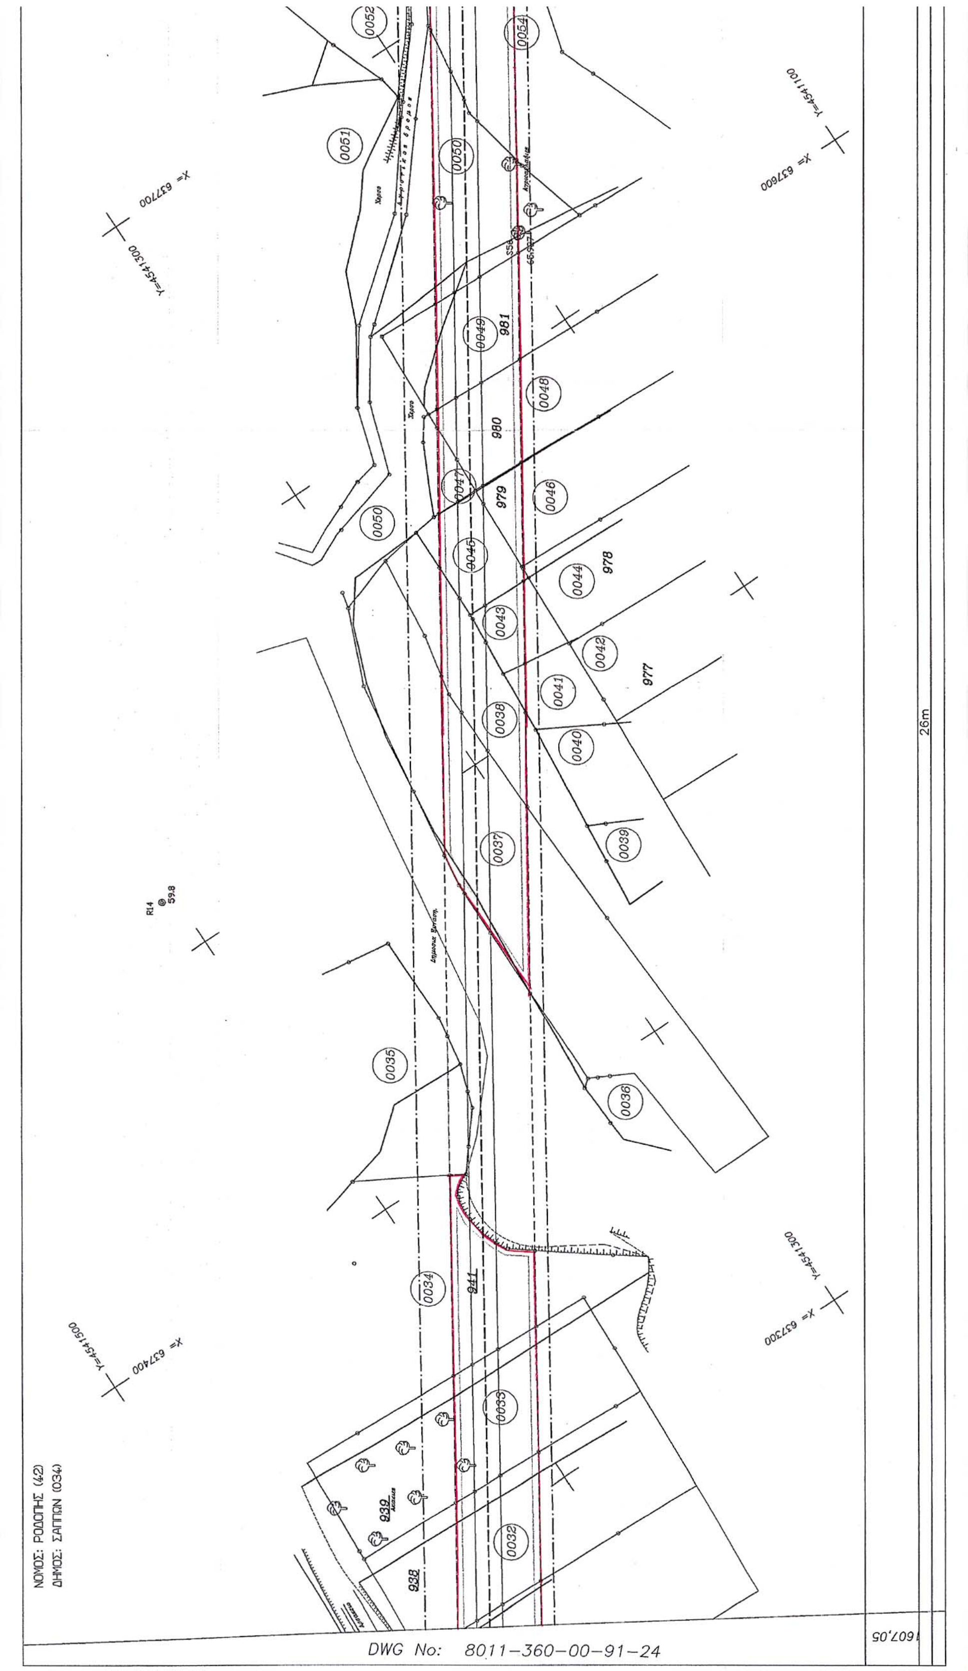

REFERENCE DRAWINGS / ΣΧΕΤΙΚΑ ΣΧΕΔΙΑ
1:50.000
8010-360-00-94-02
1:5.000
8010-360-00-93-06
ΥΠΟΜΝΗΜΑ ΚΤΗΜΑΤΟΛΟΓΙΚΩΝ ΔΙΑΓΡΑΜΜΑΤΩΝ
ΑΝΑΦΟΡΑ
Δ.Ι. 115002
ΟΡΙΑ ΙΔΙΟΚΤΗΣΙΩΝ
ΑΓΩΓΟΣ ΜΕΤΑΦΟΡΑΣ
ΚΤΗΜΑΤΟΛΟΓΙΚΟΣ ΑΡΙΘΜΟΣ
ΑΡΙΘΜΟΣ ΔΙΑΝΟΜΗΣ Υ.Γ.
ΖΩΝΗ ΔΟΥΛΕΙΑΣ Α
ΖΩΝΗ ΠΡΟΣΤΑΣΙΑΣ
ΧΩΡΟΣ ΑΠΟΘΗΚΕΥΣΗΣ ΑΓΩΓΟΥ
ΣΤΑΘΜΟΙ MR & LV
ΕΛΙΑ
ΟΠΩΡΟΦΟΡΟ
ΑΛΛΟ ΔΕΝΔΡΟ
ΑΠΟΣΤΑΣΕΙΣ (μ)
ΠΛΑΤΟΣ ΖΩΝΗΣ ΕΡΓΑΣΙΑΣ
DWG No: 8011-360-00-91-24
FIRST ISSUE / ΠΡΩΤΗ ΕΚΔΟΣΗ
ASPROFOS
PUBLIC GAS CORPORATION (D.EP.A.)
ΑΓΩΓΟΣ ΦΥΣΙΚΟΥ ΑΕΡΙΟΥ ΚΟΜΟΤΗΝΗ - ΑΛΕΞΑΝΔΡΟΥΠΟΛΗ/ΤΜΗΜΑ 1
KOMOTINI - ALEJANDROUPOLIS N.G. PIPELINE BRANCH/SECTION 1
ΚΤΗΜΑΤΟΛΟΓΙΚΟ ΔΙΑΓΡΑΜΜΑ
ΑΠΟ Κ10Α+406,81 ΕΩΣ Κ10Α+1006,93/FROM K10A+406.81 TO K10A+1006,93
8011-360-00-91-23
1: 1000
AF-11-8011
ΛΑΜΠΡΟΣ Κ. ΚΟΤΣΩΝΗΣ
17 ΙΑΝ. 2003

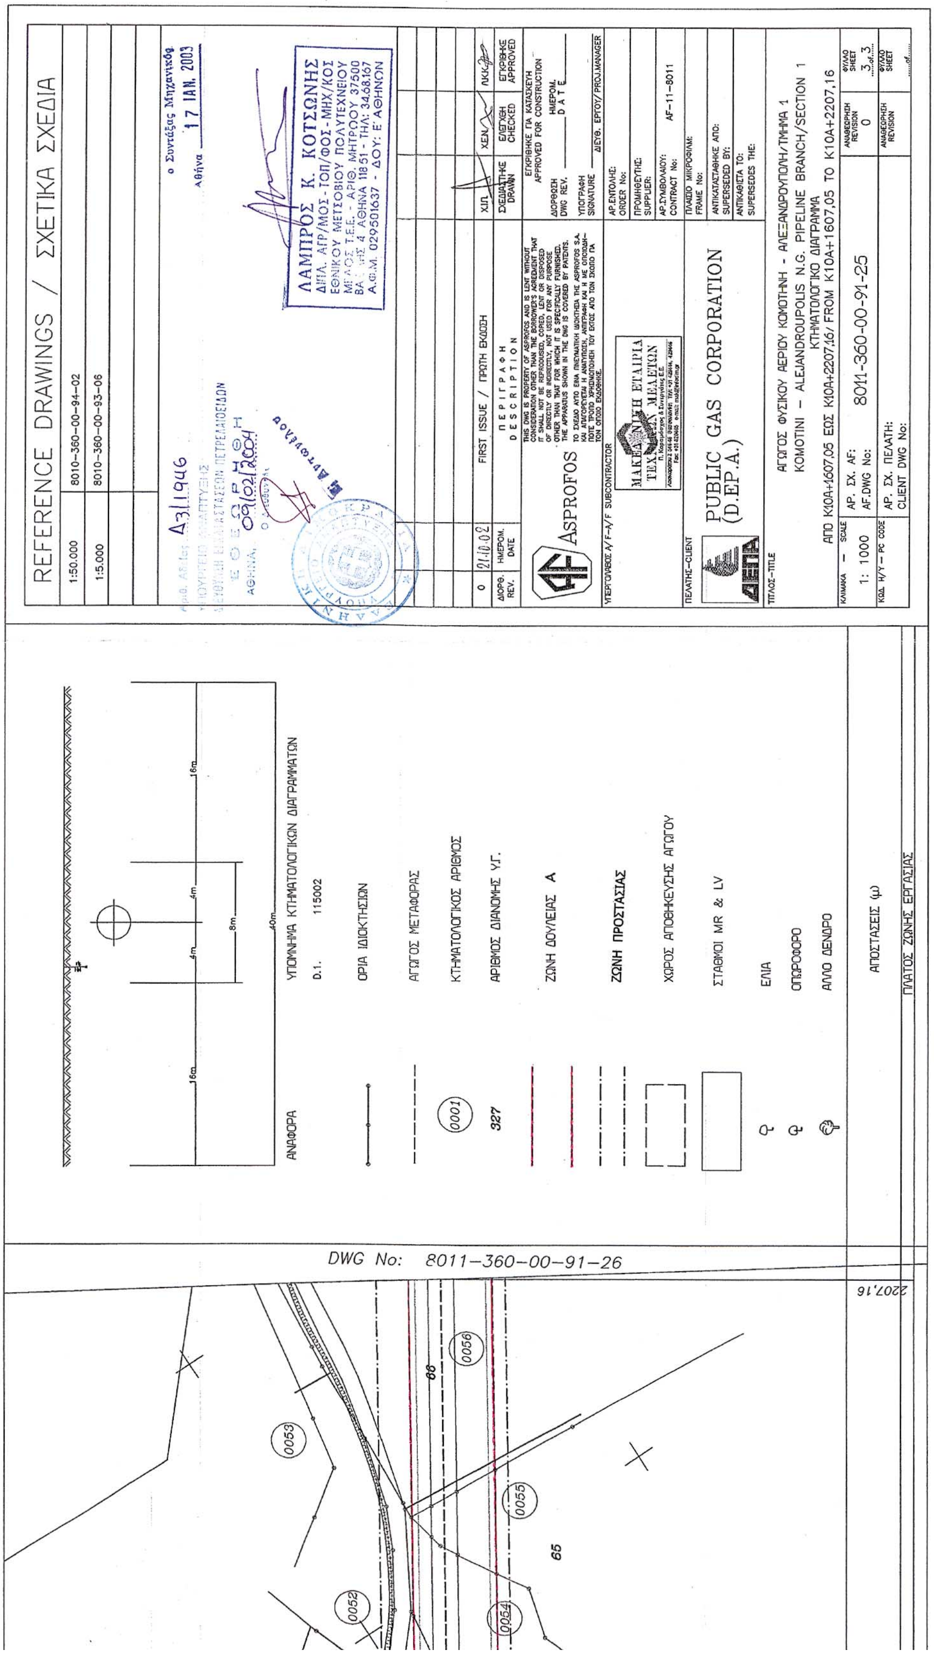


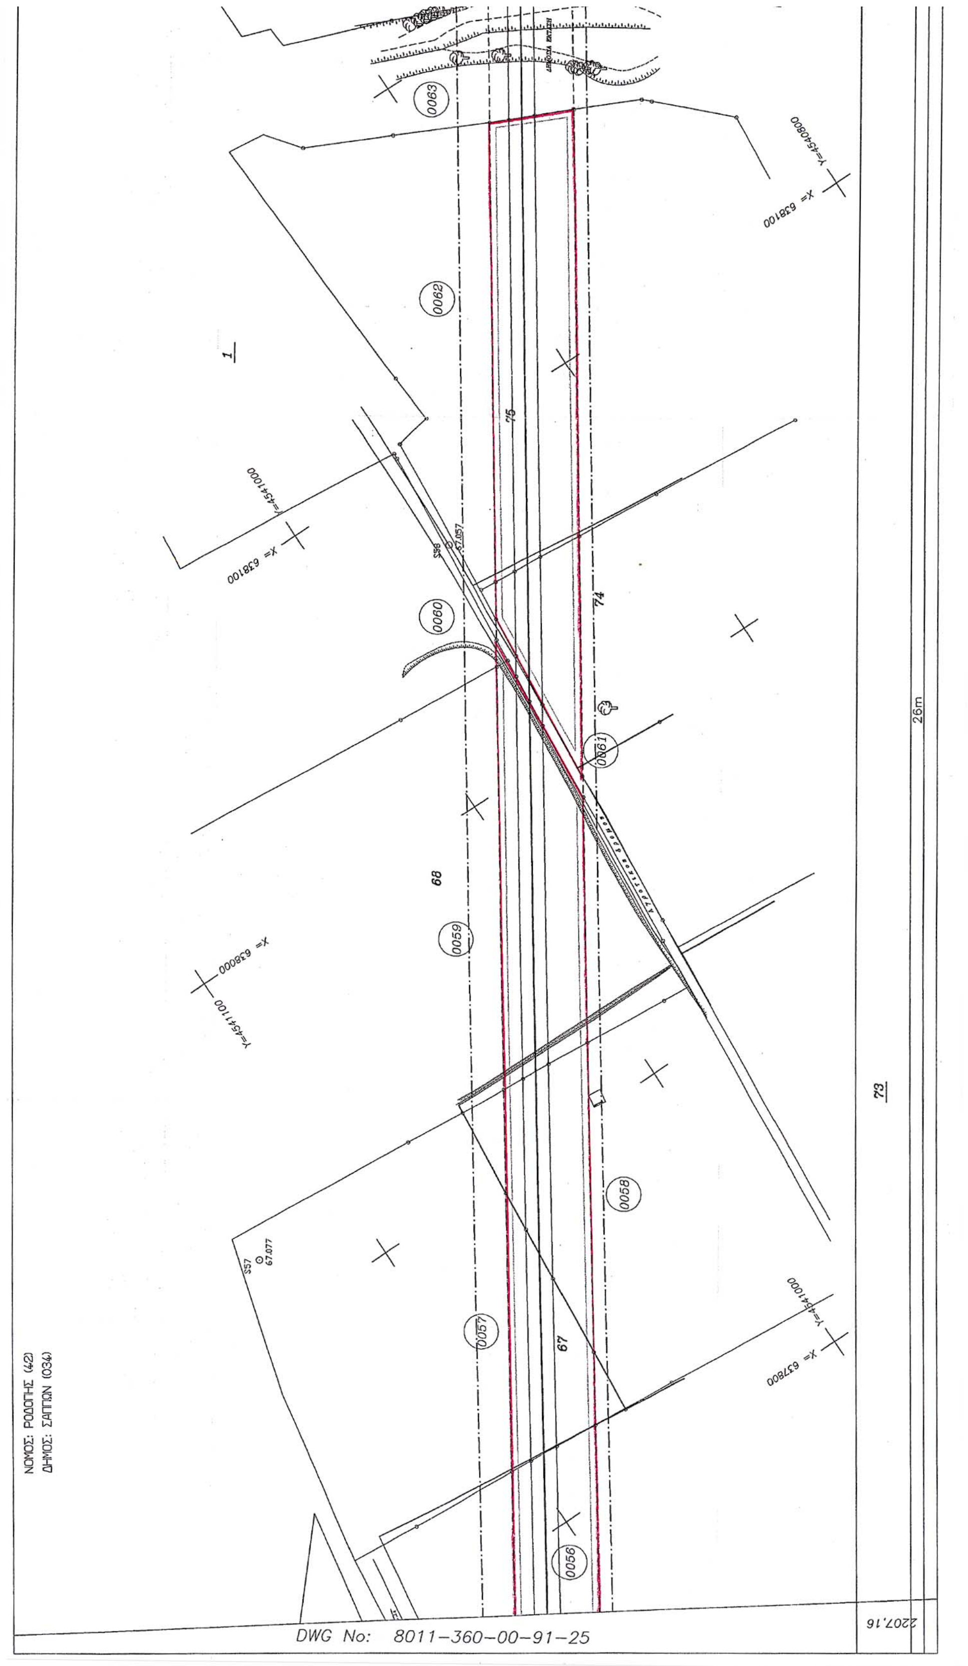
ΝΟΜΟΣ: ΡΟΔΟΠΗΣ (42)
ΔΗΜΟΣ: ΣΑΠΠΩΝ (034)
DWG No: 8011-360-00-91-23
26m
1006,93



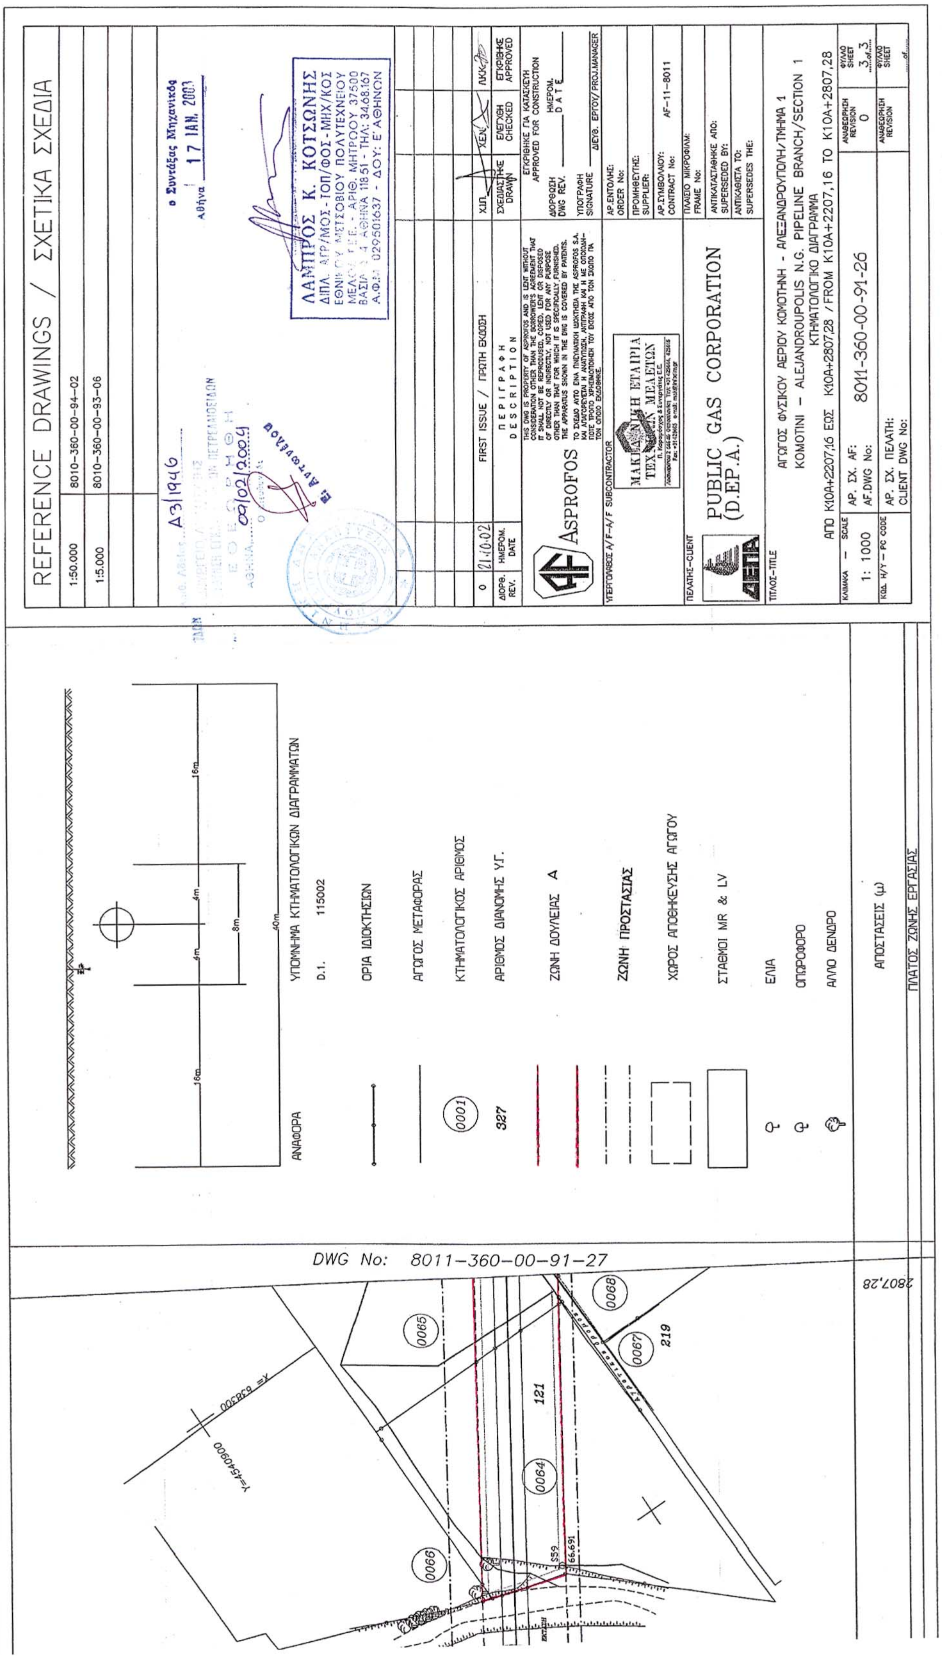
REFERENCE DRAWINGS / ΣΧΕΤΙΚΑ ΣΧΕΔΙΑ
1:50.000 8010-360-00-94-02
1:5.000 8010-360-00-93-06
Αριθ. Αδείας A3/1946
ΥΠΟΥΡΓΕΙΟ ΑΝΑΠΤΥΞΗΣ
ΔΙΕΥΘΥΝΣΗ ΕΓΚΑΤΑΣΤΑΣΕΩΝ ΠΕΤΡΕΛΑΙΟΕΙΔΩΝ
ΕΘΕΩΡΗΘΗ
ΑΘΗΝΑ 09/02/2004
ο Συντάξας Μηχανικός
Αθήνα 17 ΙΑΝ. 2003
ΛΑΜΠΡΟΣ Κ. ΚΟΤΣΩΝΗΣ
ΔΙΠΛ. ΑΓΡ/ΜΟΣ - ΤΟΠ/ΦΟΣ - ΜΗΧ/ΚΟΣ
ΕΘΝΙΚΟΥ ΜΕΤΣΟΒΙΟΥ ΠΟΛΥΤΕΧΝΕΙΟΥ
ΜΕΛΟΣ Τ.Ε.Ε. - ΑΡΙΘ. ΜΗΤΡΩΟΥ 37500
ΒΑΣΙΛΗΣ 4 ΑΘΗΝΑ 11851 - ΤΗΛ: 34.68.167
Α.Φ.Μ. 029501637 - ΔΟΥ: Ε' ΑΘΗΝΩΝ
0 21.10.02 FIRST ISSUE / ΠΡΩΤΗ ΕΚΔΟΣΗ
ΔΙΟΡΘ. REV. ΗΜΕΡΟΜ. DATE ΠΕΡΙΓΡΑΦΗ DESCRIPTION ΣΧΕΔΙΑΣΤΗΚΕ DRAWN ΕΛΕΓΧΘΗ CHECKED ΕΓΚΡΙΘΗΚΕ APPROVED
ASPROFOS
ΕΓΚΡΙΘΗΚΕ ΓΙΑ ΚΑΤΑΣΚΕΥΗ APPROVED FOR CONSTRUCTION
ΥΠΕΡΓΟΛΑΒΟΣ Α/F-Α/F SUBCONTRACTOR
ΜΑΚΕΔΟΝΙΚΗ ΕΤΑΙΡΙΑ ΤΕΧΝΙΚΩΝ ΜΕΛΕΤΩΝ
ΑΡ.ΣΥΜΒΟΛΑΙΟΥ: CONTRACT No: AF-11-8011
ΠΕΛΑΤΗΣ-CLIENT
PUBLIC GAS CORPORATION (D.EP.A.)
ΔΕΠΑ
ΤΙΤΛΟΣ-TITLE
ΑΓΩΓΟΣ ΦΥΣΙΚΟΥ ΑΕΡΙΟΥ ΚΟΜΟΤΗΝΗ - ΑΛΕΞΑΝΔΡΟΥΠΟΛΗ/ΤΜΗΜΑ 1
KOMOTINI - ALEJANDROUPOLIS N.G. PIPELINE BRANCH/SECTION 1
ΚΤΗΜΑΤΟΛΟΓΙΚΟ ΔΙΑΓΡΑΜΜΑ
ΑΠΟ Κ10Α+1006,93 ΕΩΣ Κ10Α+1607,05/ FROM K10A+1006,93 TO K10A+1607,05
ΚΛΙΜΑΚΑ - SCALE 1: 1000
ΑΡ. ΣΧ. AF: AF.DWG No: 8011-360-00-91-24
ΑΝΑΘΕΩΡΗΣΗ REVISION 0
ΦΥΛΛΟ SHEET 3 of 3
ΑΡ. ΣΧ. ΠΕΛΑΤΗ: CLIENT DWG No:
ΑΝΑΦΟΡΑ
ΥΠΟΜΝΗΜΑ ΚΤΗΜΑΤΟΛΟΓΙΚΩΝ ΔΙΑΓΡΑΜΜΑΤΩΝ
Δ.Ι. 115002
ΟΡΙΑ ΙΔΙΟΚΤΗΣΙΩΝ
ΑΓΩΓΟΣ ΜΕΤΑΦΟΡΑΣ
ΚΤΗΜΑΤΟΛΟΓΙΚΟΣ ΑΡΙΘΜΟΣ
ΑΡΙΘΜΟΣ ΔΙΑΝΟΜΗΣ Υ.Γ.
ΖΩΝΗ ΔΟΥΛΕΙΑΣ Α
ΖΩΝΗ ΠΡΟΣΤΑΣΙΑΣ
ΧΩΡΟΣ ΑΠΟΘΗΚΕΥΣΗΣ ΑΓΩΓΟΥ
ΣΤΑΘΜΟΙ MR & LV
ΕΛΙΑ
ΟΠΩΡΟΦΟΡΟ
ΑΛΛΟ ΔΕΝΔΡΟ
ΑΠΟΣΤΑΣΕΙΣ (μ)
ΠΛΑΤΟΣ ΖΩΝΗΣ ΕΡΓΑΣΙΑΣ
DWG No: 8011-360-00-91-25
1607,05

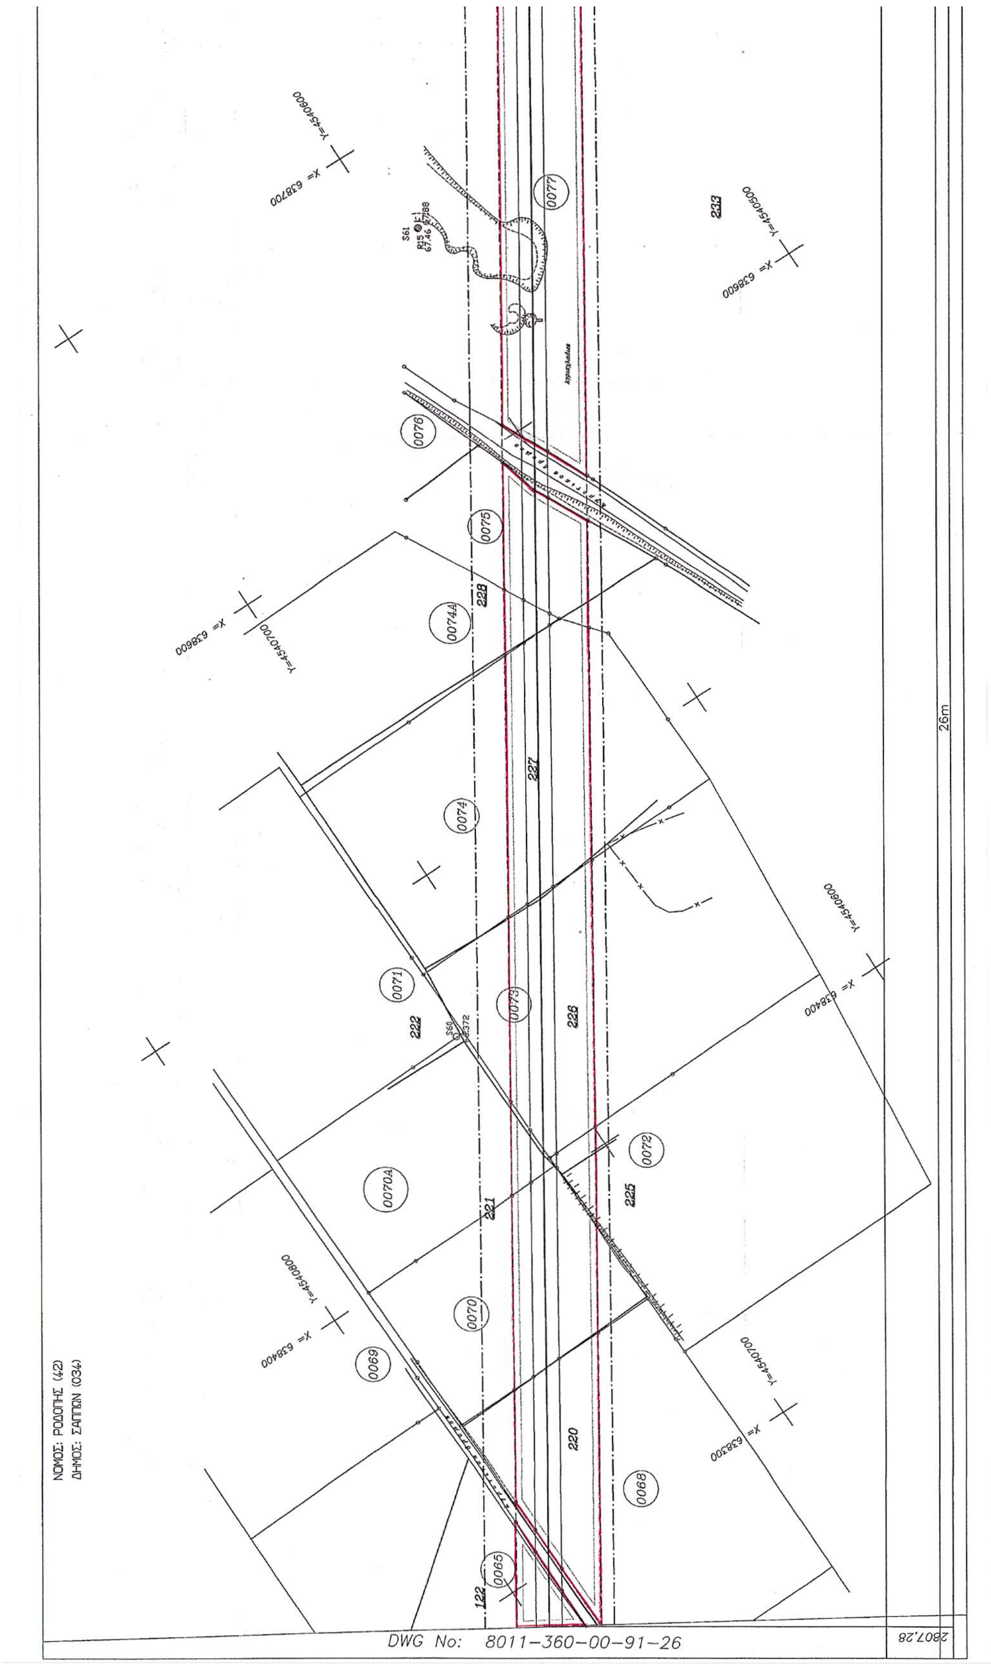

DWG No: 8011-360-00-91-24
ΝΟΜΟΣ: ΡΟΔΟΠΗΣ (42)
ΔΗΜΟΣ: ΣΑΠΠΩΝ (034)
26m
1607,05

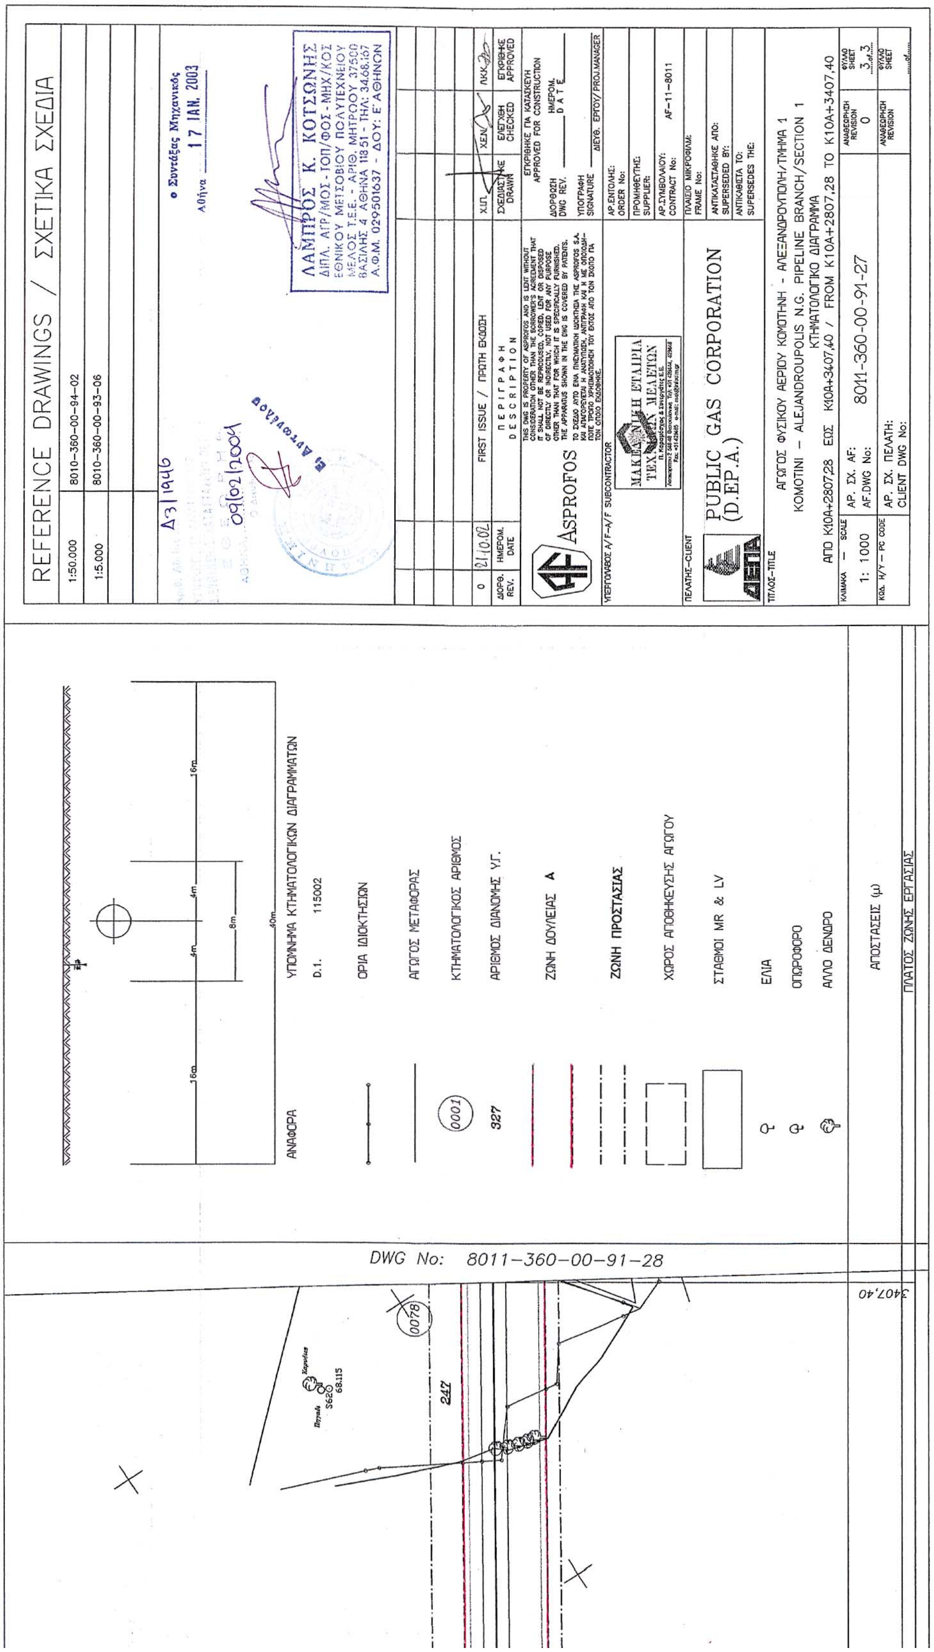

REFERENCE DRAWINGS / ΣΧΕΤΙΚΑ ΣΧΕΔΙΑ
1:50.000 8010-360-00-94-02
1:5.000 8010-360-00-93-06
ΛΑΜΠΡΟΣ Κ. ΚΟΤΣΩΝΗΣ
Αθήνα 17 ΙΑΝ. 2003
FIRST ISSUE / ΠΡΩΤΗ ΕΚΔΟΣΗ
ΠΕΡΙΓΡΑΦΗ
DESCRIPTION
ASPROFOS
PUBLIC GAS CORPORATION
(D.EP.A.)
AF-11-8011
ΑΓΩΓΟΣ ΦΥΣΙΚΟΥ ΑΕΡΙΟΥ ΚΟΜΟΤΗΝΗ - ΑΛΕΞΑΝΔΡΟΥΠΟΛΗ/ΤΜΗΜΑ 1
KOMOTINI - ALEJANDROUPOLIS N.G. PIPELINE BRANCH/SECTION 1
ΚΤΗΜΑΤΟΛΟΓΙΚΟ ΔΙΑΓΡΑΜΜΑ
ΑΠΟ Κ10Α+1607,05 ΕΩΣ Κ10Α+2207,16/ FROM K10A+1607,05 TO K10A+2207,16
1: 1000
8011-360-00-91-25
ΥΠΟΜΝΗΜΑ ΚΤΗΜΑΤΟΛΟΓΙΚΩΝ ΔΙΑΓΡΑΜΜΑΤΩΝ
ΑΝΑΦΟΡΑ
Δ.Ι. 115002
ΟΡΙΑ ΙΔΙΟΚΤΗΣΙΩΝ
ΑΓΩΓΟΣ ΜΕΤΑΦΟΡΑΣ
ΚΤΗΜΑΤΟΛΟΓΙΚΟΣ ΑΡΙΘΜΟΣ
ΑΡΙΘΜΟΣ ΔΙΑΝΟΜΗΣ Υ.Γ.
ΖΩΝΗ ΔΟΥΛΕΙΑΣ Α
ΖΩΝΗ ΠΡΟΣΤΑΣΙΑΣ
ΧΩΡΟΣ ΑΠΟΘΗΚΕΥΣΗΣ ΑΓΩΓΟΥ
ΣΤΑΘΜΟΙ MR & LV
ΕΛΙΑ
ΟΠΩΡΟΦΟΡΟ
ΑΛΛΟ ΔΕΝΔΡΟ
ΑΠΟΣΤΑΣΕΙΣ (μ)
ΠΛΑΤΟΣ ΖΩΝΗΣ ΕΡΓΑΣΙΑΣ
DWG No: 8011-360-00-91-26
2207,16
0052
0053
0054
0055
0056
65
66

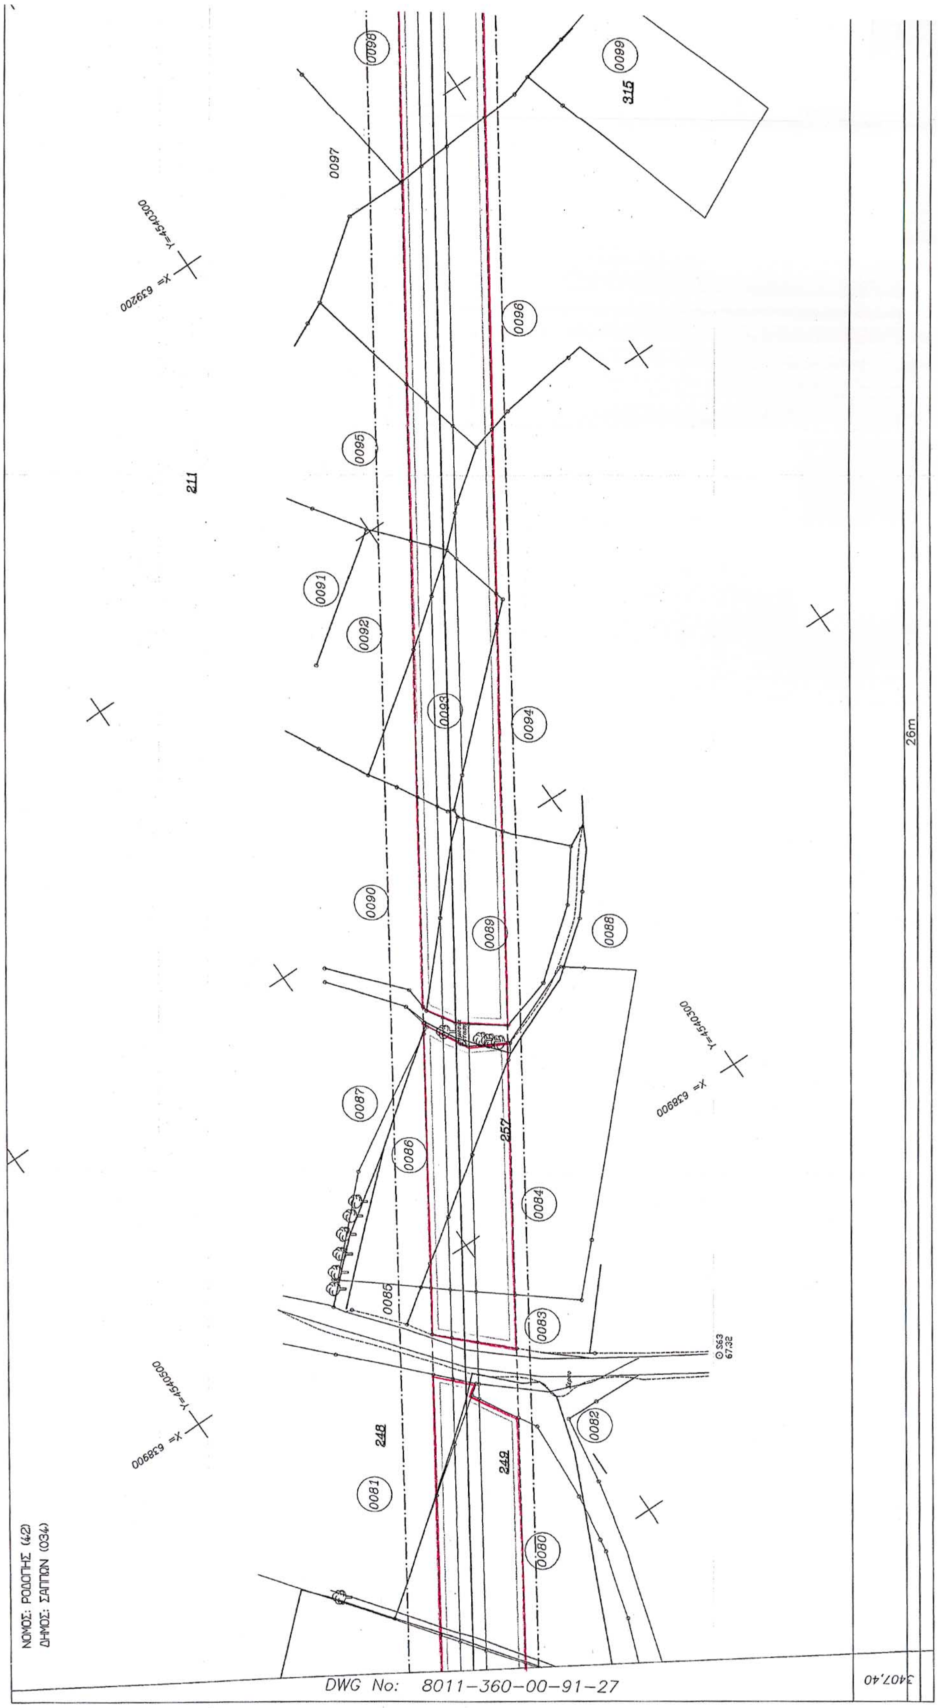


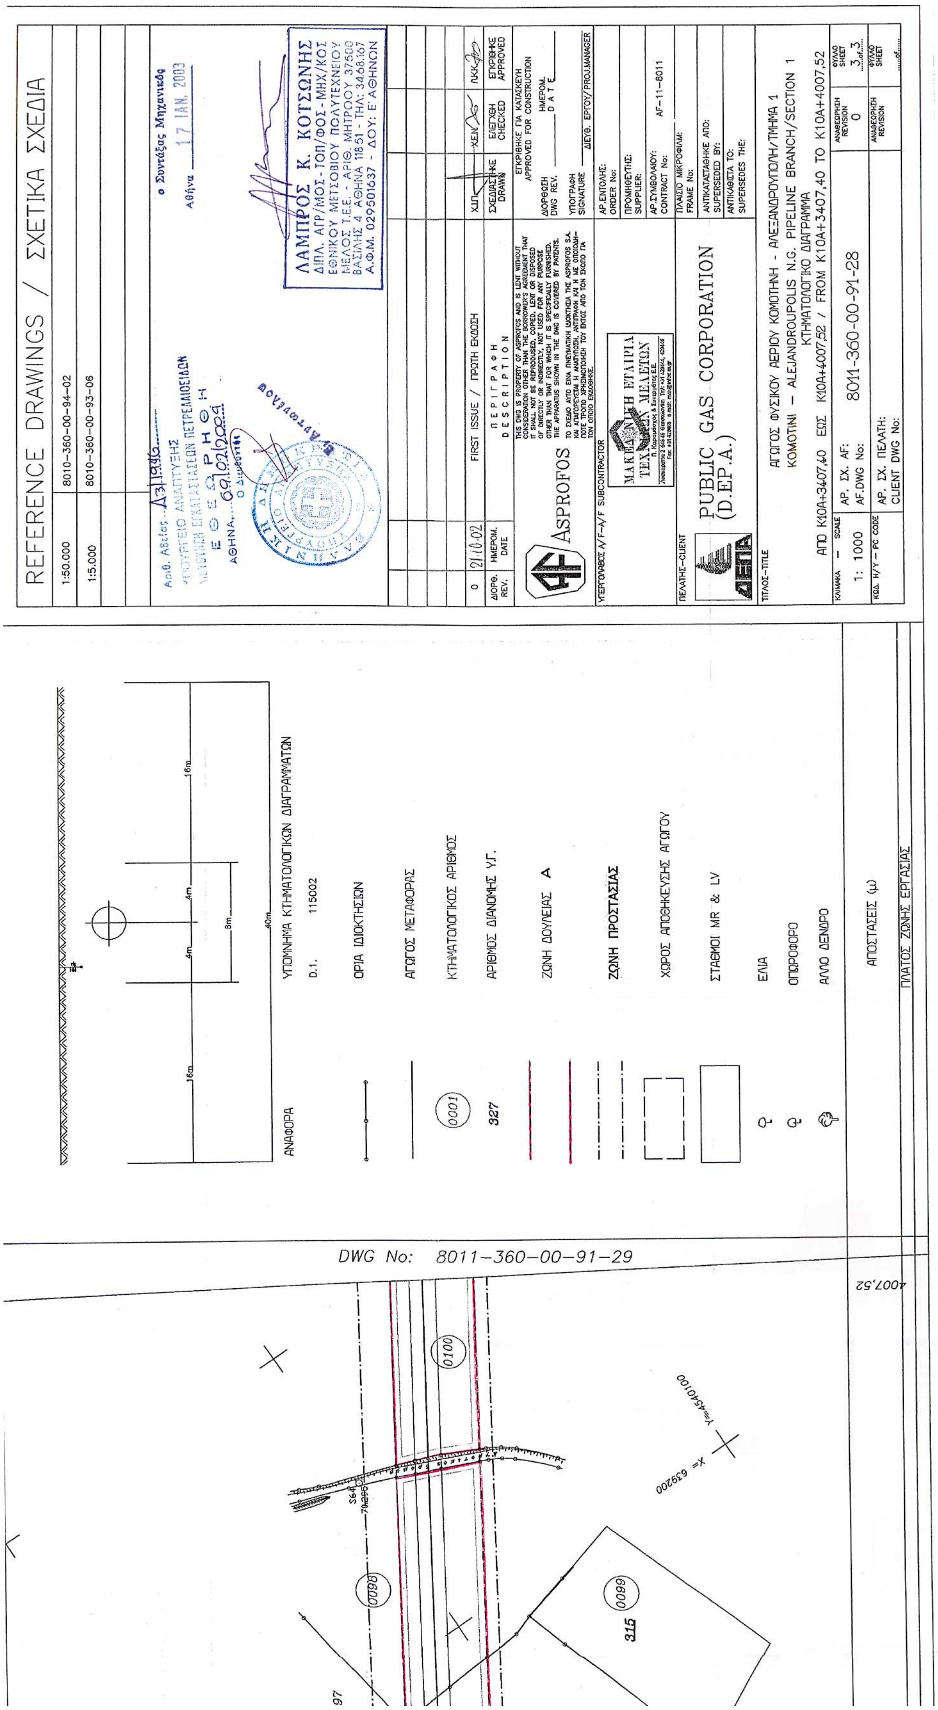
ΝΟΜΟΣ: ΡΟΔΟΠΗΣ (42)
ΔΗΜΟΣ: ΣΑΠΠΩΝ (034)
DWG No: 8011-360-00-91-25
26m


REFERENCE DRAWINGS / ΣΧΕΤΙΚΑ ΣΧΕΔΙΑ
1:50.000 8010-360-00-94-02
1:5.000 8010-360-00-93-06
ΥΠΟΜΝΗΜΑ ΚΤΗΜΑΤΟΛΟΓΙΚΩΝ ΔΙΑΓΡΑΜΜΑΤΩΝ
ΑΝΑΦΟΡΑ
Δ.Ι. 115002
ΟΡΙΑ ΙΔΙΟΚΤΗΣΙΩΝ
ΑΓΩΓΟΣ ΜΕΤΑΦΟΡΑΣ
ΚΤΗΜΑΤΟΛΟΓΙΚΟΣ ΑΡΙΘΜΟΣ
ΑΡΙΘΜΟΣ ΔΙΑΝΟΜΗΣ Υ.Γ.
ΖΩΝΗ ΔΟΥΛΕΙΑΣ Α
ΖΩΝΗ ΠΡΟΣΤΑΣΙΑΣ
ΧΩΡΟΣ ΑΠΟΘΗΚΕΥΣΗΣ ΑΓΩΓΟΥ
ΣΤΑΘΜΟΙ MR & LV
ΕΛΙΑ
ΟΠΩΡΟΦΟΡΟ
ΑΛΛΟ ΔΕΝΔΡΟ
ΑΠΟΣΤΑΣΕΙΣ (μ)
ΠΛΑΤΟΣ ΖΩΝΗΣ ΕΡΓΑΣΙΑΣ
DWG No: 8011-360-00-91-27
2807,28
FIRST ISSUE / ΠΡΩΤΗ ΕΚΔΟΣΗ
ASPROFOS
PUBLIC GAS CORPORATION (D.EP.A.)
ΑΓΩΓΟΣ ΦΥΣΙΚΟΥ ΑΕΡΙΟΥ ΚΟΜΟΤΗΝΗ - ΑΛΕΞΑΝΔΡΟΥΠΟΛΗ/ΤΜΗΜΑ 1
KOMOTINI - ALEXANDROUPOLIS N.G. PIPELINE BRANCH/SECTION 1
ΚΤΗΜΑΤΟΛΟΓΙΚΟ ΔΙΑΓΡΑΜΜΑ
ΑΠΟ Κ10Α+2207,16 ΕΩΣ Κ10Α+2807,28 / FROM K10A+2207,16 TO K10A+2807,28
1: 1000
8011-360-00-91-26
AF-11-8011

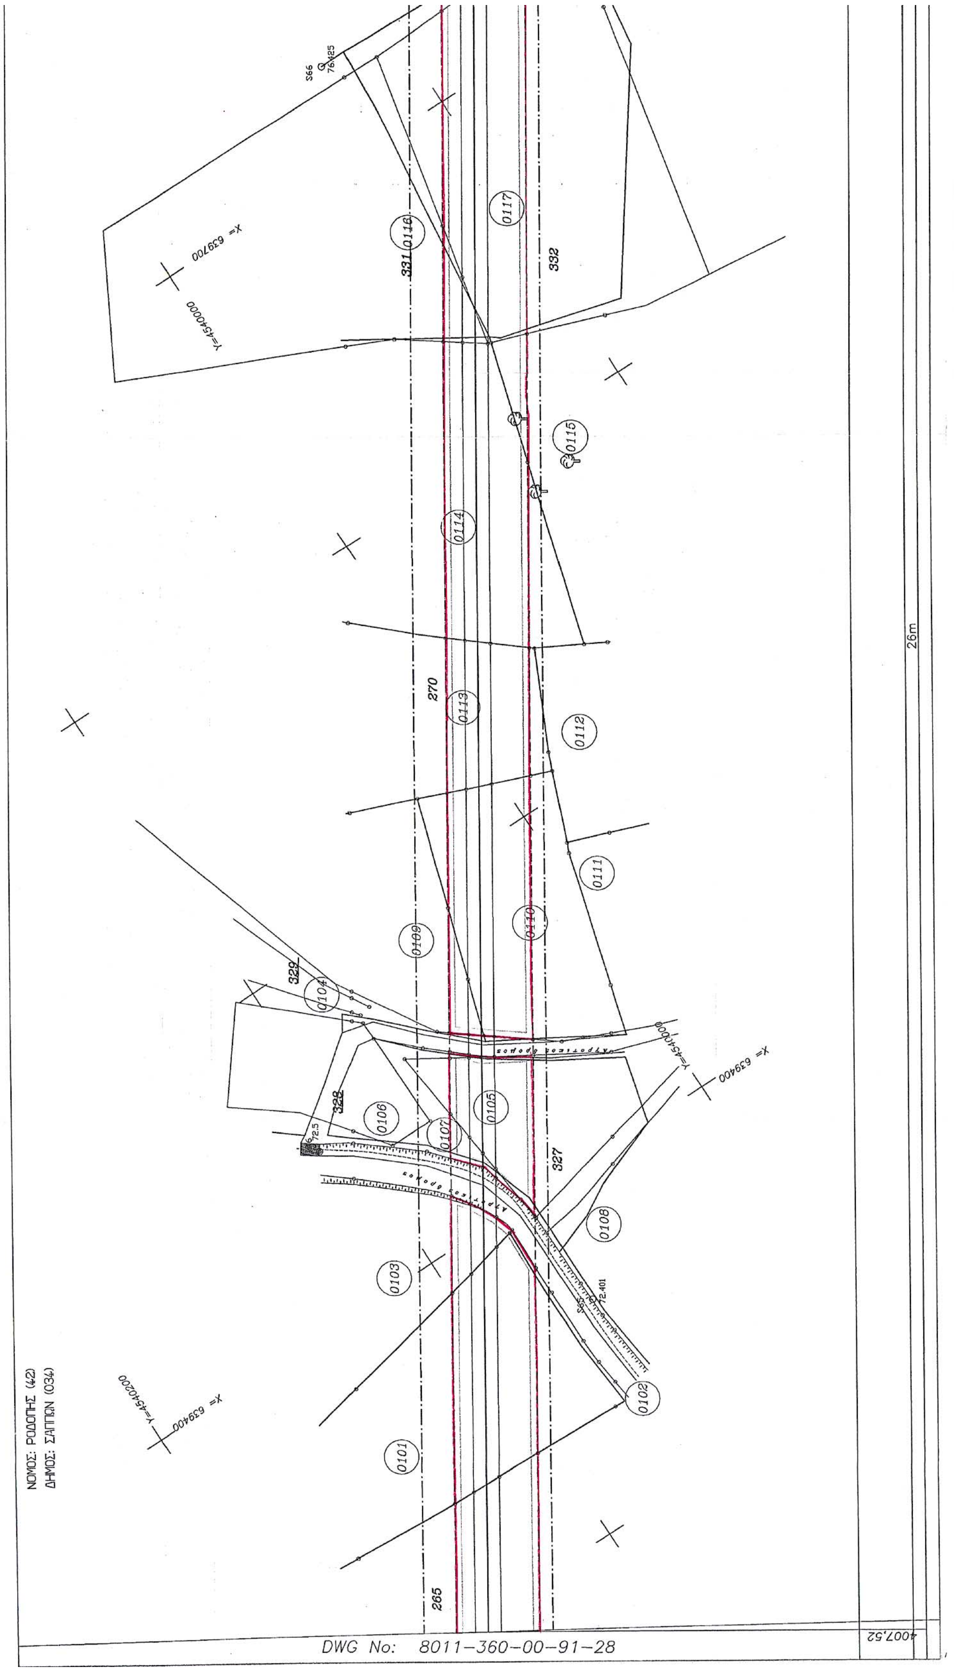

ΝΟΜΟΣ: ΡΟΔΟΠΗΣ (42)
ΔΗΜΟΣ: ΣΑΠΠΩΝ (034)
DWG No: 8011-360-00-91-26
2807,28
26m

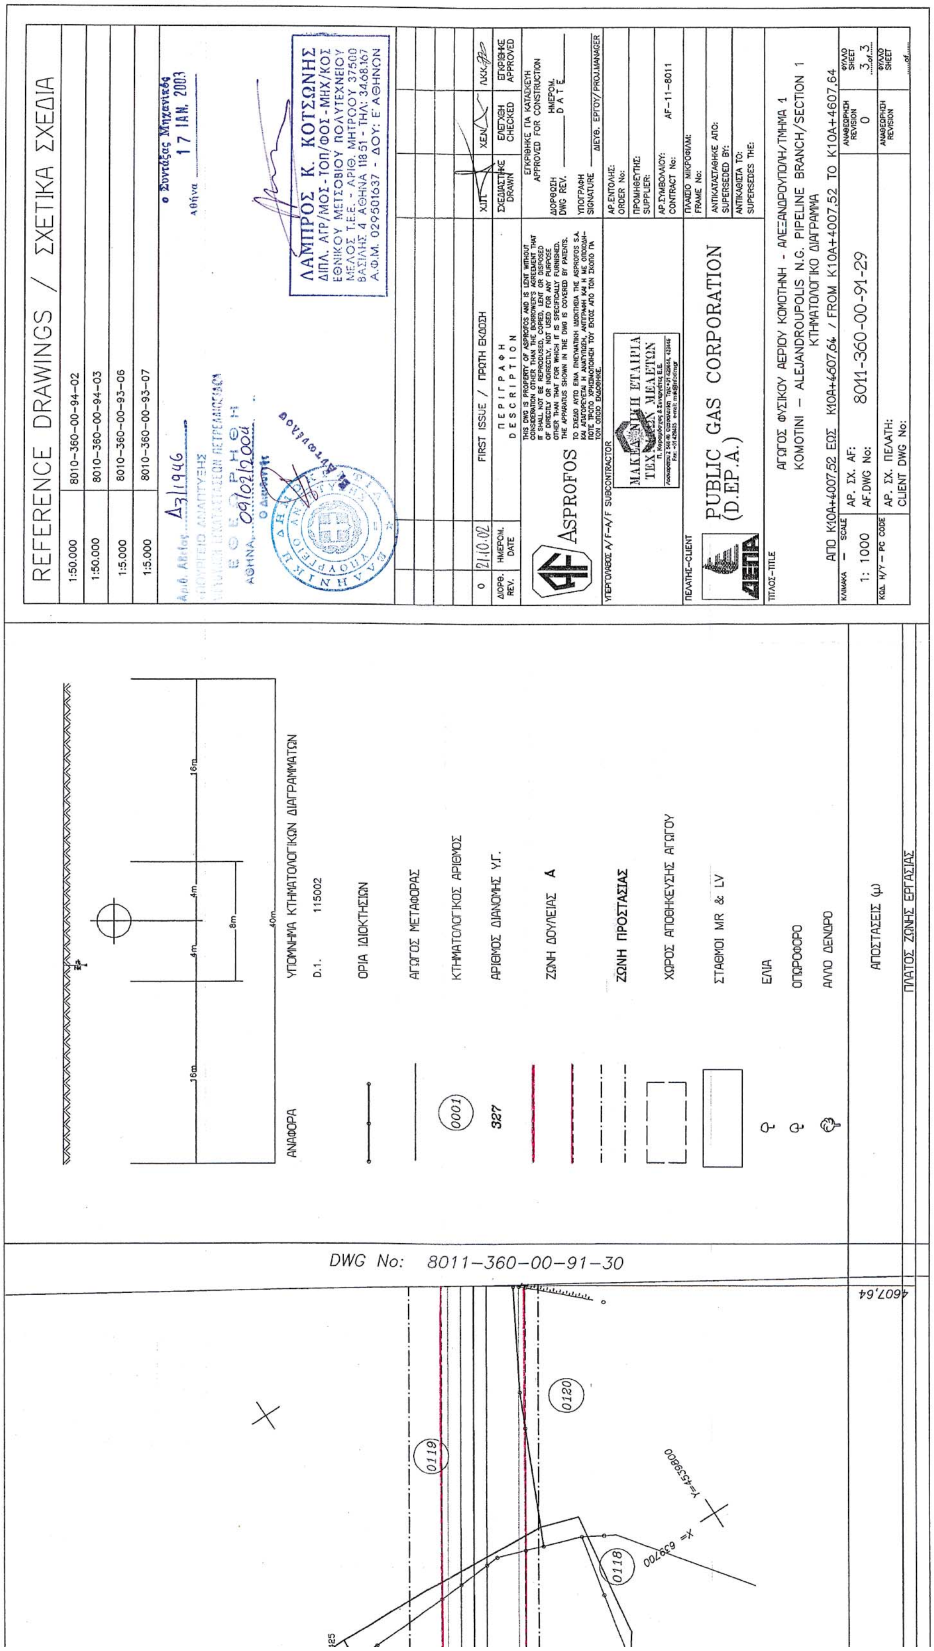

REFERENCE DRAWINGS / ΣΧΕΤΙΚΑ ΣΧΕΔΙΑ
1:50.000
8010-360-00-94-02
1:5.000
8010-360-00-93-06
ΛΑΜΠΡΟΣ Κ. ΚΟΤΣΩΝΗΣ
17 IAN. 2003
FIRST ISSUE / ΠΡΩΤΗ ΕΚΔΟΣΗ
ΠΕΡΙΓΡΑΦΗ DESCRIPTION
ASPROFOS
PUBLIC GAS CORPORATION (D.EP.A.)
ΑΓΩΓΟΣ ΦΥΣΙΚΟΥ ΑΕΡΙΟΥ ΚΟΜΟΤΗΝΗ - ΑΛΕΞΑΝΔΡΟΥΠΟΛΗ/ΤΜΗΜΑ 1
KOMOTINI - ALEJANDROUPOLIS N.G. PIPELINE BRANCH/SECTION 1
ΚΤΗΜΑΤΟΛΟΓΙΚΟ ΔΙΑΓΡΑΜΜΑ
ΑΠΟ K10A+2807,28 ΕΩΣ K10A+3407,40 / FROM K10A+2807,28 TO K10A+3407,40
1: 1000
8011-360-00-91-27
AF-11-8011
ΑΝΑΦΟΡΑ
ΥΠΟΜΝΗΜΑ ΚΤΗΜΑΤΟΛΟΓΙΚΩΝ ΔΙΑΓΡΑΜΜΑΤΩΝ
Δ.Ι. 115002
ΟΡΙΑ ΙΔΙΟΚΤΗΣΙΩΝ
ΑΓΩΓΟΣ ΜΕΤΑΦΟΡΑΣ
ΚΤΗΜΑΤΟΛΟΓΙΚΟΣ ΑΡΙΘΜΟΣ
ΑΡΙΘΜΟΣ ΔΙΑΝΟΜΗΣ Υ.Γ.
ΖΩΝΗ ΔΟΥΛΕΙΑΣ Α
ΖΩΝΗ ΠΡΟΣΤΑΣΙΑΣ
ΧΩΡΟΣ ΑΠΟΘΗΚΕΥΣΗΣ ΑΓΩΓΟΥ
ΣΤΑΘΜΟΙ MR & LV
ΕΛΙΑ
ΟΠΩΡΟΦΟΡΟ
ΑΛΛΟ ΔΕΝΔΡΟ
ΑΠΟΣΤΑΣΕΙΣ (μ)
ΠΛΑΤΟΣ ΖΩΝΗΣ ΕΡΓΑΣΙΑΣ
DWG No: 8011-360-00-91-28
0078
247
3407,40

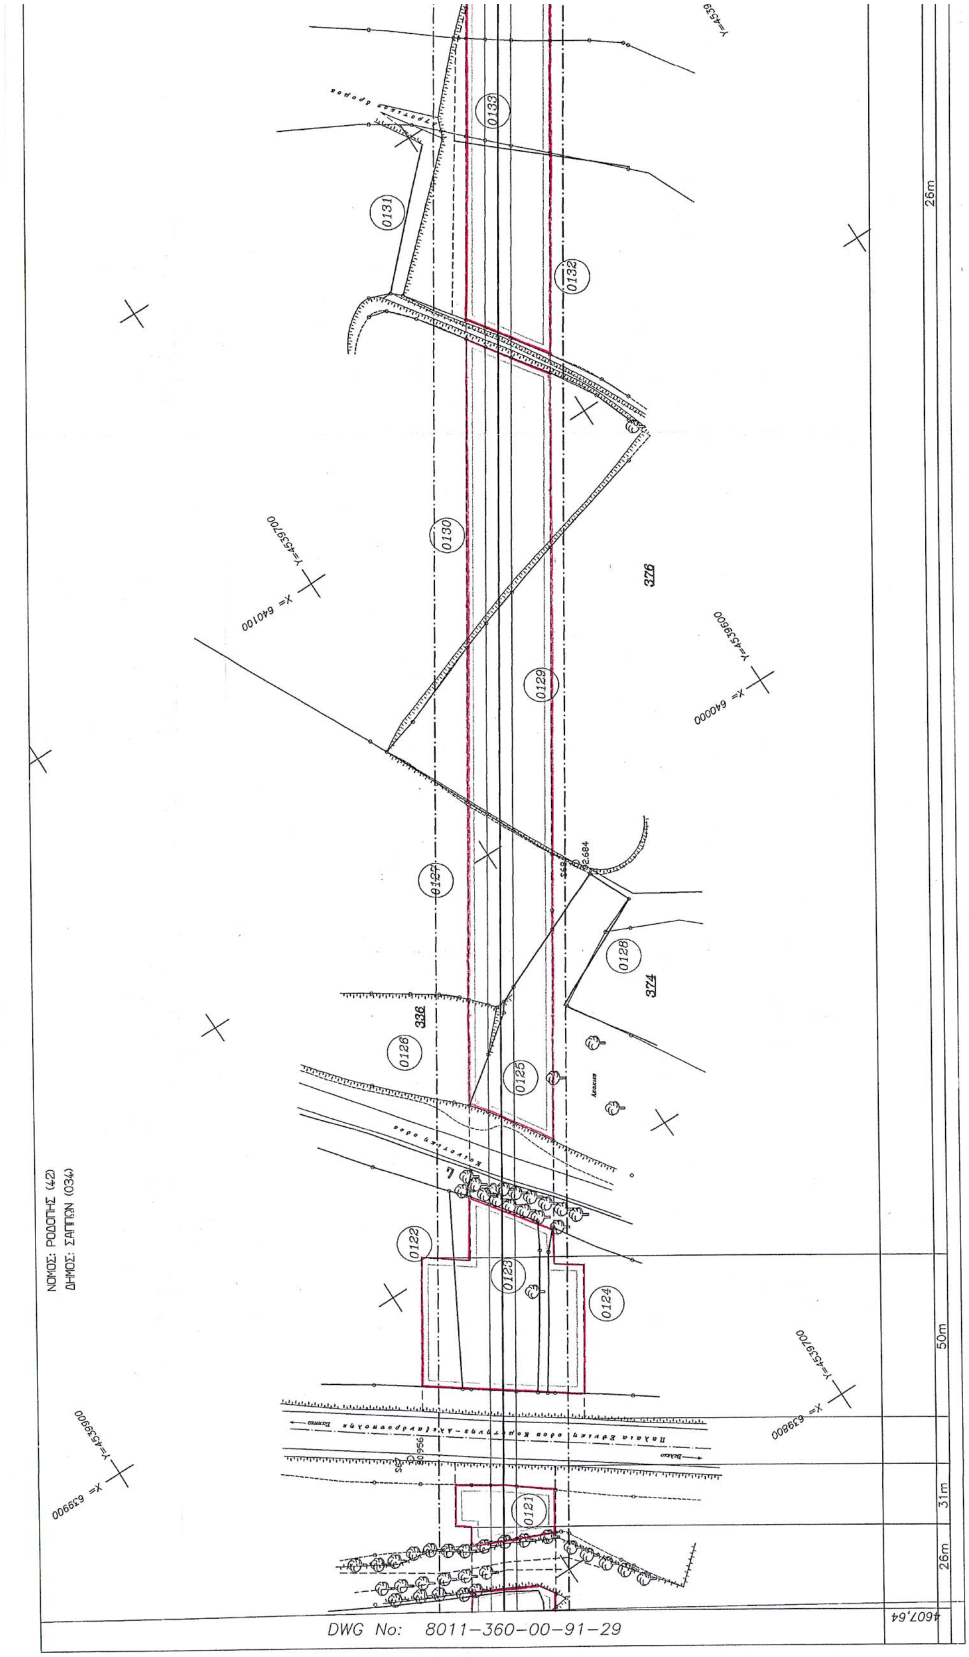

ΝΟΜΟΣ: ΡΟΔΟΠΗΣ (42)
ΔΗΜΟΣ: ΣΑΠΠΩΝ (034)
DWG No: 8011-360-00-91-27
3407,40
26m
211
315
248
249
257
0080
0081
0082
0083
0084
0085
0086
0087
0088
0089
0090
0091
0092
0093
0094
0095
0096
0097
0098
0099

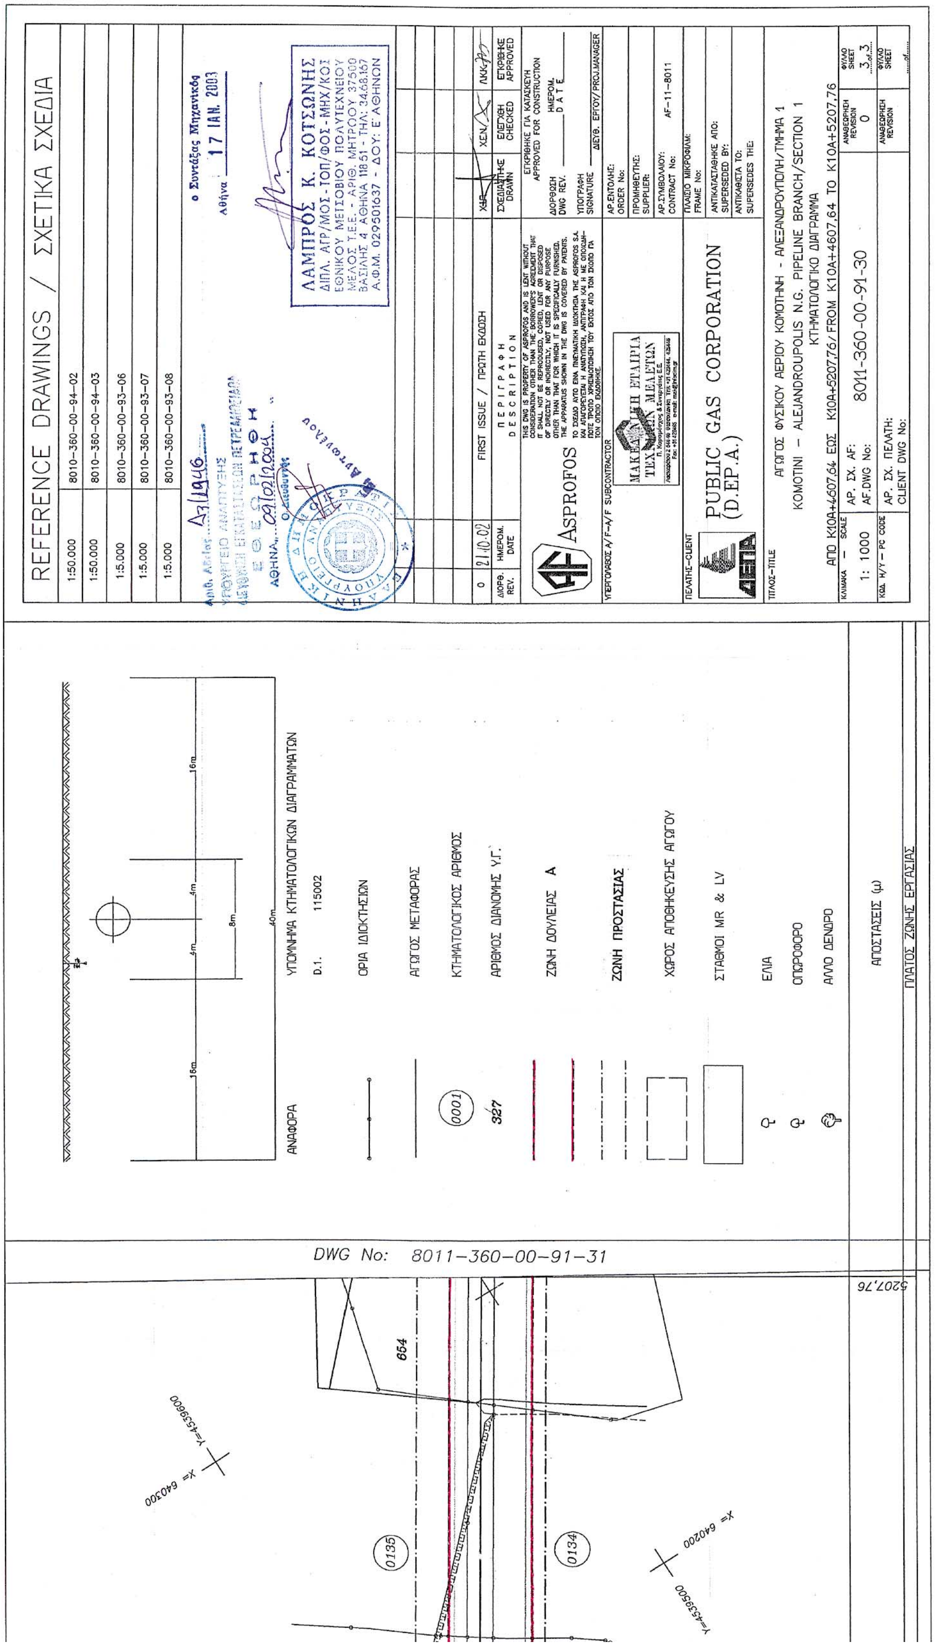


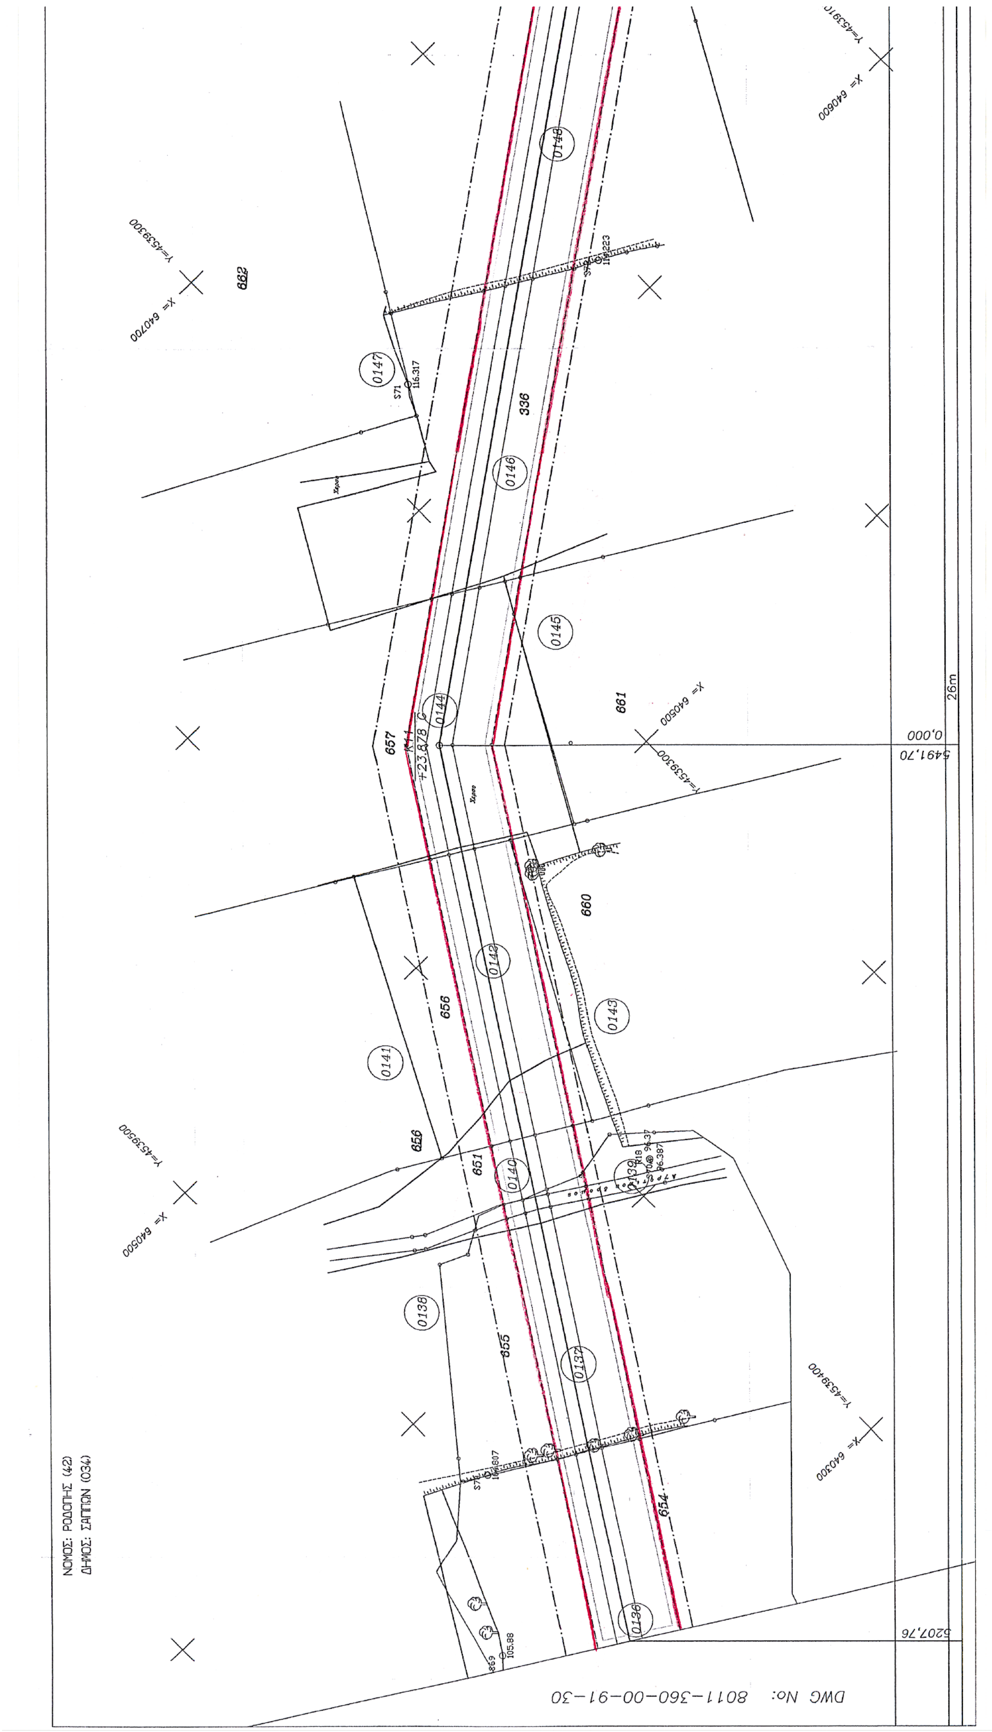
REFERENCE DRAWINGS / ΣΧΕΤΙΚΑ ΣΧΕΔΙΑ
1:50.000 8010-360-00-94-02
1:5.000 8010-360-00-93-06
ΛΑΜΠΡΟΣ Κ. ΚΟΤΣΩΝΗΣ
ΔΙΠΛ. ΑΓΡ/ΜΟΣ - ΤΟΠ/ΦΟΣ - ΜΗΧ/ΚΟΣ
ΕΘΝΙΚΟΥ ΜΕΤΣΟΒΙΟΥ ΠΟΛΥΤΕΧΝΕΙΟΥ
Ο Συντάξας Μηχανικός
Αθήνα 17 JAN. 2003
0 21.10.02 FIRST ISSUE / ΠΡΩΤΗ ΕΚΔΟΣΗ
ΑΝΑΘ. REV. ΗΜΕΡΟΜ. DATE ΠΕΡΙΓΡΑΦΗ DESCRIPTION ΣΧΕΔΙΑΣΤΗΚΕ DRAWN ΕΛΕΓΧΘΗ CHECKED ΕΓΚΡΙΘΗΚΕ APPROVED
ASPROFOS
ΜΑΚΕΔΟΝΙΚΗ ΕΤΑΙΡΙΑ ΤΕΧΝΙΚΩΝ ΜΕΛΕΤΩΝ
PUBLIC GAS CORPORATION (D.EP.A.)
ΔΕΠΑ
AF-11-8011
ΑΓΩΓΟΣ ΦΥΣΙΚΟΥ ΑΕΡΙΟΥ ΚΟΜΟΤΗΝΗ - ΑΛΕΞΑΝΔΡΟΥΠΟΛΗ/ΤΜΗΜΑ 1
KOMOTINI - ALEXANDROUPOLIS N.G. PIPELINE BRANCH/SECTION 1
ΚΤΗΜΑΤΟΛΟΓΙΚΟ ΔΙΑΓΡΑΜΜΑ
ΑΠΟ Κ10Α+3407,40 ΕΩΣ Κ10Α+4007,52 / FROM K10A+3407,40 TO K10A+4007,52
ΚΛΙΜΑΚΑ SCALE 1: 1000
ΑΡ. ΣΧ. ΑΦ: AF.DWG No: 8011-360-00-91-28
ΑΝΑΘΕΩΡΗΣΗ REVISION 0
ΦΥΛΛΟ SHEET 3 of 3
ΑΝΑΦΟΡΑ
ΥΠΟΜΝΗΜΑ ΚΤΗΜΑΤΟΛΟΓΙΚΩΝ ΔΙΑΓΡΑΜΜΑΤΩΝ
Δ.Ι. 115002
ΟΡΙΑ ΙΔΙΟΚΤΗΣΙΩΝ
ΑΓΩΓΟΣ ΜΕΤΑΦΟΡΑΣ
ΚΤΗΜΑΤΟΛΟΓΙΚΟΣ ΑΡΙΘΜΟΣ
ΑΡΙΘΜΟΣ ΔΙΑΝΟΜΗΣ ΥΓ.
ΖΩΝΗ ΔΟΥΛΕΙΑΣ Α
ΖΩΝΗ ΠΡΟΣΤΑΣΙΑΣ
ΧΩΡΟΣ ΑΠΟΘΗΚΕΥΣΗΣ ΑΓΩΓΟΥ
ΣΤΑΘΜΟΙ MR & LV
ΕΛΙΑ
ΟΠΩΡΟΦΟΡΟ
ΑΛΛΟ ΔΕΝΔΡΟ
ΑΠΟΣΤΑΣΕΙΣ (μ)
ΠΛΑΤΟΣ ΖΩΝΗΣ ΕΡΓΑΣΙΑΣ
16m 4m 8m 4m 16m 40m
0001 327
DWG No: 8011-360-00-91-29
4007,52
0100
0098
0099
315
97
X= 639200
Y=4540100

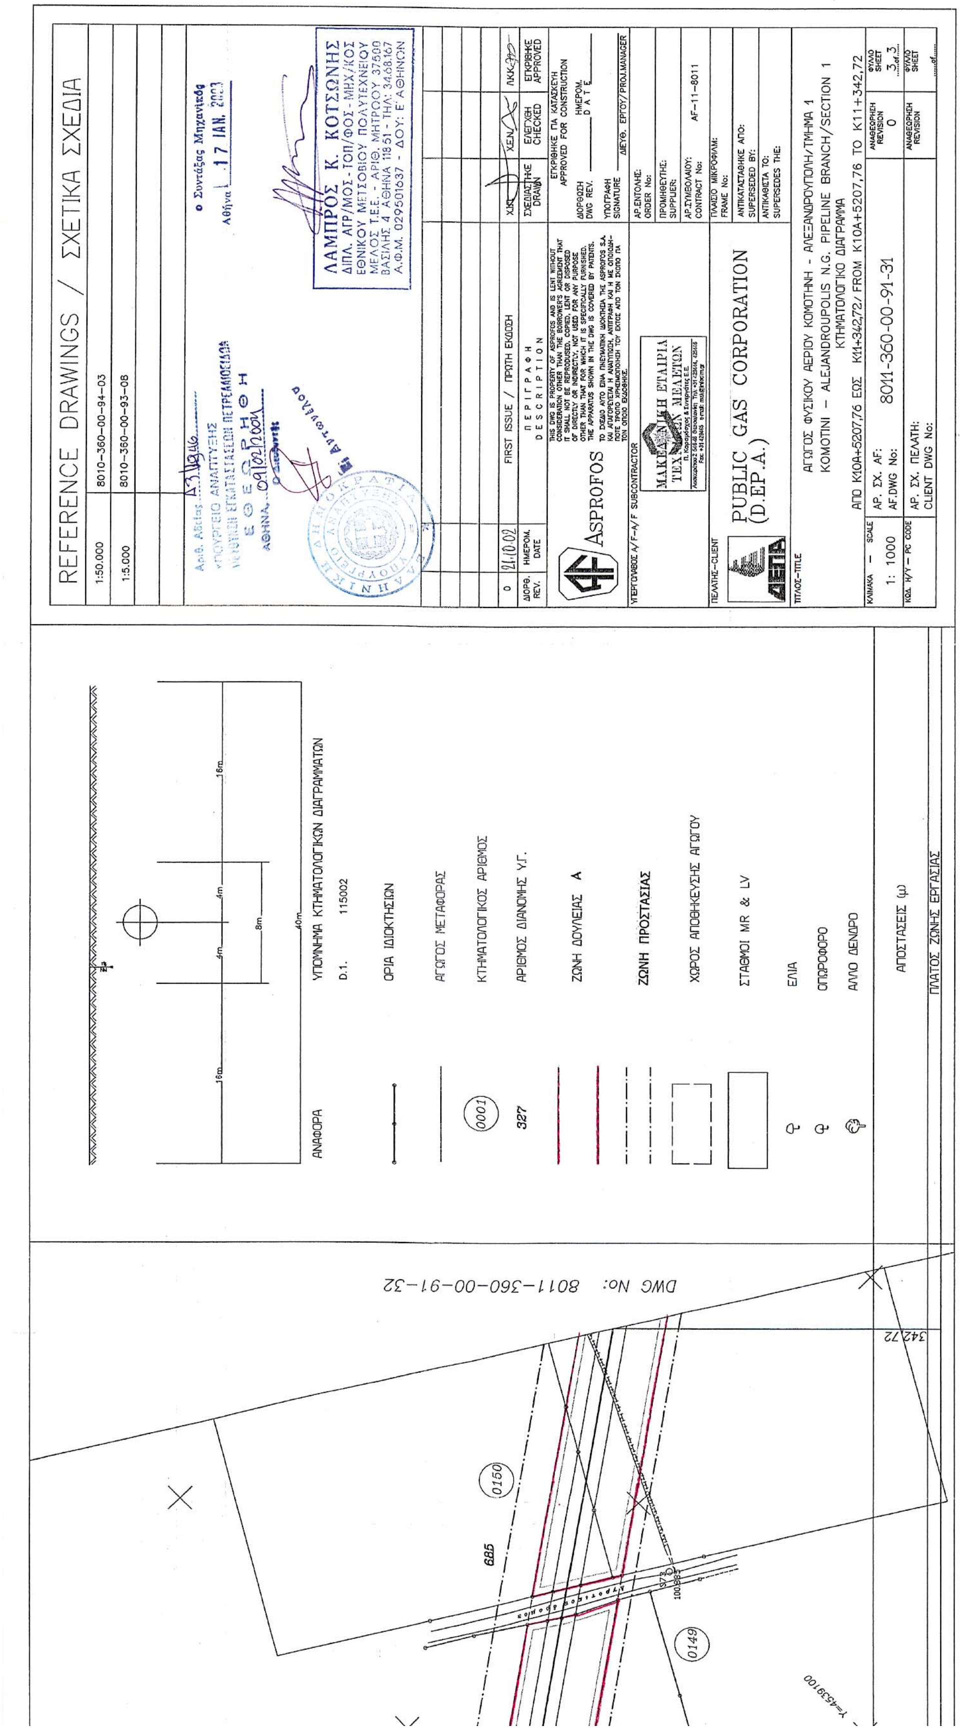

ΝΟΜΟΣ: ΡΟΔΟΠΗΣ (42)
ΔΗΜΟΣ: ΣΑΠΠΩΝ (034)
DWG No: 8011-360-00-91-28
26m


REFERENCE DRAWINGS / ΣΧΕΤΙΚΑ ΣΧΕΔΙΑ
1:50.000 8010-360-00-94-02
1:50.000 8010-360-00-94-03
1:5.000 8010-360-00-93-06
1:5.000 8010-360-00-93-07
ΛΑΜΠΡΟΣ Κ. ΚΟΤΣΩΝΗΣ
ASPROFOS
PUBLIC GAS CORPORATION (D.EP.A.)
ΑΓΩΓΟΣ ΦΥΣΙΚΟΥ ΑΕΡΙΟΥ ΚΟΜΟΤΗΝΗ - ΑΛΕΞΑΝΔΡΟΥΠΟΛΗ/ΤΜΗΜΑ 1
KOMOTINI – ALEJANDROUPOLIS N.G. PIPELINE BRANCH/SECTION 1
ΚΤΗΜΑΤΟΛΟΓΙΚΟ ΔΙΑΓΡΑΜΜΑ
ΑΠΟ Κ10Α+4007,52 ΕΩΣ Κ10Α+4607,64 / FROM K10A+4607,64 TO K10A+4007,52
8011-360-00-91-29
FIRST ISSUE / ΠΡΩΤΗ ΕΚΔΟΣΗ
ΥΠΟΜΝΗΜΑ ΚΤΗΜΑΤΟΛΟΓΙΚΩΝ ΔΙΑΓΡΑΜΜΑΤΩΝ
ΑΝΑΦΟΡΑ
Δ.Ι. 115002
ΟΡΙΑ ΙΔΙΟΚΤΗΣΙΩΝ
ΑΓΩΓΟΣ ΜΕΤΑΦΟΡΑΣ
ΚΤΗΜΑΤΟΛΟΓΙΚΟΣ ΑΡΙΘΜΟΣ
ΑΡΙΘΜΟΣ ΔΙΑΝΟΜΗΣ Υ.Γ.
ΖΩΝΗ ΔΟΥΛΕΙΑΣ Α
ΖΩΝΗ ΠΡΟΣΤΑΣΙΑΣ
ΧΩΡΟΣ ΑΠΟΘΗΚΕΥΣΗΣ ΑΓΩΓΟΥ
ΣΤΑΘΜΟΙ MR & LV
ΕΛΙΑ
ΟΠΩΡΟΦΟΡΟ
ΑΛΛΟ ΔΕΝΔΡΟ
ΑΠΟΣΤΑΣΕΙΣ (μ)
ΠΛΑΤΟΣ ΖΩΝΗΣ ΕΡΓΑΣΙΑΣ
DWG No: 8011-360-00-91-30
0118
0119
0120
4607,64

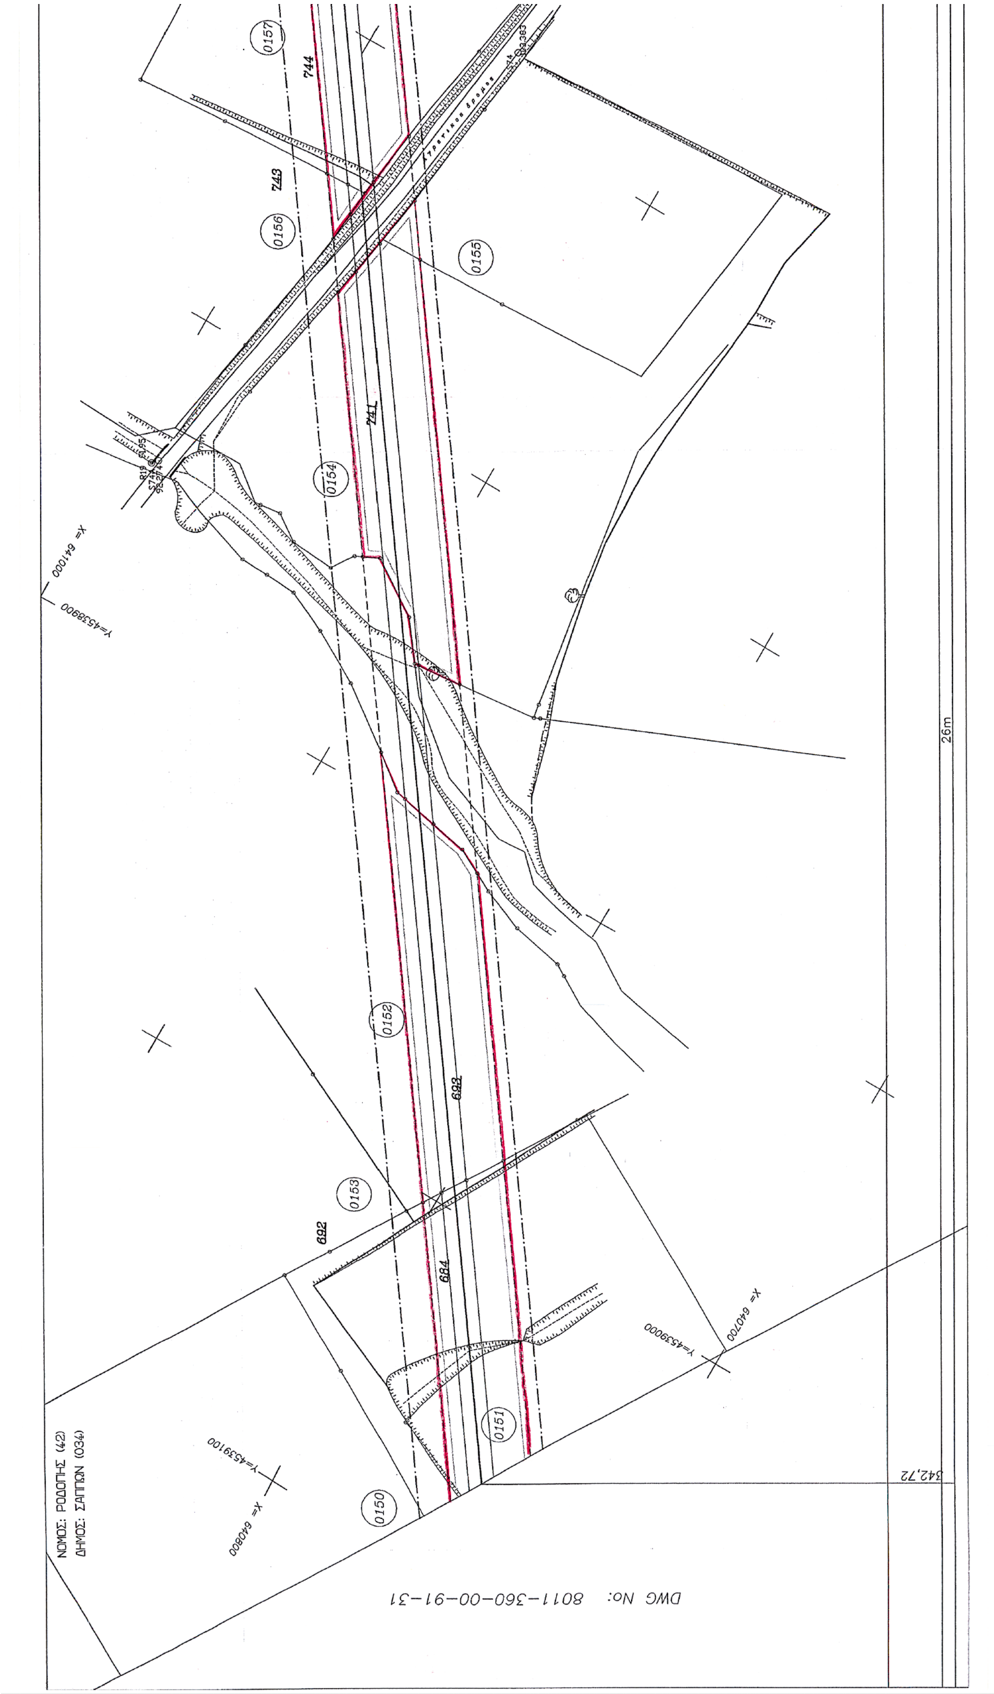

ΝΟΜΟΣ: ΡΟΔΟΠΗΣ (42)
ΔΗΜΟΣ: ΣΑΠΠΩΝ (034)
DWG No: 8011-360-00-91-29
4607,64
26m
50m
31m
26m
0121
0122
0123
0124
0125
0126
0127
0128
0129
0130
0131
0132
0133
336
374
376
X= 640100
Y=4539700
X= 640000
Y=4539600
X= 639800
Y=4539700
X= 639900
Y=4539600


REFERENCE DRAWINGS / ΣΧΕΤΙΚΑ ΣΧΕΔΙΑ
1:50.000 8010-360-00-94-02
1:50.000 8010-360-00-94-03
1:5.000 8010-360-00-93-06
1:5.000 8010-360-00-93-07
1:5.000 8010-360-00-93-08
ΛΑΜΠΡΟΣ Κ. ΚΟΤΣΩΝΗΣ
FIRST ISSUE / ΠΡΩΤΗ ΕΚΔΟΣΗ
ASPROFOS
PUBLIC GAS CORPORATION (D.EP.A.)
ΑΓΩΓΟΣ ΦΥΣΙΚΟΥ ΑΕΡΙΟΥ ΚΟΜΟΤΗΝΗ - ΑΛΕΞΑΝΔΡΟΥΠΟΛΗ/ΤΜΗΜΑ 1
KOMOTINI - ALEXANDROUPOLIS N.G. PIPELINE BRANCH/SECTION 1
ΚΤΗΜΑΤΟΛΟΓΙΚΟ ΔΙΑΓΡΑΜΜΑ
ΑΠΟ K10A+4607,64 ΕΩΣ K10A+5207,76/FROM K10A+4607,64 TO K10A+5207,76
1: 1000
8011-360-00-91-30
AF-11-8011
ΥΠΟΜΝΗΜΑ ΚΤΗΜΑΤΟΛΟΓΙΚΩΝ ΔΙΑΓΡΑΜΜΑΤΩΝ
ΑΝΑΦΟΡΑ
Δ.Ι. 115002
ΟΡΙΑ ΙΔΙΟΚΤΗΣΙΩΝ
ΑΓΩΓΟΣ ΜΕΤΑΦΟΡΑΣ
ΚΤΗΜΑΤΟΛΟΓΙΚΟΣ ΑΡΙΘΜΟΣ
ΑΡΙΘΜΟΣ ΔΙΑΝΟΜΗΣ Υ.Γ.
ΖΩΝΗ ΔΟΥΛΕΙΑΣ Α
ΖΩΝΗ ΠΡΟΣΤΑΣΙΑΣ
ΧΩΡΟΣ ΑΠΟΘΗΚΕΥΣΗΣ ΑΓΩΓΟΥ
ΣΤΑΘΜΟΙ MR & LV
ΕΛΙΑ
ΟΠΩΡΟΦΟΡΟ
ΑΛΛΟ ΔΕΝΔΡΟ
ΑΠΟΣΤΑΣΕΙΣ (μ)
ΠΛΑΤΟΣ ΖΩΝΗΣ ΕΡΓΑΣΙΑΣ
DWG No: 8011-360-00-91-31
654
0135
0134
5207,76

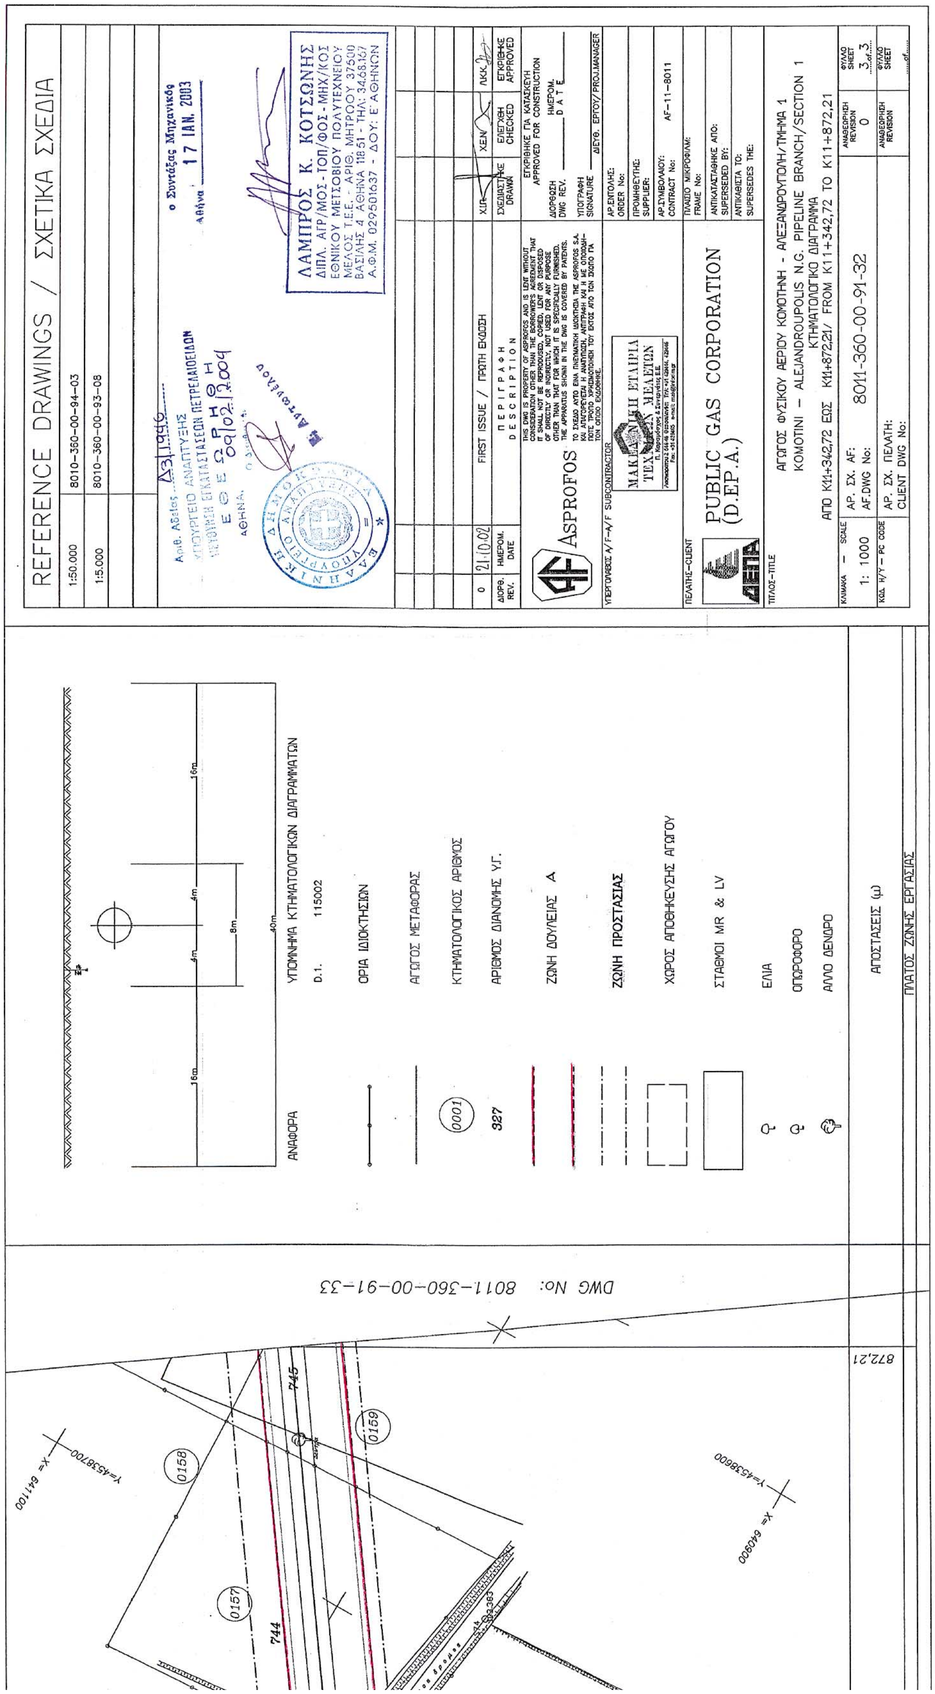

ΝΟΜΟΣ: ΡΟΔΟΠΗΣ (42)
ΔΗΜΟΣ: ΣΑΠΠΩΝ (034)
DWG No: 8011-360-00-91-30

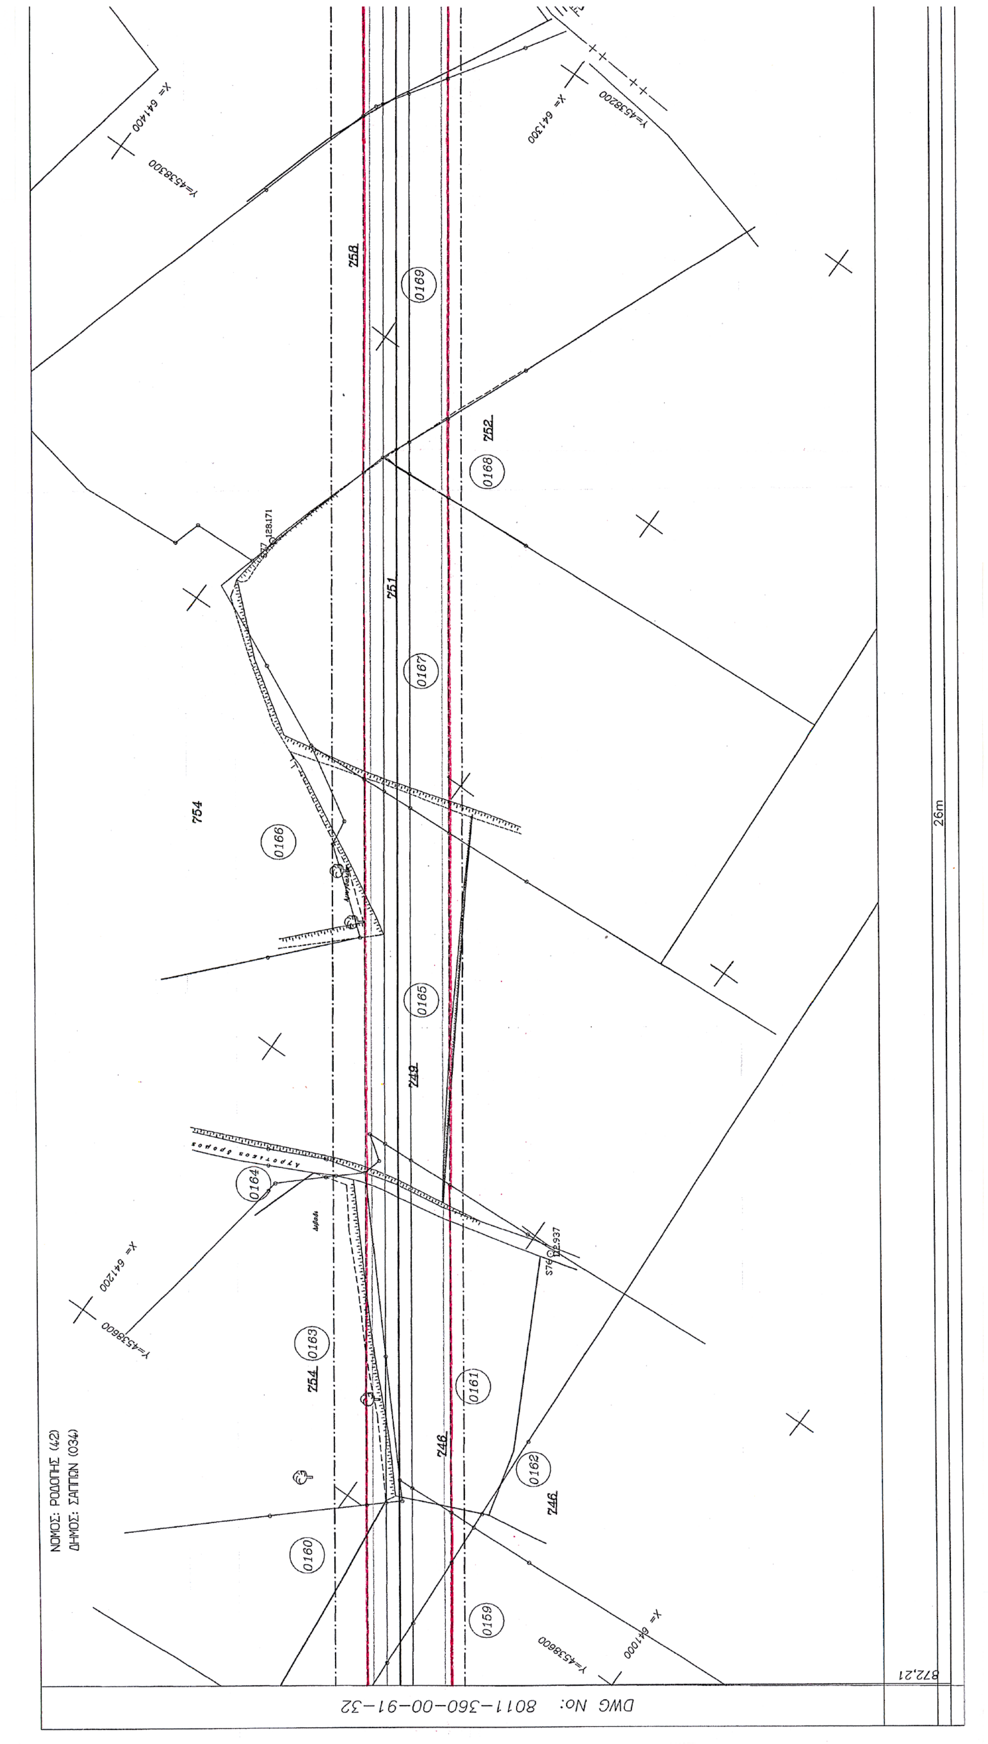


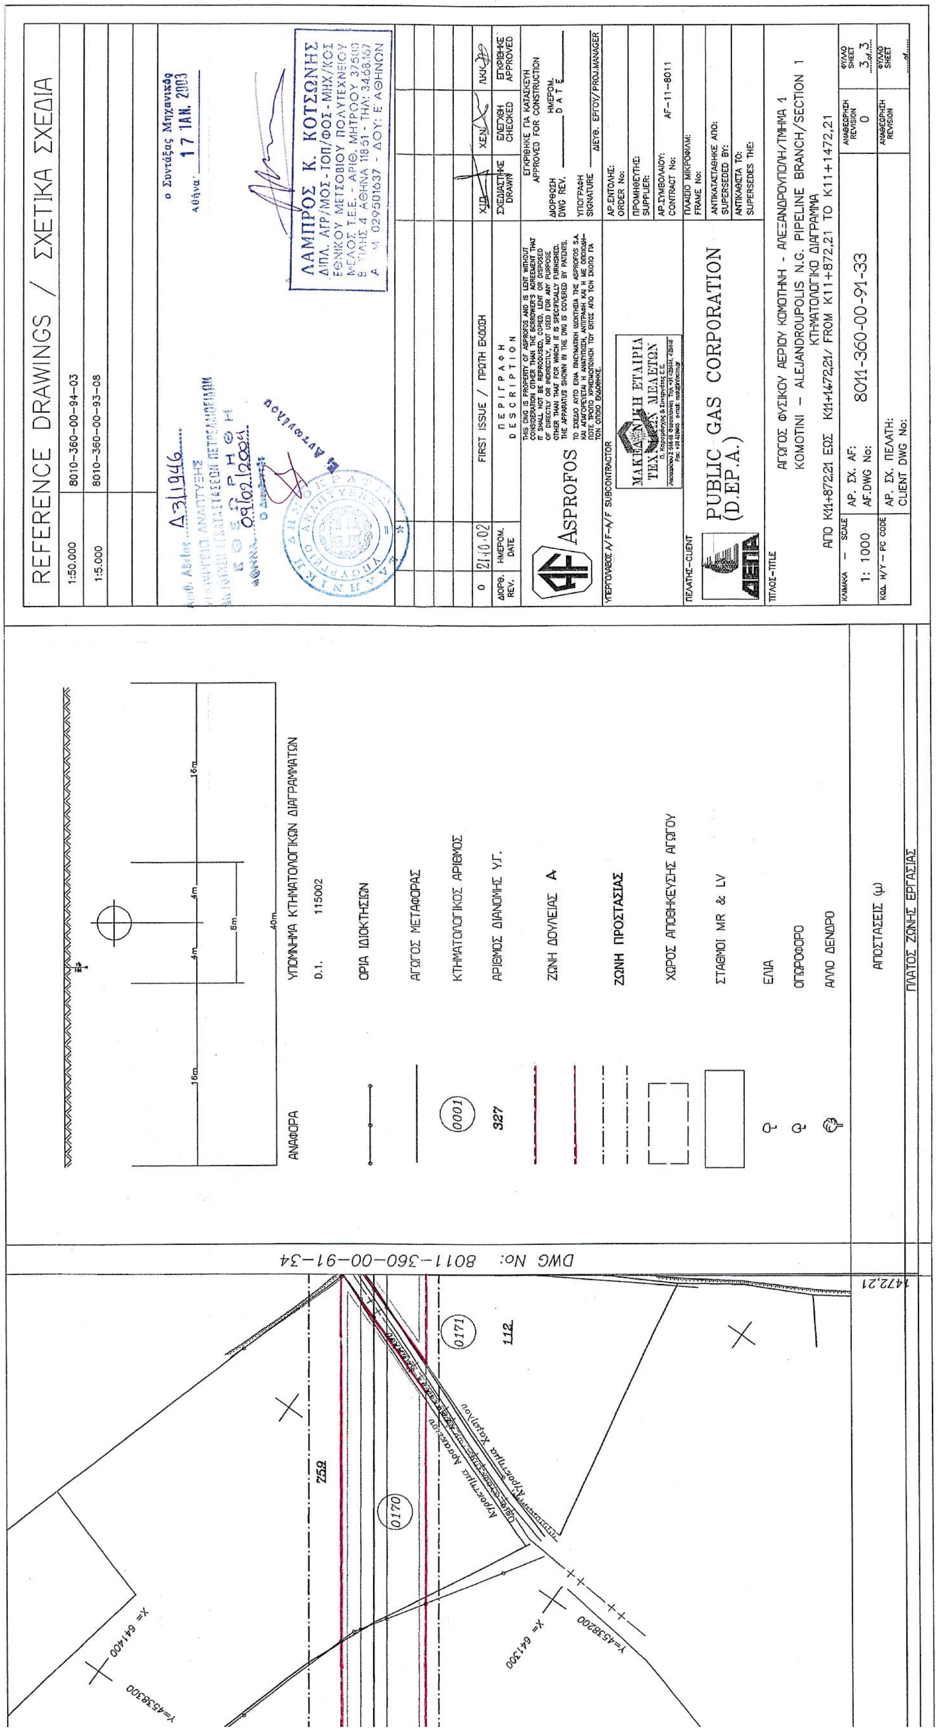
REFERENCE DRAWINGS / ΣΧΕΤΙΚΑ ΣΧΕΔΙΑ
1:50.000 8010-360-00-94-03
1:5.000 8010-360-00-93-08
ΛΑΜΠΡΟΣ Κ. ΚΟΤΣΩΝΗΣ
FIRST ISSUE / ΠΡΩΤΗ ΕΚΔΟΣΗ
ASPROFOS
PUBLIC GAS CORPORATION (D.EP.A.)
ΑΓΩΓΟΣ ΦΥΣΙΚΟΥ ΑΕΡΙΟΥ ΚΟΜΟΤΗΝΗ - ΑΛΕΞΑΝΔΡΟΥΠΟΛΗ/ΤΜΗΜΑ 1
KOMOTINI - ALEJANDROUPOLIS N.G. PIPELINE BRANCH/SECTION 1
ΚΤΗΜΑΤΟΛΟΓΙΚΟ ΔΙΑΓΡΑΜΜΑ
ΑΠΟ Κ10Α+5207,76 ΕΩΣ Κ11+342,72/ FROM K10A+5207,76 TO K11+342,72
8011-360-00-91-31
AF-11-8011
1: 1000
ΑΝΑΦΟΡΑ
ΥΠΟΜΝΗΜΑ ΚΤΗΜΑΤΟΛΟΓΙΚΩΝ ΔΙΑΓΡΑΜΜΑΤΩΝ
Δ.Ι. 115002
ΟΡΙΑ ΙΔΙΟΚΤΗΣΙΩΝ
ΑΓΩΓΟΣ ΜΕΤΑΦΟΡΑΣ
ΚΤΗΜΑΤΟΛΟΓΙΚΟΣ ΑΡΙΘΜΟΣ
ΑΡΙΘΜΟΣ ΔΙΑΝΟΜΗΣ Υ.Γ.
ΖΩΝΗ ΔΟΥΛΕΙΑΣ Α
ΖΩΝΗ ΠΡΟΣΤΑΣΙΑΣ
ΧΩΡΟΣ ΑΠΟΘΗΚΕΥΣΗΣ ΑΓΩΓΟΥ
ΣΤΑΘΜΟΙ MR & LV
ΕΛΙΑ
ΟΠΩΡΟΦΟΡΟ
ΑΛΛΟ ΔΕΝΔΡΟ
ΑΠΟΣΤΑΣΕΙΣ (μ)
ΠΛΑΤΟΣ ΖΩΝΗΣ ΕΡΓΑΣΙΑΣ
DWG No: 8011-360-00-91-32
342,72
0150
0149
685

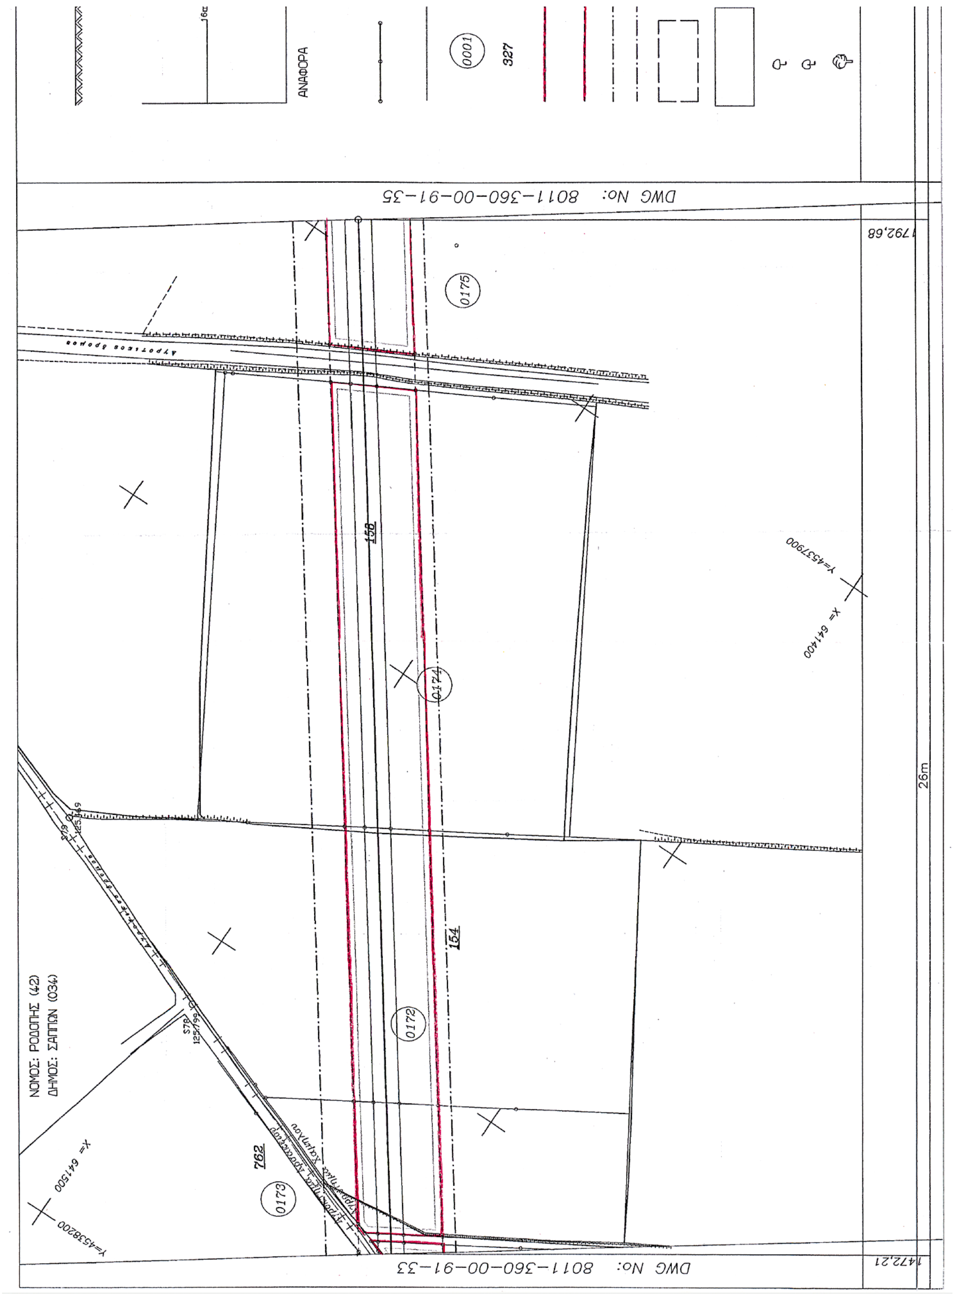


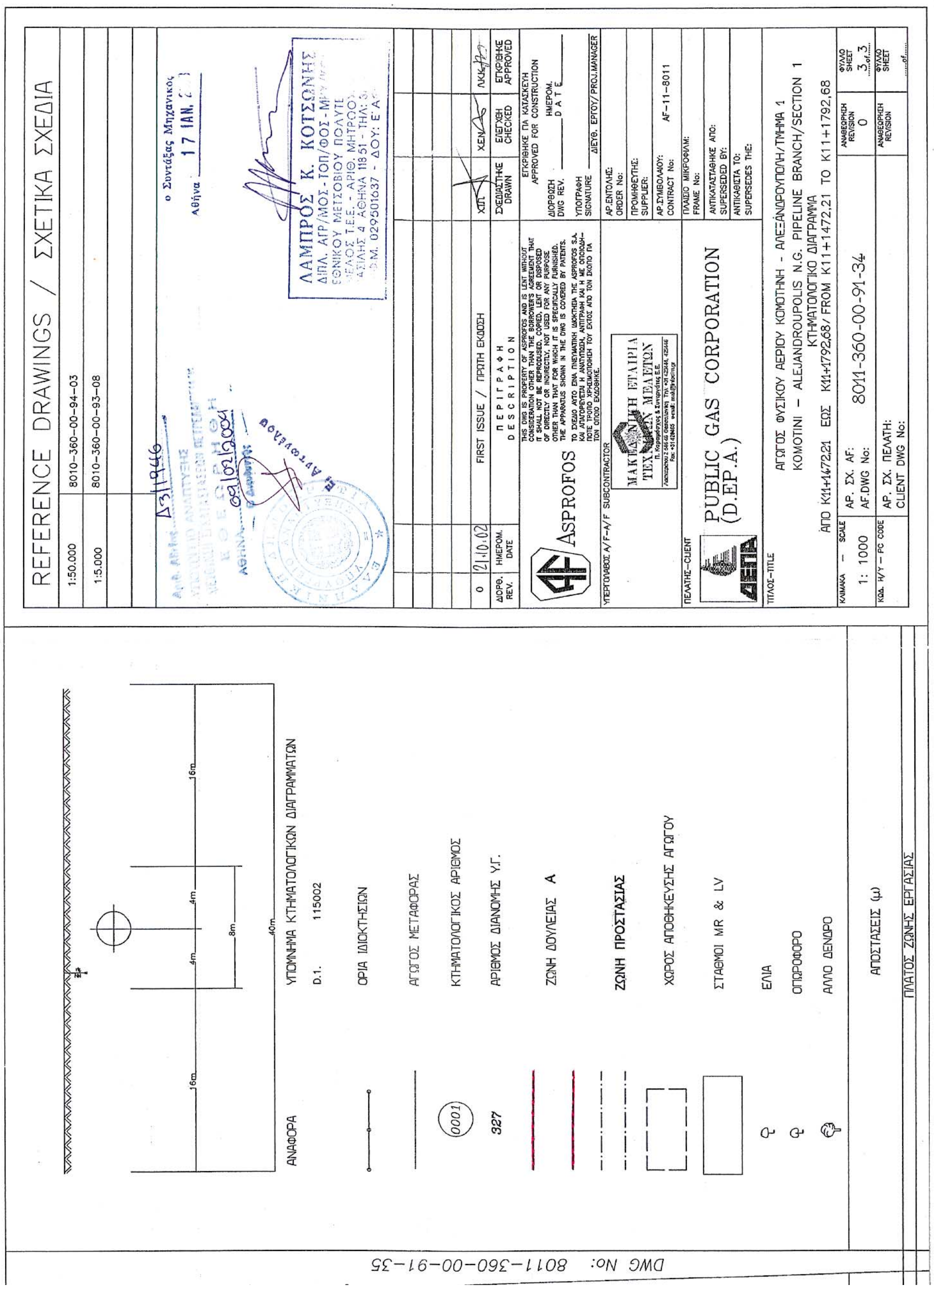
ΝΟΜΟΣ: ΡΟΔΟΠΗΣ (42)
ΔΗΜΟΣ: ΣΑΠΠΩΝ (034)
DWG No: 8011-360-00-91-31
0150
0151
0152
0153
0154
0155
0156
0157
26m
342,72

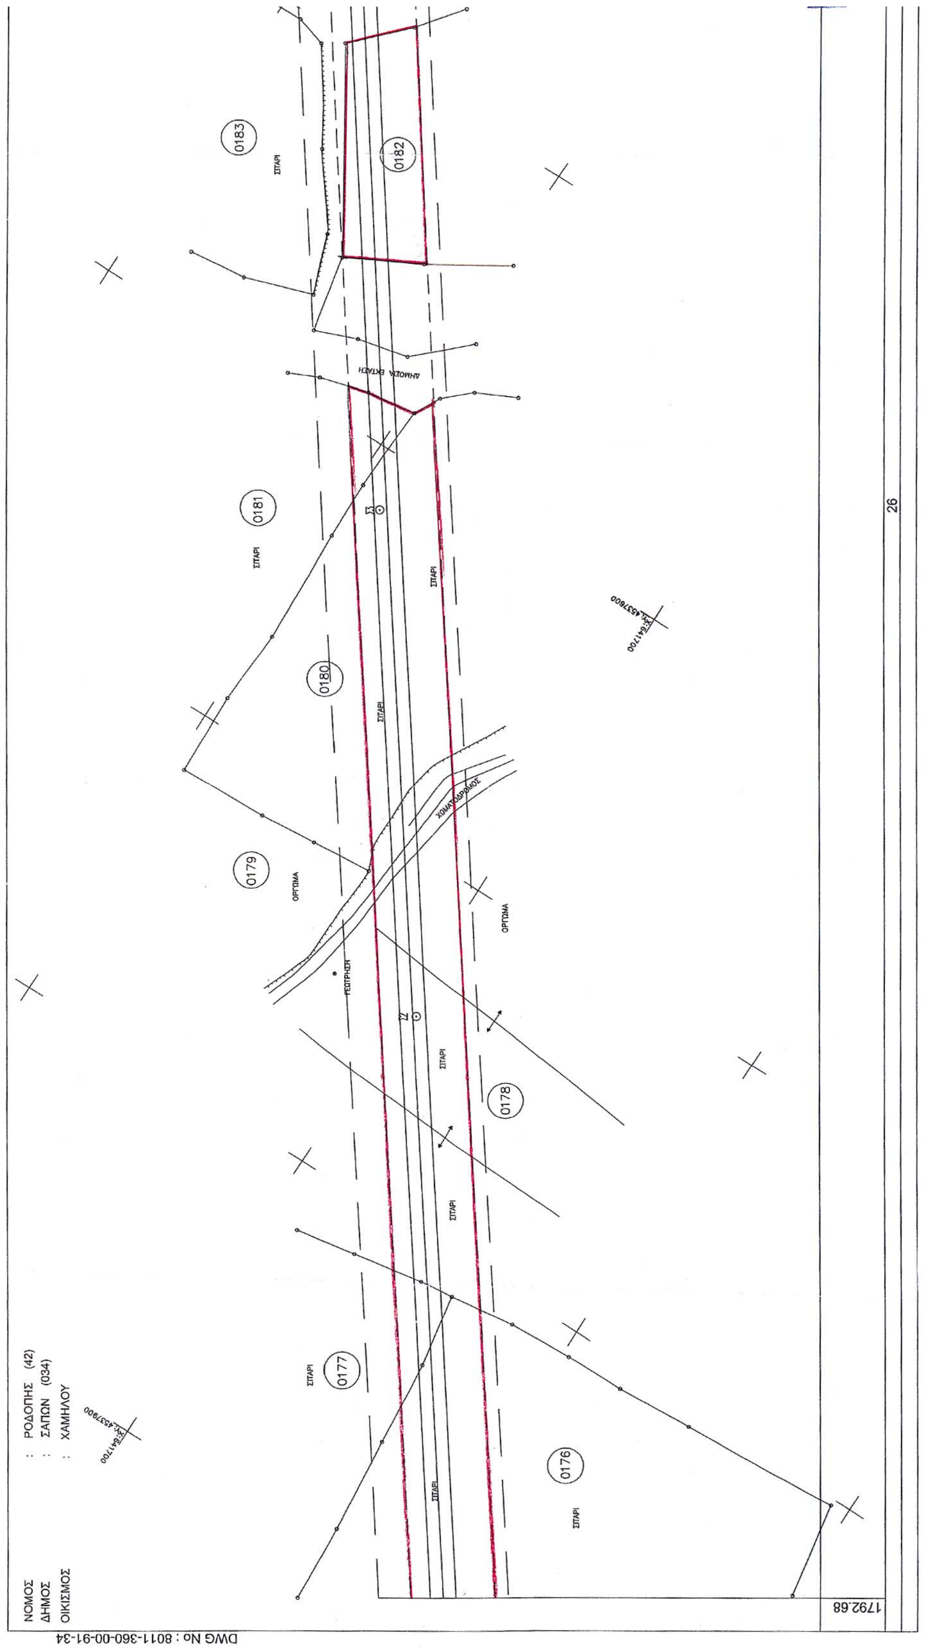

REFERENCE DRAWINGS / ΣΧΕΤΙΚΑ ΣΧΕΔΙΑ
1:50.000 8010-360-00-94-03
1:5.000 8010-360-00-93-08
ΛΑΜΠΡΟΣ Κ. ΚΟΤΣΩΝΗΣ
0 21-10-02 FIRST ISSUE / ΠΡΩΤΗ ΕΚΔΟΣΗ
ASPROFOS
PUBLIC GAS CORPORATION (D.EP.A.)
ΑΓΩΓΟΣ ΦΥΣΙΚΟΥ ΑΕΡΙΟΥ ΚΟΜΟΤΗΝΗ - ΑΛΕΞΑΝΔΡΟΥΠΟΛΗ/ΤΜΗΜΑ 1
KOMOTINI - ALEJANDROUPOLIS N.G. PIPELINE BRANCH/SECTION 1
ΚΤΗΜΑΤΟΛΟΓΙΚΟ ΔΙΑΓΡΑΜΜΑ
ΑΠΟ K11+342,72 ΕΩΣ K11+872,21/ FROM K11+342,72 TO K11+872,21
AF-11-8011
1: 1000
8011-360-00-91-32
ΑΝΑΦΟΡΑ
ΥΠΟΜΝΗΜΑ ΚΤΗΜΑΤΟΛΟΓΙΚΩΝ ΔΙΑΓΡΑΜΜΑΤΩΝ
Δ.Ι. 115002
ΟΡΙΑ ΙΔΙΟΚΤΗΣΙΩΝ
ΑΓΩΓΟΣ ΜΕΤΑΦΟΡΑΣ
ΚΤΗΜΑΤΟΛΟΓΙΚΟΣ ΑΡΙΘΜΟΣ
ΑΡΙΘΜΟΣ ΔΙΑΝΟΜΗΣ Υ.Γ.
ΖΩΝΗ ΔΟΥΛΕΙΑΣ Α
ΖΩΝΗ ΠΡΟΣΤΑΣΙΑΣ
ΧΩΡΟΣ ΑΠΟΘΗΚΕΥΣΗΣ ΑΓΩΓΟΥ
ΣΤΑΘΜΟΙ MR & LV
ΕΛΙΑ
ΟΠΩΡΟΦΟΡΟ
ΑΛΛΟ ΔΕΝΔΡΟ
ΑΠΟΣΤΑΣΕΙΣ (μ)
ΠΛΑΤΟΣ ΖΩΝΗΣ ΕΡΓΑΣΙΑΣ
DWG No: 8011-360-00-91-33
872,21
0157
0158
0159
744
745

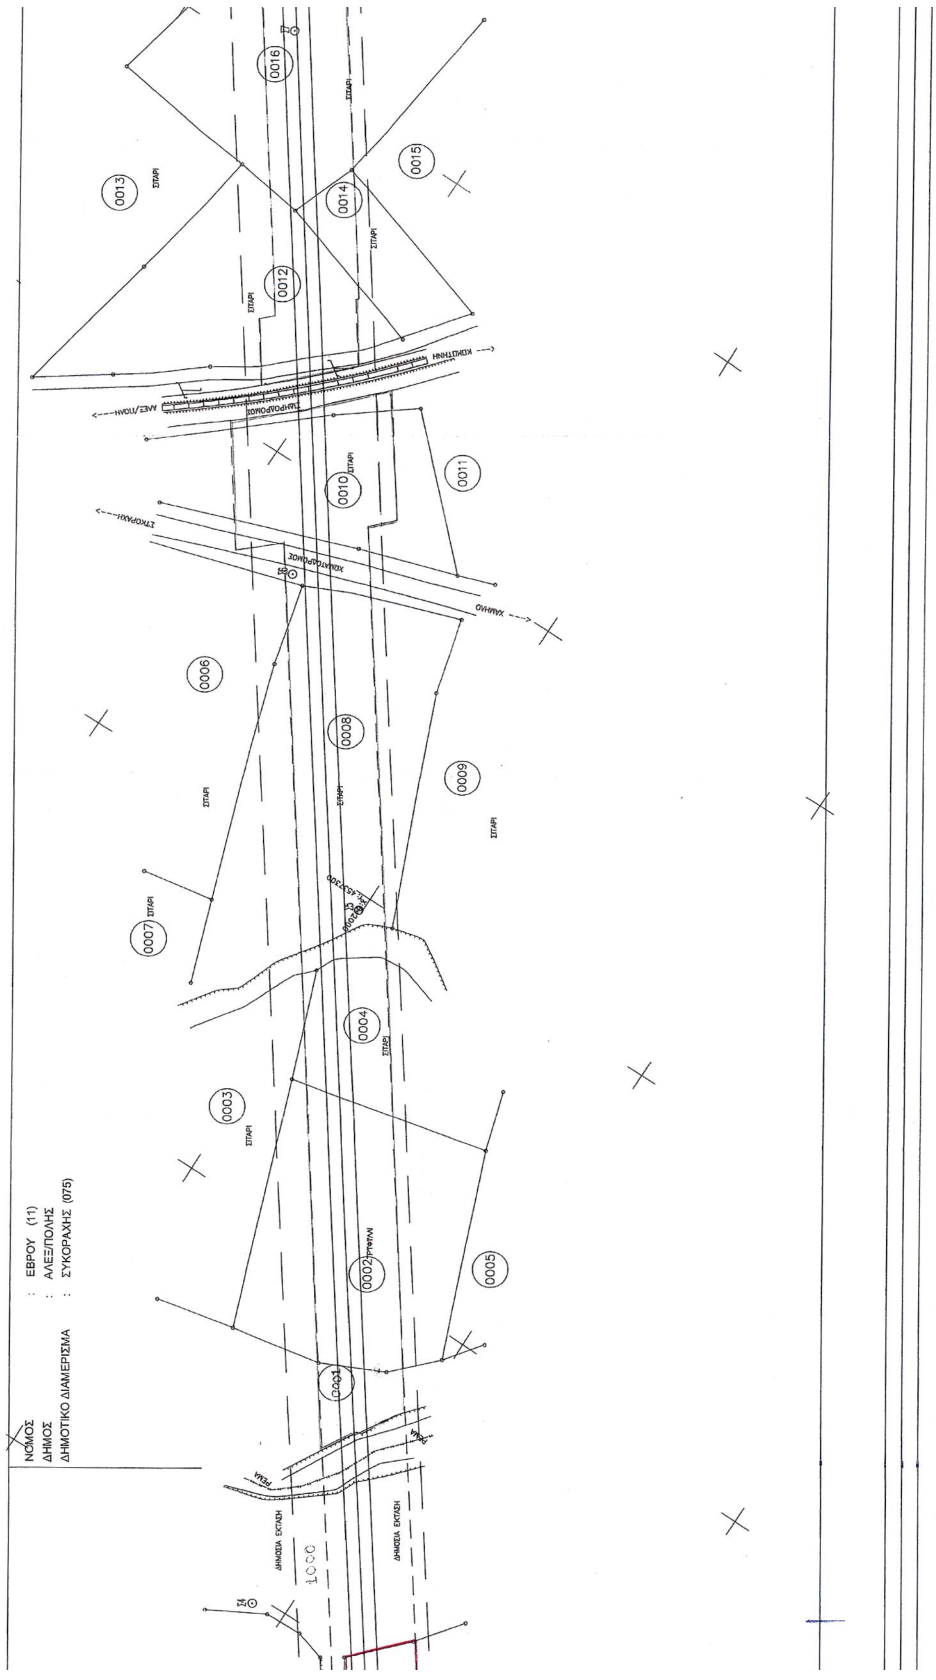

ΝΟΜΟΣ: ΡΟΔΟΠΗΣ (42)
ΔΗΜΟΣ: ΣΑΠΠΩΝ (034)
DWG No: 8011-360-00-91-32
872,21
26m

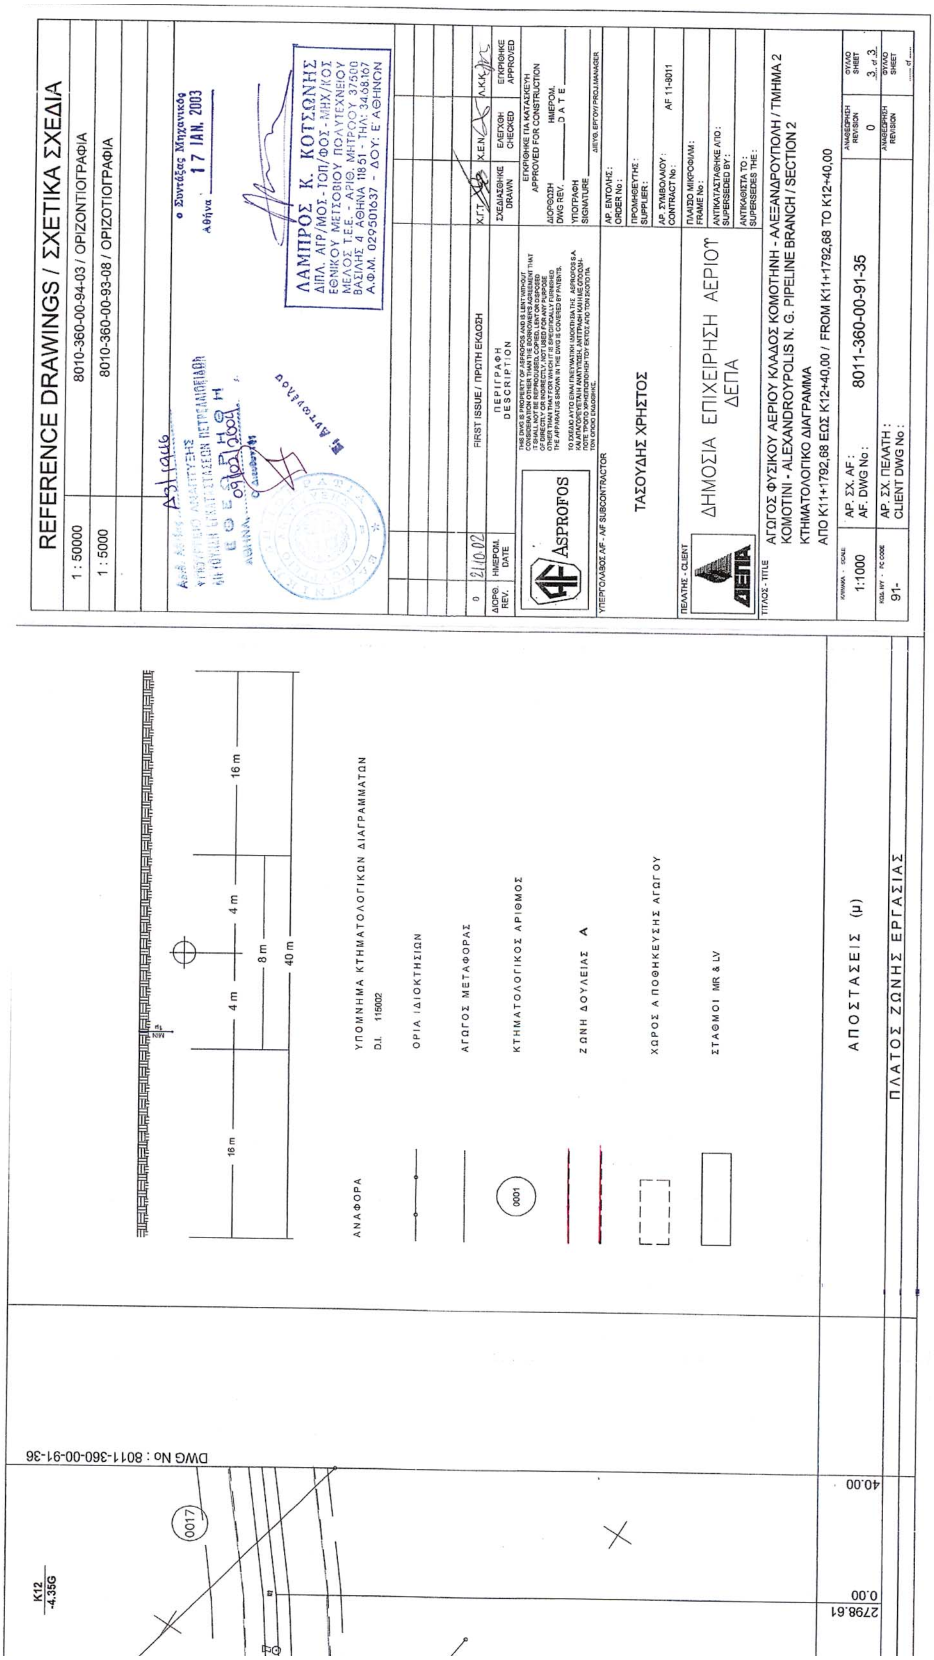

REFERENCE DRAWINGS / ΣΧΕΤΙΚΑ ΣΧΕΔΙΑ
1:50.000 8010-360-00-94-03
1:5.000 8010-360-00-93-08
DWG No: 8011-360-00-91-34
ΥΠΟΜΝΗΜΑ ΚΤΗΜΑΤΟΛΟΓΙΚΩΝ ΔΙΑΓΡΑΜΜΑΤΩΝ
ΑΝΑΦΟΡΑ
Ο.Ι. 115002
ΟΡΙΑ ΙΔΙΟΚΤΗΣΙΩΝ
ΑΓΩΓΟΣ ΜΕΤΑΦΟΡΑΣ
ΚΤΗΜΑΤΟΛΟΓΙΚΟΣ ΑΡΙΘΜΟΣ
ΑΡΙΘΜΟΣ ΔΙΑΝΟΜΗΣ Υ.Γ.
ΖΩΝΗ ΔΟΥΛΕΙΑΣ Α
ΖΩΝΗ ΠΡΟΣΤΑΣΙΑΣ
ΧΩΡΟΣ ΑΠΟΘΗΚΕΥΣΗΣ ΑΓΩΓΟΥ
ΣΤΑΘΜΟΙ MR & LV
ΕΛΙΑ
ΟΠΩΡΟΦΟΡΟ
ΑΛΛΟ ΔΕΝΔΡΟ
ΑΠΟΣΤΑΣΕΙΣ (μ)
ΠΛΑΤΟΣ ΖΩΝΗΣ ΕΡΓΑΣΙΑΣ
0001
327
0170
0171
752
112
1472,21
X=64400
Y=458300
X=64300
Y=458200
ΛΑΜΠΡΟΣ Κ. ΚΟΤΣΩΝΗΣ
ο Συντάξας Μηχανικός
17 ΙΑΝ. 2003
0 21-10-02 FIRST ISSUE / ΠΡΩΤΗ ΕΚΔΟΣΗ
ΑΝΑΘΕΩΡ. REV. ΗΜΕΡΟΜ. DATE ΠΕΡΙΓΡΑΦΗ DESCRIPTION ΣΧΕΔΙΑΣΤΗΚΕ DRAWN ΕΛΕΓΧΘΗ CHECKED ΕΓΚΡΙΘΗΚΕ APPROVED
ASPROFOS
PUBLIC GAS CORPORATION (D.EP.A.)
ΔΕΠΑ
AF-11-8011
ΑΓΩΓΟΣ ΦΥΣΙΚΟΥ ΑΕΡΙΟΥ ΚΟΜΟΤΗΝΗ - ΑΛΕΞΑΝΔΡΟΥΠΟΛΗ/ΤΜΗΜΑ 1
KOMOTINI - ALEJANDROUPOLIS N.G. PIPELINE BRANCH/SECTION 1
ΚΤΗΜΑΤΟΛΟΓΙΚΟ ΔΙΑΓΡΑΜΜΑ
ΑΠΟ Κ11+872,21 ΕΩΣ Κ11+1472,21 / FROM K11+872,21 TO K11+1472,21
ΚΛΙΜΑΚΑ - SCALE 1: 1000
ΑΡ. ΣΧ. AF: AF.DWG No: 8011-360-00-91-33
ΑΝΑΘΕΩΡΗΣΗ REVISION 0
ΦΥΛΛΟ SHEET 3 of 3


ΑΝΑΦΟΡΑ
0001
327
DWG No: 8011-360-00-91-35
1792,68
0175
0174
0172
0173
158
154
762
26m
ΝΟΜΟΣ: ΡΟΔΟΠΗΣ (42)
ΔΗΜΟΣ: ΣΑΠΠΩΝ (034)
X= 641400
Y=4537900
X= 641500
Y=4538200
DWG No: 8011-360-00-91-33
1472,21


REFERENCE DRAWINGS / ΣΧΕΤΙΚΑ ΣΧΕΔΙΑ
1:50.000 8010-360-00-94-03
1:5.000 8010-360-00-93-08
ΛΑΜΠΡΟΣ Κ. ΚΟΤΣΩΝΗΣ
17 ΙΑΝ.
0 21.10.02 FIRST ISSUE / ΠΡΩΤΗ ΕΚΔΟΣΗ
ΔΙΟΡΘ. REV.
ΗΜΕΡΟΜ. DATE
ΠΕΡΙΓΡΑΦΗ DESCRIPTION
ΣΧΕΔΙΑΣΤΗΚΕ DRAWN
ΕΛΕΓΧΘΗ CHECKED
ΕΓΚΡΙΘΗΚΕ APPROVED
ΕΓΚΡΙΘΗΚΕ ΓΙΑ ΚΑΤΑΣΚΕΥΗ APPROVED FOR CONSTRUCTION
ASPROFOS
ΥΠΕΡΓΟΛΑΒΟΣ A/F-A/F SUBCONTRACTOR
ΠΕΛΑΤΗΣ-CLIENT
PUBLIC GAS CORPORATION (D.EP.A.)
AF-11-8011
ΤΙΤΛΟΣ-TITLE
ΑΓΩΓΟΣ ΦΥΣΙΚΟΥ ΑΕΡΙΟΥ ΚΟΜΟΤΗΝΗ - ΑΛΕΞΑΝΔΡΟΥΠΟΛΗ/ΤΜΗΜΑ 1
KOMOTINI - ALEJANDROUPOLIS N.G. PIPELINE BRANCH/SECTION 1
ΚΤΗΜΑΤΟΛΟΓΙΚΟ ΔΙΑΓΡΑΜΜΑ
ΑΠΟ K11+1472.21 ΕΩΣ K11+1792.68 / FROM K11+1472.21 TO K11+1792.68
ΚΛΙΜΑΚΑ - SCALE 1: 1000
ΑΡ. ΣΧ. AF: AF.DWG No: 8011-360-00-91-34
ΑΝΑΘΕΩΡΗΣΗ REVISION 0
ΦΥΛΛΟ SHEET 3 of 3
ΑΝΑΦΟΡΑ
ΥΠΟΜΝΗΜΑ ΚΤΗΜΑΤΟΛΟΓΙΚΩΝ ΔΙΑΓΡΑΜΜΑΤΩΝ
Δ.Ι. 115002
ΟΡΙΑ ΙΔΙΟΚΤΗΣΙΩΝ
ΑΓΩΓΟΣ ΜΕΤΑΦΟΡΑΣ
0001 ΚΤΗΜΑΤΟΛΟΓΙΚΟΣ ΑΡΙΘΜΟΣ
327 ΑΡΙΘΜΟΣ ΔΙΑΝΟΜΗΣ Υ.Γ.
ΖΩΝΗ ΔΟΥΛΕΙΑΣ Α
ΖΩΝΗ ΠΡΟΣΤΑΣΙΑΣ
ΧΩΡΟΣ ΑΠΟΘΗΚΕΥΣΗΣ ΑΓΩΓΟΥ
ΣΤΑΘΜΟΙ MR & LV
ΕΛΙΑ
ΟΠΩΡΟΦΟΡΟ
ΑΛΛΟ ΔΕΝΔΡΟ
16m 4m 4m 16m 8m 40m
ΑΠΟΣΤΑΣΕΙΣ (μ)
ΠΛΑΤΟΣ ΖΩΝΗΣ ΕΡΓΑΣΙΑΣ
DWG No: 8011-360-00-91-35


ΝΟΜΟΣ : ΡΟΔΟΠΗΣ (42)
ΔΗΜΟΣ : ΣΑΠΩΝ (034)
ΟΙΚΙΣΜΟΣ : ΧΑΜΗΛΟΥ
DWG No : 8011-360-00-91-34
0176
0177
0178
0179
0180
0181
0182
0183
ΣΙΤΑΡΙ
ΟΡΓΩΜΑ
ΓΕΩΤΡΗΣΗ
ΧΩΜΑΤΟΔΡΟΜΟΣ
ΔΗΜΟΣΙΑ ΕΚΤΑΣΗ
26
1792.68


ΝΟΜΟΣ : ΕΒΡΟΥ (11)
ΔΗΜΟΣ : ΑΛΕΞ/ΠΟΛΗΣ
ΔΗΜΟΤΙΚΟ ΔΙΑΜΕΡΙΣΜΑ : ΣΥΚΟΡΑΧΗΣ (075)
0001
0002
0003
0004
0005
0006
0007
0008
0009
0010
0011
0012
0013
0014
0015
0016
ΣΙΤΑΡΙ
ΔΗΜΟΣΙΑ ΕΚΤΑΣΗ
ΡΕΜΑ
ΑΛΕΞ/ΠΟΛΗ
ΚΟΜΟΤΗΝΗ
ΣΥΚΟΡΑΧΗ
ΧΩΜΑΤΟΔΡΟΜΟΣ
ΠΑΡΟΔΡΟΜΟΣ



δ) Η ισχύς της απόφασης αυτής αρχίζει από τη δημοσίευσή της στην Εφημερίδα της Κυβερνήσεως.
Η απόφαση αυτή να δημοσιευθεί στην Εφημερίδα της Κυβερνήσεως.

Αθήνα, 16 Φεβρουαρίου 2004

Ο ΥΠΟΥΡΓΟΣ

Α. ΤΣΟΧΑΤΖΟΠΟΥΛΟΣ

ΕΘΝΙΚΟ ΤΥΠΟΓΡΑΦΕΙΟ

ΕΦΗΜΕΡΙΔΑ ΤΗΣ ΚΥΒΕΡΝΗΣΕΩΣ

ΚΑΠΟΔΙΣΤΡΙΟΥ 34 * ΑΘΗΝΑ 104 32 * FAX 210 52 21 004
ΗΛΕΚΤΡΟΝΙΚΗ ΔΙΕΥΘΥΝΣΗ: http: www.et.gr – e-mail: webmaster @ et.gr

Πληροφορίες Α.Ε. - Ε.Π.Ε. και λοιπών Φ.Ε.Κ.: 210 527 9000-4
Φωτοαντίγραφα παλαιών ΦΕΚ - ΒΙΒΛΙΟΘΗΚΗ - ΜΑΡΝΗ 8 - Τηλ. (210)8220885 - 8222924
Δωρεάν διάθεση τεύχους Προκηρύξεων ΑΣΕΠ αποκλειστικά από Μάρνη 8

ΠΕΡΙΦΕΡΕΙΑΚΑ ΓΡΑΦΕΙΑ ΠΩΛΗΣΗΣ Φ.Ε.Κ.

ΘΕΣΣΑΛΟΝΙΚΗ - Βασ. Όλγας 227	**(2310) 423 956**	**ΛΑΡΙΣΑ** - Διοικητήριο	**(2410) 597449**
ΠΕΙΡΑΙΑΣ - Ευριπίδου 63	**(210) 413 5228**	**ΚΕΡΚΥΡΑ** - Σαμαρά 13	**(26610) 89 127**
ΠΑΤΡΑ - Κορίνθου 327	**(2610) 638 109**		**(26610) 89 105**
	(2610) 638 110	**ΗΡΑΚΛΕΙΟ** - Πλ. Ελευθερίας 1	**(2810) 396 409**
ΙΩΑΝΝΙΝΑ - Διοικητήριο	**(26510) 87215**	**ΛΕΣΒΟΣ** - Πλ.Κωνσταντινουπόλεως	**(22510) 46 888**
ΚΟΜΟΤΗΝΗ - Δημοκρατίας 1	**(25310) 22 858**		**(22510) 47 533**

ΤΙΜΗ ΠΩΛΗΣΗΣ ΦΥΛΛΩΝ ΕΦΗΜΕΡΙΔΟΣ ΤΗΣ ΚΥΒΕΡΝΗΣΕΩΣ

Σε έντυπη μορφή:

- Για τα ΦΕΚ από 1 μέχρι 16 σελίδες σε 1 euro, προσαυξανόμενη κατά 0,20 euro για κάθε επιπλέον οκτασέλιδο ή μέρος αυτού.
- Για τα φωτοαντίγραφα ΦΕΚ σε 0,15 euro ανά σελίδα.

Σε μορφή CD:

Τεύχος	Περίοδος	EURO	Τεύχος	Περίοδος	EURO
Α΄	Ετήσιο	150	Αναπτυξιακών Πράξεων	Ετήσιο	50
Α	3μηνιαίο	40	Ν.Π.Δ.Δ.	Ετήσιο	50
Α΄	Μηνιαίο	15	Παράρτημα	Ετήσιο	50
Β'	Ετήσιο	300	Εμπορικής και Βιομηχανικής Ιδιοκτησίας	Ετήσιο	100
Β΄	3μηνιαίο	80	Ανωτάτου Ειδικού Δικαστηρίου	Ετήσιο	5
Β΄	Μηνιαίο	30	Διακηρύξεων Δημοσίων Συμβάσεων	Ετήσιο	200
Γ	Ετήσιο	50	Διακηρύξεων Δημοσίων Συμβάσεων	Εβδομαδιαίο	5
Δ΄	Ετήσιο	220	Α.Ε. & Ε.Π.Ε	Μηνιαίο	100
Δ΄	3μηνιαίο	60			

- Η τιμή πώλησης μεμονωμένων Φ.Ε.Κ. ειδικού ενδιαφέροντος σε μορφή cd-rom και μέχρι 100 σελίδες σε 5 euro προσαυξανόμενη κατά 1 euro ανά 50 σελίδες.
- Η τιμή πώλησης σε μορφή cd- rom δημοσιευμάτων μιας εταιρείας στο τεύχος Α.Ε. και Ε.Π.Ε. σε 5 euro ανά έτος.

Τα παραπάνω cd-rom διατίθενται ύστερα από σχετική παραγγελία και αφορούν Φ.Ε.Κ. που έχουν δημοσιευθεί μετά από το έτος1994.

ΠΑΡΑΓΓΕΛΙΑ ΚΑΙ ΑΠΟΣΤΟΛΗ Φ.Ε.Κ. : τηλεφωνικά : 210- 9472555 , fax : 210- 9472556 internet : http://www.et.gr.

ΕΤΗΣΙΕΣ ΣΥΝΔΡΟΜΕΣ Φ.Ε.Κ.

	Σε έντυπη μορφή	Από το Internet
Α΄ (Νόμοι, Π.Δ., Συμβάσεις κτλ.)	225 €	190 €
Β΄ (Υπουργικές αποφάσεις κτλ.)	320 €	225 €
Γ΄ (Διορισμοί, απολύσεις κτλ. Δημ. Υπαλλήλων)	65 €	ΔΩΡΕΑΝ
Δ΄ (Απαλλοτριώσεις, πολεοδομία κτλ.)	320 €	160 €
Αναπτυξιακών Πράξεων και Συμβάσεων (Τ.Α.Π.Σ.)	160 €	95 €
Ν.Π.Δ.Δ. (Διορισμοί κτλ. προσωπικού Ν.Π.Δ.Δ.)	65 €	ΔΩΡΕΑΝ
Παράρτημα (Προκηρύξεις θέσεων ΔΕΠ κτλ.)	33 €	ΔΩΡΕΑΝ
Δελτίο Εμπορικής και Βιομ/κής Ιδιοκτησίας (Δ.Ε.Β.Ι.)	65 €	33 €
Ανωτάτου Ειδικού Δικαστηρίου (Α.Ε.Δ.)	10 €	ΔΩΡΕΑΝ
Ανωνύμων Εταιρειών & Ε.Π.Ε.	2.250 €	645 €
Διακηρύξεων Δημοσίων Συμβάσεων (Δ.Δ.Σ.)	225 €	95 €
Πρώτο (Α΄), Δεύτερο (Β΄) και Τέταρτο (Δ΄)	–	450 €

Για την παροχή δικαιώματος ηλεκτρονικής πρόσβασης σε Φ.Ε.Κ. προηγούμενων ετών, η τιμή προσαυξάνεται πέραν του ποσού της ετήσιας συνδρομής έτους 2004, κατά 25 euro ανά έτος παλαιότητας και ανά τεύχος.

* Οι συνδρομές του εσωτερικού προπληρώνονται στις ΔΟΥ (το ποσό συνδρομής καταβάλλεται στον κωδικό αριθμό εσόδων ΚΑΕ 2531 και το ποσό υπέρ ΤΑΠΕΤ (5% του ποσού της συνδρομής) στον κωδικό αριθμό εσόδων ΚΑΕ 3512).Το πρωτότυπο αποδεικτικό είσπραξης (διπλότυπο) θα πρέπει να αποστέλλεται ή να κατατίθεται στην αρμόδια Υπηρεσία του Εθνικού Τυπογραφείου.
* Η πληρωμή του υπέρ ΤΑΠΕΤ ποσοστού που αντιστοιχεί σε συνδρομές, εισπράττεται και από τις ΔΟΥ.
* Οι συνδρομητές του εξωτερικού έχουν τη δυνατότητα λήψης των δημοσιευμάτων μέσω internet, με την καταβολή των αντίστοιχων ποσών συνδρομής και ΤΑΠΕΤ .
* Οι Νομαρχιακές Αυτοδιοικήσεις, οι Δήμοι, οι Κοινότητες ως και οι επιχειρήσεις αυτών πληρώνουν το μισό χρηματικό ποσό της συνδρομής και ολόκληρο το ποσό υπέρ του ΤΑΠΕΤ.
* Η συνδρομή ισχύει για ένα ημερολογιακό έτος. Δεν εγγράφονται συνδρομητές για μικρότερο χρονικό διάστημα.
* Η εγγραφή ή ανανέωση της συνδρομής πραγματοποιείται το αργότερο μέχρι την 31ην Δεκεμβρίου κάθε έτους.
* Αντίγραφα διπλοτύπων, ταχυδρομικές επιταγές και χρηματικά γράμματια δεν γίνονται δεκτά.

Οι υπηρεσίες εξυπηρέτησης των πολιτών λειτουργούν καθημερινά από 08.00΄ έως 13.00΄

ΑΠΟ ΤΟ ΕΘΝΙΚΟ ΤΥΠΟΓΡΑΦΕΙΟ